

BYGGINGARLÝSING

Fyrirhugaðar breytingar á Tjarnarvöllum 3 felast í því að í fjölnota sal á jarðnæð verður innréttaður sportbar. Salurinn var í upphafi hugsaður sem vinuveitingastaður sem myndi samnýta eldhús, snyrtingar, ræstigeymslu og starfsmannaáðstöðu með hóteli, og felast þessar breytingar á jarðhæðinni því eingöngu í nánara skipulagi á þessu rými. 8 snyrtingar þjóna þessum tveimur rýmum (veitingasal og sportbar), og samanlagður heildarfjöldi gesta í veitingasal og sportbar verður að hámarki 180 manns, þar af 100 manna hámarksfjöldi gesta á sportbar. Fjöldi starfsmanna á hóteli og sportbar verður 8. 2-3 á hóteli og veitingasal, 2-3 í eldhúsi og 2-3 á sportbar. Rekstraráðilar hótels og sportbars eru ekki þeir sömu, en ýmis aðstaða verður samnýtt. Sameiginleg starfsmannaástaða er með 8 fataskápa. Fataskiptiástaða er í klefa inn af snyrtingu. Ræstigeymsla fyrir veitingarými, sportbar og snyrtingar er sameiginleg, en í henni eru skápar fyrir búnað, annars vegar fyrir sali og hins vegar snyrtingar. Allur uppvottur verður í uppvottavél í eldhúsi, enda aðgengi gott frá báðum sölum. Ekki er gert ráð fyrir uppvottavélum á barsvæðum. Bar við hótelmóttöku þjónar veitingasal, og glöðs þaðan fara með diskum inn í eldhús. Ný sportbarinn verður hinn aðal bar hótelsins. Fyrir miðju hússins er stílagangur or lyfta, inngangur í líkamsræktarstöð og hótél eru frá bilastæðum á norður-hlið hússins, inngangur á sportbar verður frá bilastæðum á vestur-hlið en einnig verður innangengt milli veitingastaðar hótels og sportbarsins um gang við snyrtingar.

Sameiginlegir sorpgámar fyrir húsið eru við port á SV-horni. Bilastæðafjöldi og fyrirkomulag þeirra er óbreytt frá samþykktum deiliskipulagsuppráttum.

SPORTBAR:

Sportbarinn verður í flokki 3, tegund A, þar sem gert er ráð fyrir umfangsmiklum áfengisveitingum, og veitingastað með fjölbreyttar veitingar í mat og drykkj og fulla þjónustu. Sportbarinn samnýtir aðstöðu með veitingarými hótelsins, en álagstímar þessara tveggja staða skarast ekki.

Rými sportbarsins skiptist í veitingasal með lausum borðum og stólum, með sjónvörp og skjávarpa á veggjum salar. Vindfang verður við inngang, en það nær ekki upp í loft. Barsvæði skiptist upp í hefubundinn bar með bjórdælum (áhalдавaskur og handlaug) og take-away afgreiðslu fyrir pizzur sem verða bakaðar í eldhúsi. Við barinn er líka lítil klefi með tækjábúnaði (hljóð og mynd) fyrir salinn.

Eldhús opnast inn í bæði veitingarými hótels og barsvæði spotbarsins. Háfur með slökkibúnaði yfir eldunaríni.

Snyrtingar (3 fyrir konur, 4 fyrir karla og ein með aðgengi fyrir hjólastóla)eru sameiginlegar fyrir veitingasal og sportbar. Samkvæmt reglugerð ætli það að duga fyrir 180 manns (15+15+25+25+25+25+25+25=180).

Sér ræstiskápar eru fyrir veitingasali, snyrtingar og eldhús. Gæta skal þess að nota sér ræstiahöld fyrir veitingasali annars vegar og eldhúsrými hins vegar.

Starfsmannarými er sameiginlegt með starfsmönnum hótelsins. Í rýminu er kaffiástaða, fataskápar starfsmanna, hillur fyrir hreinan vinnufatnað, fataskiptiástaða og starfsmannasnyrtingar. Reiknað er með að starfsmenn sem nýta þessa aðstöðu verði 8. Óhreinn vinnufatnaður og tuskur af veitingabásnum verða þrífir í efnalaug.

Kútageymsla og flösku og dósageymsla fyrir sportbarinn verða í geymslu fyrir barinn sem er inn af hótélgeymslu. Þar verður pláss fyrir fulla kúta á gólf og tóma á hillu fyrir ofan þá fullu.

Allar klæðningar veggja eru í flokki 1. Burðarvirki hússins er úr steinsteypu. Til frekari upplýsinga um bygginguna visast til byggingarlýsingar og hvað varðar brunatæknileg atriði visast til brunavarnarlýsingar Gunnars Kristjánssonar hjá Brunahönnun slf.

HÓTELHLUTI:

Hótelið er í flokki 5, þar sem gert er ráð fyrir glistað með bar og/eða veitingaaðstöðu þar sem áfengi er veitt. 7 herbergi á 3. og 4. hæð með aðgengi fyrir alla skv. 110 gr. byggingarreglugerðar. Miðað er við að hótélstólaradius sé 75cm.

68 gistirými eru á 2-4 hæð, á hverri hæð eru líka ræstigeymsla og linherbergi. Móttaka, bar, veitingarými og sportbar á jarðhæð. Eldhús (háfur með slökkibúnaði yfir eldunaríni), ræsting og snyrtingar (3 fyrir konur, 4 fyrir karla og ein með aðgengi fyrir hjólastóla)eru sameiginlegar fyrir veitingasal og sportbar. Geymsla og fyrir hótél er á jarðhæð, sem og starfsmannaástaða með fataskápum, sér snyrtingu og kaffirkök. Í móttöku eru afgreiðsla fyrir hótelið, skrifstofuástaða og bar með áhalдавaski og handlaug.

LÍKAMSRÆKTARSTÖÐ:

Líkamsræktarstöðin er í austurhluta jarðhæðar. Hún samanstendur af tækjasal og þremur æfingasölum, starfsmannaáðstöðu (fataskápar, snyrting, kaffihorn), barnapössun, búningsherbergjum (konur 90 skápar, karlar 100 skápar) og gufubaði. Rúmgóð ræstigeymsla fyrir ræstivél. Snyrtingar eru í búningaklefum (2 f.konur, 3 f.karla) og 2 aðgengilegar frá tækjasal (ein aðgengileg fyrir hjólastóla). Einfaldur safabær er í afgreiðslu, þar verða handlaug, matvælavaskur og áhalдавaskur. Á útisvæði í porti við SV-horn byggingar er heitur pottur, útgifa og sólbaðsaðstaða. Hægt er að opna einn salinn út á útisvæði. Heitur pottur er yfirfallslaug með sirenni. Starfsmenn halda skrá yfir klór- og ph-gildi með þar til gerðum búnaði frá viðurkenndum söluaðila. Neyðarhnappar tengdir afgreiðslu eru í gufuböðum og í barnapössun.

1-ÞAK. Þak á hóteltorni er staðsteypt og hvílir á steypulum útveggjum og súlum/bitum. Ofan á plötu koma 200mm sniðskorin einangrun og þakdúk. Þak er flatt en með góðum vatnhalla. Þak á jarðhæð sem nær út fyrir hóteltorn er gert úr Lett-tak einingum og klætt með þakdúk.

2-ÚTVEGGIR. Útveggir eru berandi og gerðir úr jámbentri steinsteypu, einangraðir að utan með steinull og klæddir með brúnum flisum, aluzink bárujárni og blandaðri gler- og málmklæðningu á norðurhlíð. Skyggni við innganga eru gerð úr stáli og álplötum. Veggur sem afmarkar port er steypdur, og klæddur með sömu flisum og útveggir byggingar.

3-GLUGGAR. Gluggar eru álkæddir timburgluggar með tvöföldu K-gleri og 14mm loftbili. Hurðir og gluggar eru silfurgráar að lit.

4-SÖKKULL OG GÓLFPLATA. Sökkull og gólfplötur eru úr jámbentri steinsteypu. Ofan á þjappaðan jarðveg kemur 70mm steyp þrífalag, Einangrað með 55mm 24kg/m3 einangrun og þar ofan á 100mm steyp gólfplata.

5-INNVEGGIR. Innveggir eru ýmist staðsteyptir, úr hleðslusteini eða úr 90mm grind klæddri gipsi. Veggklæðningar eru í flokki 1.

6-HLJÓÐVIST. Hljóðvist hússins verður í samræmi við ákvæði gr. 171-177 í byggingarreglugerð. Hljóðvist milli gistirýma er 52db. Veggir milli gistirýma eru gerðir úr viðurkenndum 90mm hljóðstöðum og leiðurum, einangraðir með 100mm steinull og klæddir með tvöföldu gipsi. Gólf í gistirýmum eru steyp. Á 2.hæð er parket með 24db hljóðdempandi undirlagi, en á 3. og 4.hæð er gólfteppi á gistirýmum með hljóðdempandi undirlagi, samtals upb.40db.

7-HITUN OG LOFTRÆSTING. Hótél hluti: Útsog frá baðherbergjum, sogað út með þakblásara. Upphitun herbergja með öfnun. Líkamsræktarsvæði og veitingasalir: Loftræsikerfi sem sér um nauðsynleg loftskeipti í einstökum rýmum. Þrjár samstæður. Ein samstæða fyrir móttöku og tækjasal, ein fyrir aðra ípróttasali og búningaklefa. Sér samstæða fyrir veitingasal. Loft sem sogað út er notað til upphitunar á fersklöfti. Ofnakerfi notað til grunnhitun. Á nóttunni og utan notkunartíma er slökkt á loftræsingun.

8-LÖÐ. Lóðamörk og byggingarreitir falla saman og afmarka það svæði sem má byggja á. Gert er ráð fyrir stóru bilastæði utan lóðarinnar til sameiginlegra afnota sem afmarkast af helgunarsvæði Reykjanesbrautar annars vegar og aðliggjandi lóðum hins vegar. Hafnarfarðarbær framkvæmir og viðheldur bilastæðunum. Gangstéttar og göngusvæði innan lóðar eru ýmist hellulögð eða með bundnu slitlagi, og snjóbræðsla er á göngusvæðum við aðalinnanga. Sorp er í sorpskýli á SV-horni lóðar, sorp er flokkað.

Brunavarnarlýsing: Brunahönnun slf - Gunnar H. Kristjánsson

Flokkun og notkun byggingar
Hótélhlutinn er í notkunarflokki 4 skv. byggingarreglugerð, líkamsræktarhluti og veitingasalir á jarðhæð eru í notkunarflokki 2.

Brunahólfun

Almennt:
Stigahús er sér brunahólf.
Lóðréttir lagnastokkar eru sér brunahólf.

Hótélhluti:
Fyrsta hæð:
Móttaka og veitingasala ásamt starfsmannarýmum og geymslu er eitt brunahólf.
Eldhús er sér brunahólf.
Gangur við hótélherbergi skiptist upp í tvö brunahólf.
Sportbar er sér brunahólf.
Efri hæðir:
Hótélgangur er sér brunahólf.
Hvert hótélherbergi er sér brunahólf.
Lín og ræstingar eru sér brunahólf.
Biðsvæði fyrir fatlaða er sér brunahólf í sitt hvorum enda hverrar hæðar ásamt samskiptabúnaði.
Líkamsrækt:
Stór tækjasalur ásamt afgreiðslu, teygjussvæði, skrifstofum og barnapössun er eitt brunahólf.
Þrjár salir ásamt gangi er eitt brunahólf.
Búningsherbergi eru eitt brunahólf.
Loftræsing er sér brunahólf.

Burðarvirki

Brunamótstaða aðalburðarvirkja er a.m.k. R90.
Hæðaskil eru a.m.k. REI90.
Brunamótstaða burðarvirkis þaks er a.m.k. R60.

Klæðningar

Klæðningar verða skv. staðlarðönni ÍST EN 13501.
Innanhúsklæðningar verða almennt í flokki 1 og gólfefni í flokki G.
Upphengd loft verða úr A-efnum.

Flóttaleiðir

Flóttahurðir frá líkamsrækt og sölum skulu búnar neyðaropunarbúnaði (paník).
Flóttahurðir frá hótélgöngum og þjónusturýmum skulu búnar neyðarhúnum eða "push pad".
Hvergi er lengra en 30 m í útgang eða annað brunahólf.

Líkamsrækt og þjónusturými:

Gera má ráð fyrir allt 110 manns í þreksal skv. NFPA 101 og 136 í stærsta hópsalnum.
Gera má ráð fyrir allt að 300 manns í líkamsræktarstöðinni í einu en þó ekki nema 200 að jafnaði miðað við skápa.
Frá hverjum sal eru a.m.k. tvær óháðar flóttaleiðir en þrjár frá þreksal.
Flóttaleiðir frá sölum uppfylla regluna um 1 sm per mann.
Rafmagnsrennihurðir í anddyri líkamsræktar og hótelmóttöku skulu opnast við boð frá brunaviðvörðunarkerfi, vera með vararahlöðu og hafa neyðaropunarrofa.
Hótélhluti:
Frá móttöku/veitingasal eru tvær óháðar flóttaleiðir.
Hámarksfjöldi í veitingasal er 80 manns.
Frá sportbar eru tvær óháðar flóttaleiðir.
Hámarksfjöldi í sportbar er 100 manns.
Frá hvorum hluta hótélgangs er önnur flóttaleiðin um stigahús og hin um útisgata.
Í aðalstigahúsi og við báða útiflöttastiga er biðsvæði fyrir hjólastóla ásamt samskiptabúnaði.

Brunaviðvörðunarkerfi

Viðurkennt númerað brunaviðvörðunarkerfi verður í öllu húsinu skv. ÍST EN 54 og reglum Mannvirkjastofnunar. Kerfið verður tengt viðurkenndri vaktstöð. Stjórnstöð ásamt yfirliitsmynd verður í aðalstigahúsi.

Loftræsikerfi

Loftræsikerfi skulu vera skv. DS428. Þar sem stokkar fara á milli brunahólfanna í líkamsrækt verða brunalokur a.m.k. EI30-S. Einnig þar sem útsogskerfi ganga út úr hótélherbergjum og almennt á milli brunahólfanna.

Reyklosun

Reykþæsing er almennt um glugga og hurðar.

Slöngukefli og slökkvitæki

Slöngukefli skv. ÍST EN 671 verða sett upp í veitingarými og hótélgöngum þannig að brunaslöngur nái út í öll horn. Slökkvitæki skv. ÍST EN 3 skulu m.a. staðsett við brunaslöngur og í líkamsrækt og skv. reglum MVS. Hámarks fjarlægð í næsta slökkvitæki má hvergi vera meira en 25 m. Slökkvitækin skulu sett upp af viðurkenndum aðila. Staðsetning brunaslöngu og slökkvitækja skal merkt með til þess gerðum skiltum.


Út- og neyðarlýsing

Út- og neyðarlýsing verður sett upp í öllu húsinu skv. byggingarreglugerð, ÍST EN 1838, ÍST EN 50172 og öðrum tengdum stöðlum. Reikna skal með a.m.k. 1 lux á flóttagöngum, 5 lux í stigahúsi og eldhúsi en 0,5 lux í hótelmóttöku/veitingasölum, sportbar, búningaklefum, æfingasölum og salernum fyrir fatlaða. Einnig skal vera neyðarlýsing á gönguleið (a.m.k. 1 lux) á þaki frá útiflöttastigum að stiga sem fer niður á jörð.

Eftirlit og viðhald brunavarnakerfa

Þjónustusamningur verður gerður um eftirlit og viðhald á brunavarnakerfum hússins (brunaviðvörðunarkerfi, brunavarnabúnaði loftræsikerfa, handvirkum slökkvibúnaði, út- og neyðarlýsingu). Sett skal upp eigið eftirlitskerfi brunavarna fyrir Tjarnarvelli 3.

Sjá nánar um brunavarnir í skýrslu Brunahönnunar slf. nr. 15-103-bh01.

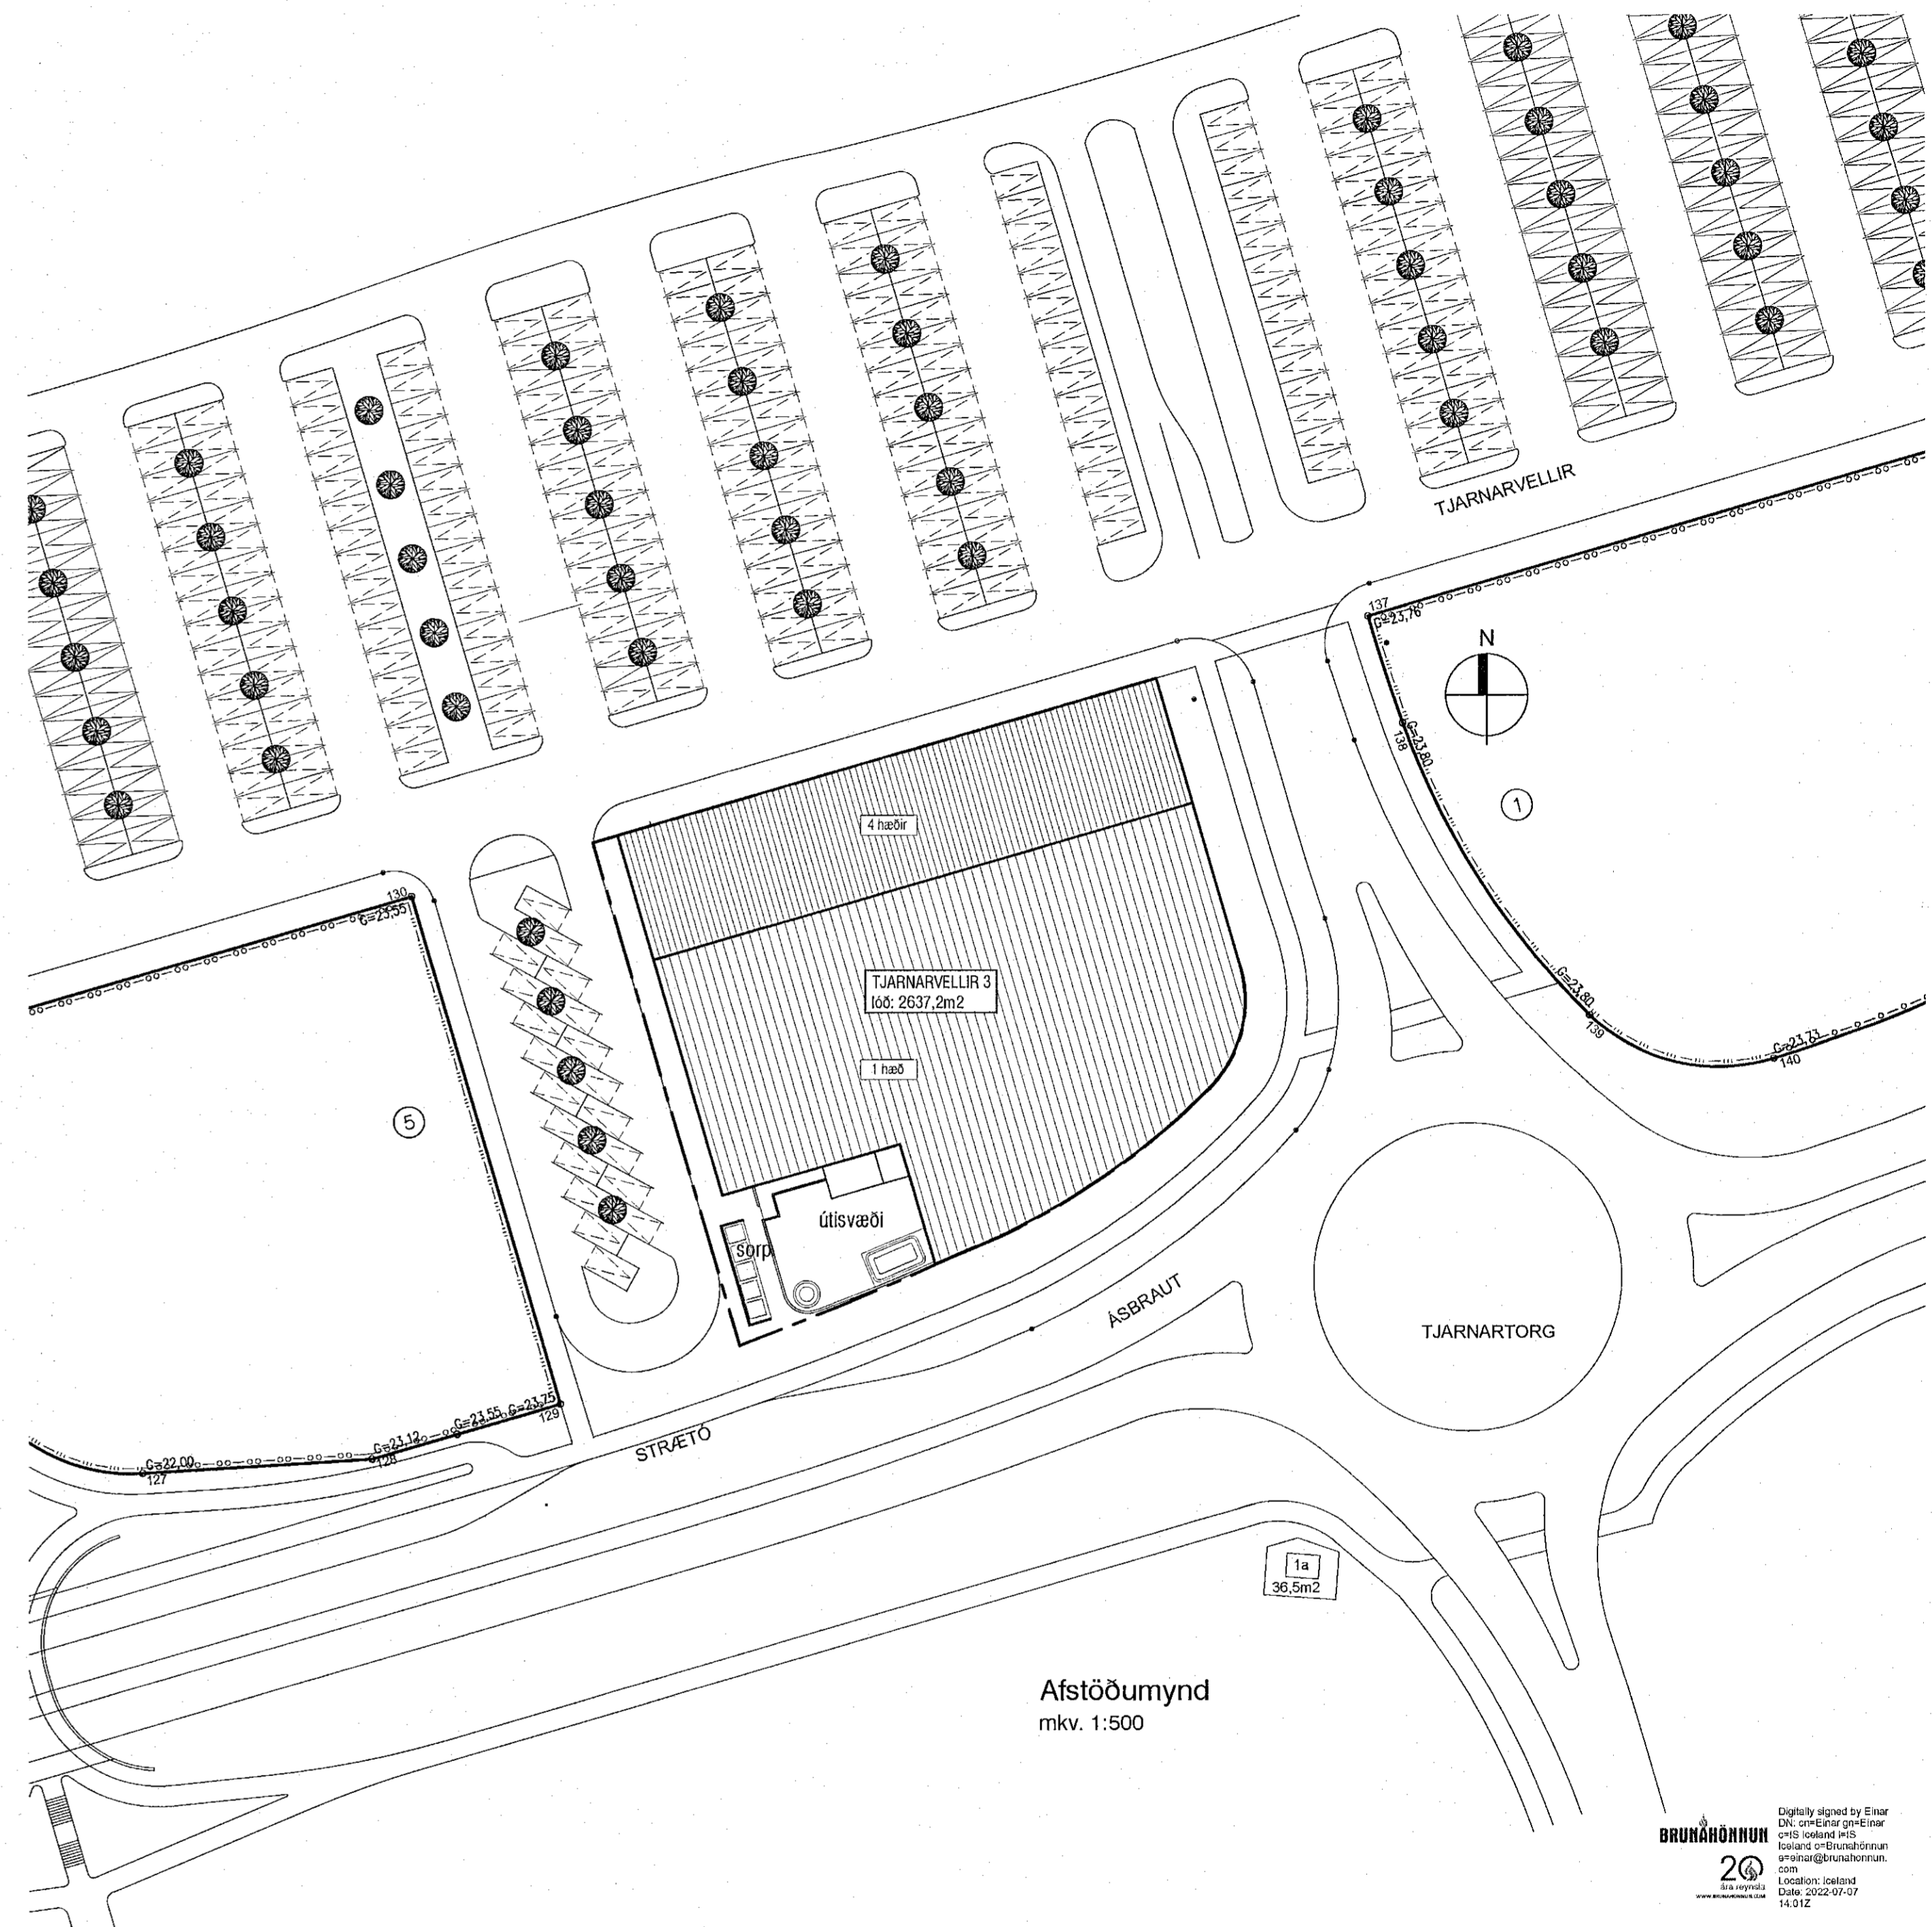

Samþykkt þann
25. MAÍ 2022
Byggingarreglugerð og tækjarfríð
Skelton Björnsson

BRUNAHÖNNUN
20
Digitally signed by Einar
DN: cn=eyrir.greinar
c=IS, o=eyrir.greinar
ou=eyrir.greinar, email=eyrir.greinar@eyrir.greinar.is
Date: 2022.07.07
14:32

Útg.	dags.	skýring	teiknað	yfirfarið

heimilisfang	Landnúmer	staðgreinir
HÓTEL VELLIR - SPORTBAR		
TJARNARVELLIR 3 -F2292050		
HAFNARFJÖRÐUR		
ADALUPPRÁTTUR		
afstöðumynd, byggingarlýsing, brunahönnun		
verknúmer	L201771	1400-1-87950030
teiknað	22/01	24.09.2022
KE	KE	1:500
04-04-2022		

teikning nr. Útgáfa/breyting
A-201
AOK ARKITEKTAR
arkitekt / hönnunarstjóri: Kari Eiríksson arkitekt, kt. 070365-4059
AOK - Gunnarssundi 5 - 220 Hafnarfjörður - kt. 480318-1610
sími: 699-0999 - email: aok@aok.is - www.aok.is

A1
ATTN: Öll mál eru í millmetrum. Öll valdætt skal bera undir höndum.
Málátt ekki af teikningum, öll mál ábrugðin á staðum.
Öll afrit og afrit teikningar, að hluta eða í heild, er háð skriflegu leyfi höfundar.