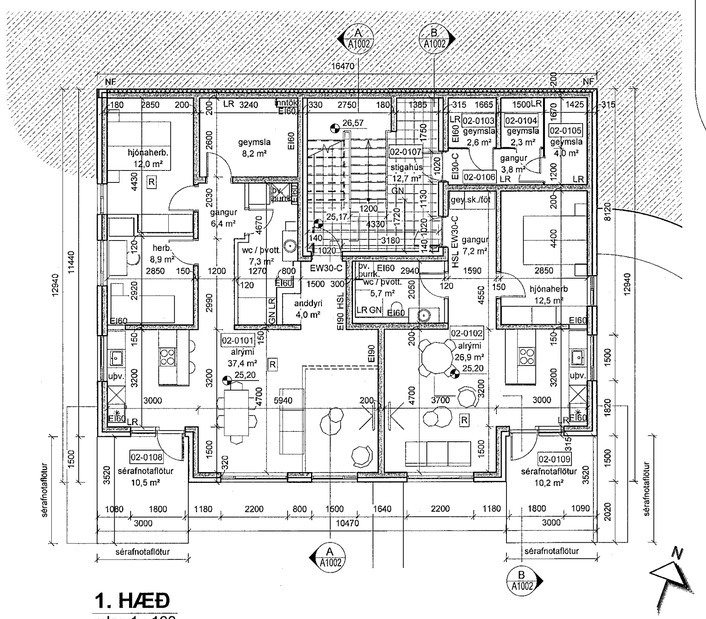

1. HÆÐ
mkv: 1 : 100

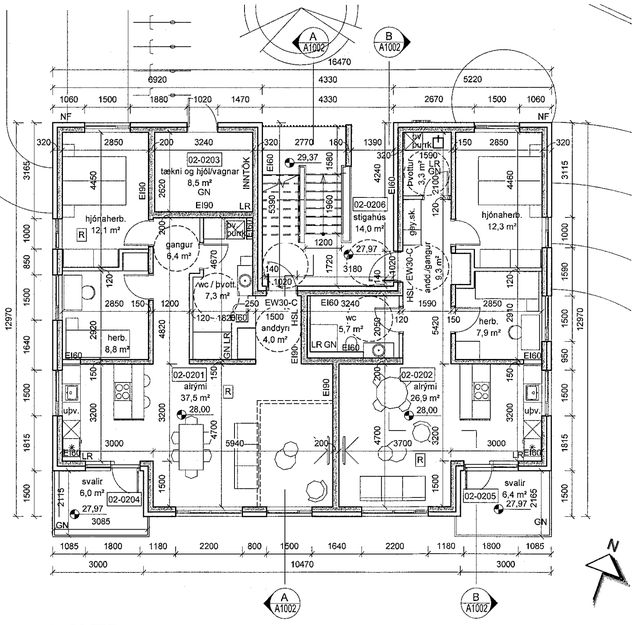

2. HÆÐ
mkv: 1 : 100

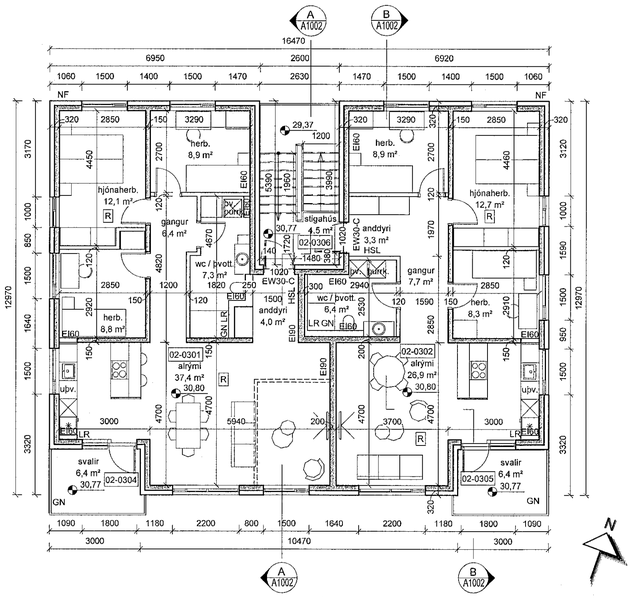

3. HÆÐ
mkv: 1 : 100

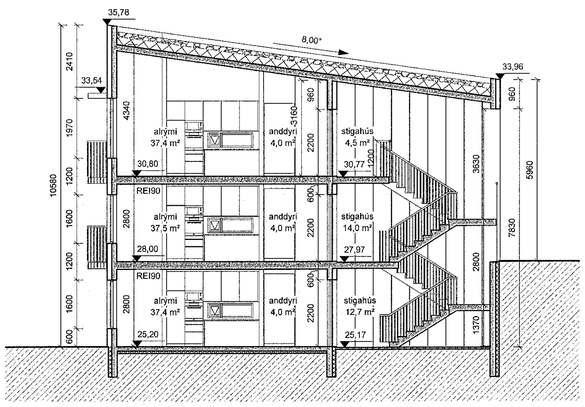

SNIÐ A-A
mkv: 1 : 100

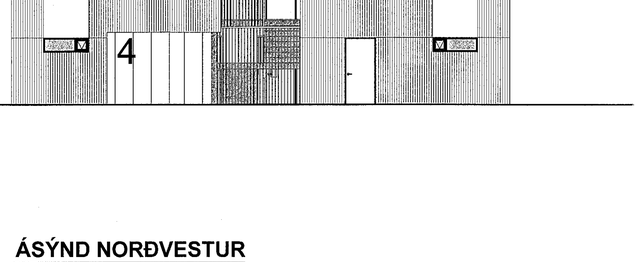

ÁSÝND NORÐVESTUR
mkv: 1 : 100

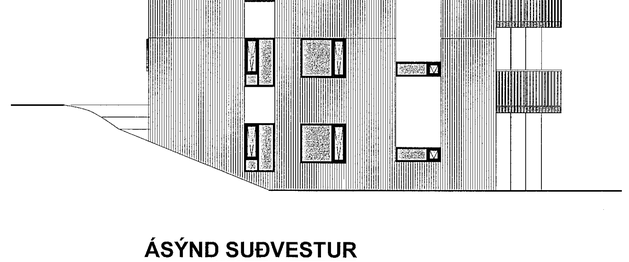

ÁSÝND SUÐVESTUR
mkv: 1 : 100

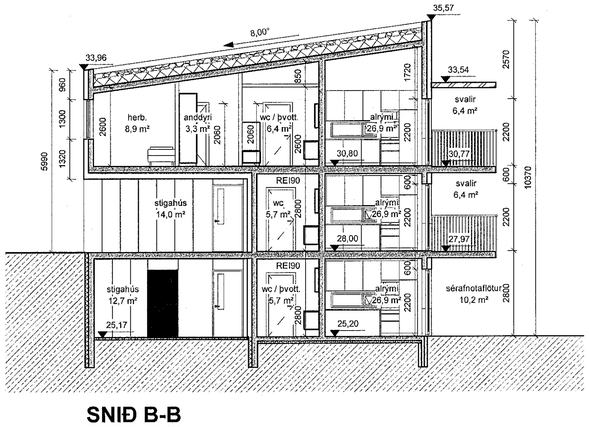

SNIÐ B-B
mkv: 1 : 100

ÁSÝND SUÐAUSTUR
mkv: 1 : 100

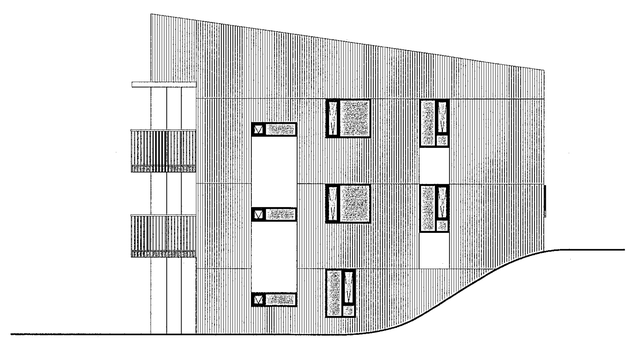

ÁSÝND NORÐAUSTUR
mkv: 1 : 100

Samþykkt hann
18. ÁGÚ. 2021
Byggingarfulltrúinn í Hafnarfirði

BRUNAHÖNNUÐUR
Yfirhönnuður af brunahönnuði
LOTA

ELDVARNAREFTIRLIT

SKÝRINGAR

EI-60 / EI-30Cs	Brunalokanir
NF	Niðurfallsrör
GN	Gólfniðurfall
LR	Loftræsting
R	Reykskynjar
HSL	Handslökkvitæki
þv.	Þvottavél
þurrk.	Þurrkari
Uþv.	Uppþvottavél
	Hjólastólahringur

LYKILMYND

SHS
17.08.2021

BREYTING	DAGSETNING	TEIKN.
e:		
d: Gluggar speglaðir á norðausturhlið. Brunamerking á hurð í geymslukjarna.	2021-08-11	GÖE
c: Eignarnúmerum 3. hæðar breytt.	2020-10-14	HB
b: Merkingar og málsetningar lagfærðar, salarhæð 3. hæðar lækkuð um 100 mm, súlum við stiga breytt í vegg, útlitsbreytingar	20-04-22	HB
a: Sérafnotaflöt breytt, lóðarlínum bætt við grunnmyndir 1.- og 2. hæðar, brunamerkingum bætt inn	20-04-14	HB

HRAUNSKARÐ 2
HRAUNSKARÐ 4 (MHL02), HAFNARFIRÐI
VERK 20-563
AÐALTEIKNING
GRUNNMYNDIR, SNIÐ OG ÚTLIT
BLAÐ A1002

REYKJAVÍK 20-04-03
BREYTT 2021-08-11 — BREYTING d
HANNAÐ JEJ — TEIKNAÐ HB — YFIRFARIÐ JEJ
KVARÐI 1:100 — BLAÐSTÆRÐ A1
SAMÞYKKT — HÖNNUNARSTJÓRI
Kt. 090982-3549

TEIKNISTOFA ARKITEKTA
GYLFI GUÐJÓNSSON OG FÉLAGAR ehf.
arkitektar faí
VEGMÚLA 2 108 REYKJAVÍK — SÍMI 552 8740
KAUPANGI VIÐ MÝRARVEG 600 AKUREYRI — SÍMI 461 5506
NETFÖNG: gylfi@teikna.is, arni@teikna.is — VEFFANG: teikna.is