



GRUNNMYND 1.HÆÐ

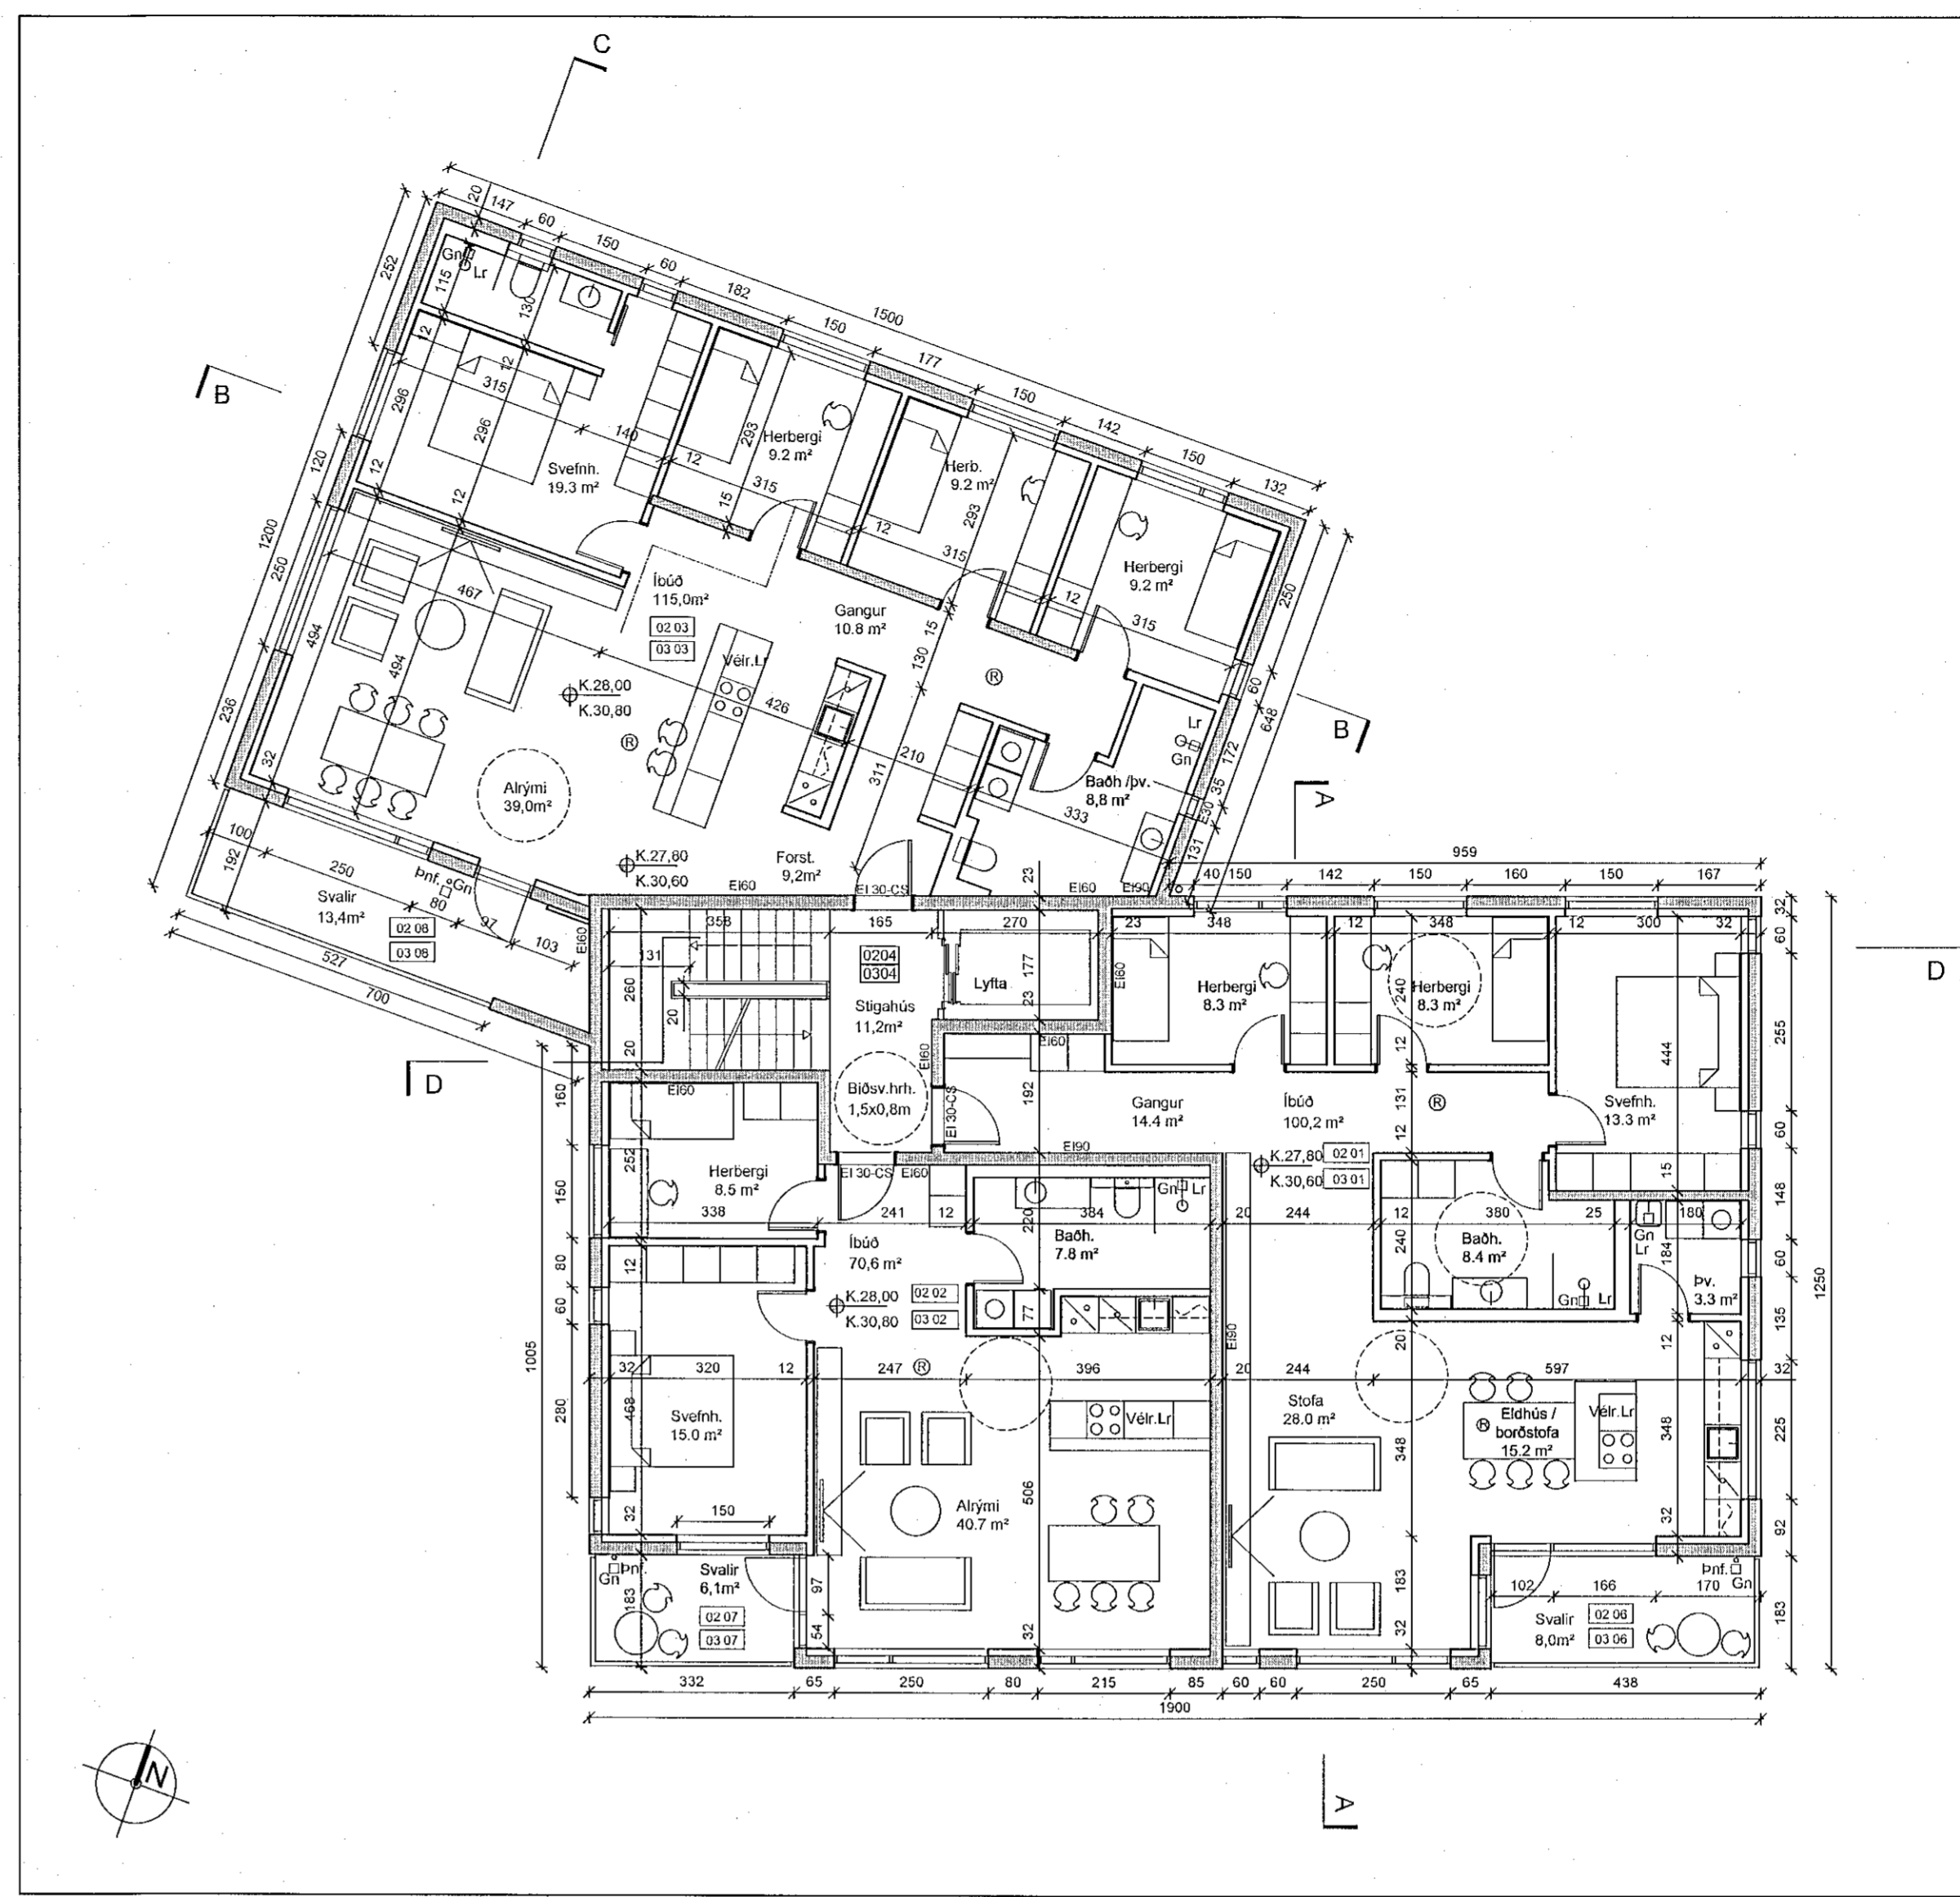


GRUNNMYND 2-3 HÆÐ

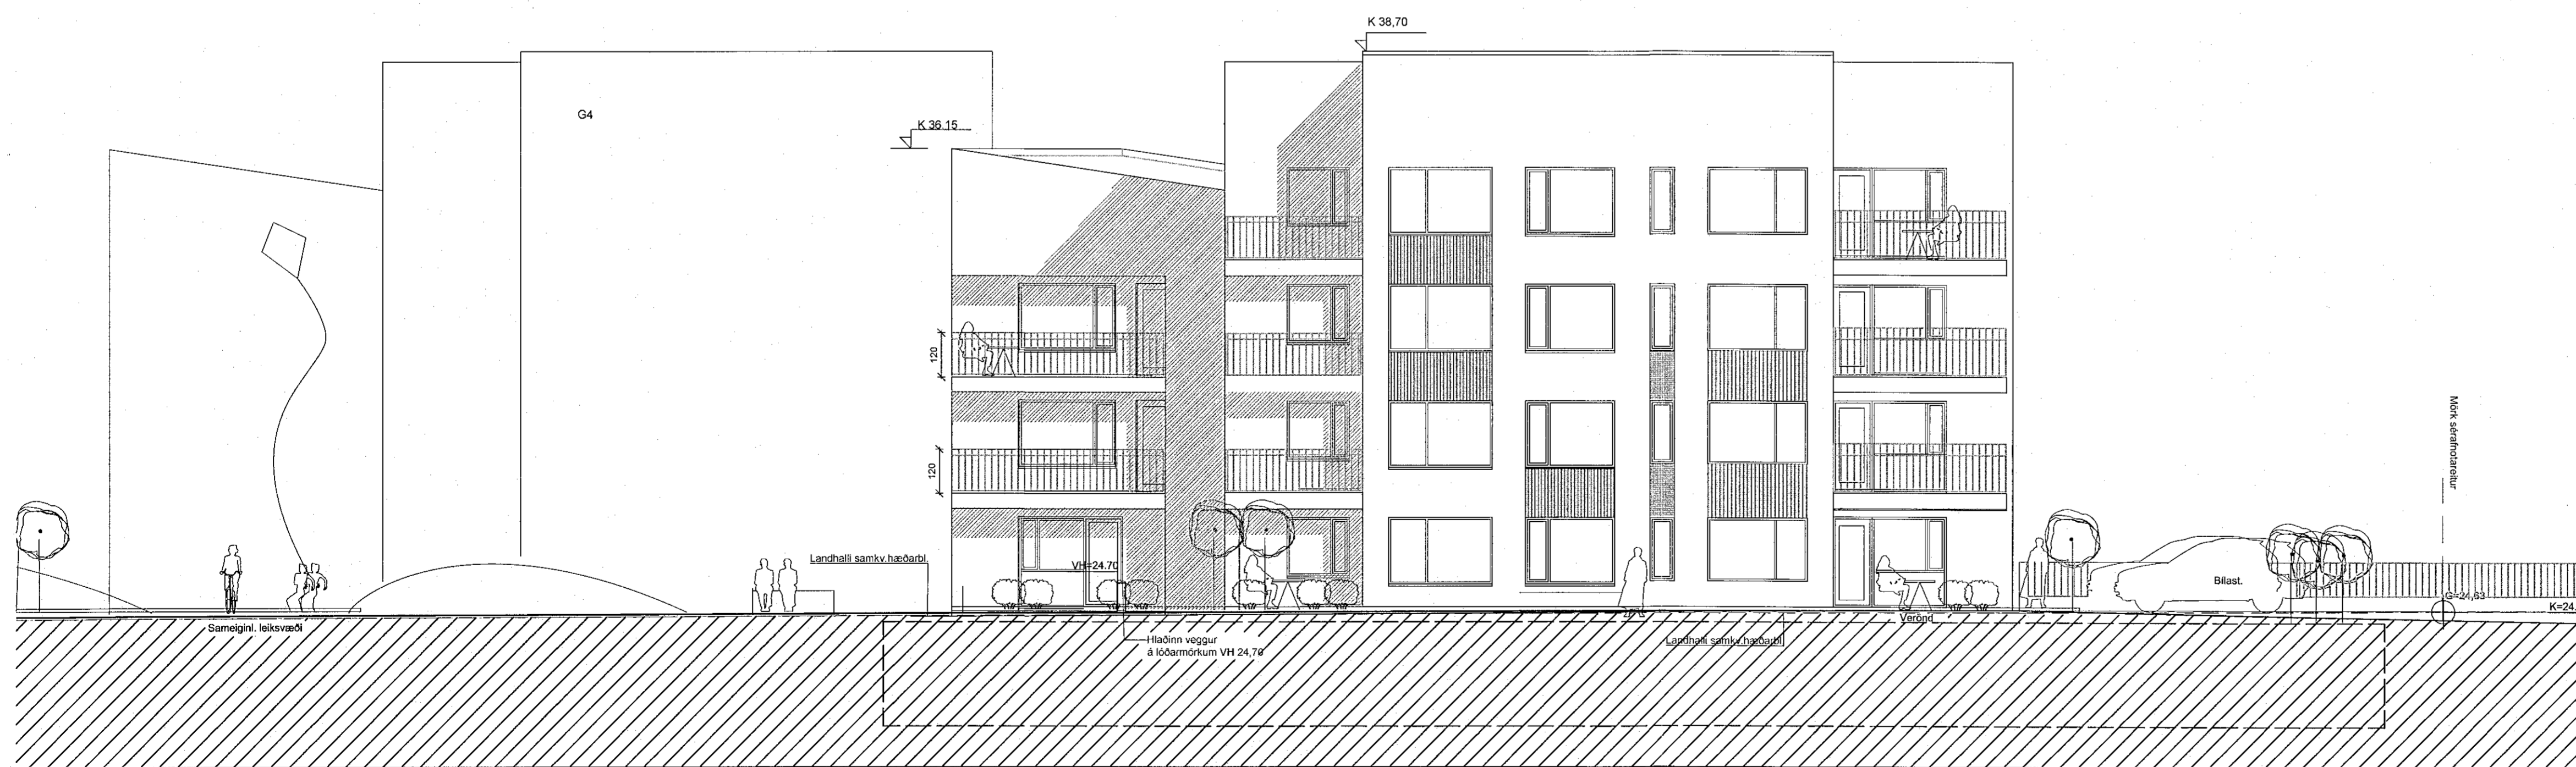

ÚTLIT SUÐUR

Sambýkkt þann
05. ÁGÚ. 2022
Byggingarfulltrúi í Hafnarfirði
Sólrún Þýmasdóttir

C:
B: Áorðnar breytingar og sbr. verkefningar og fylgiblað 24.05.2022
A: Áorðnar breytingar og sbr. verkefningar og fylgiblað 25.11.2021
BREYTINGAR: DAGS:

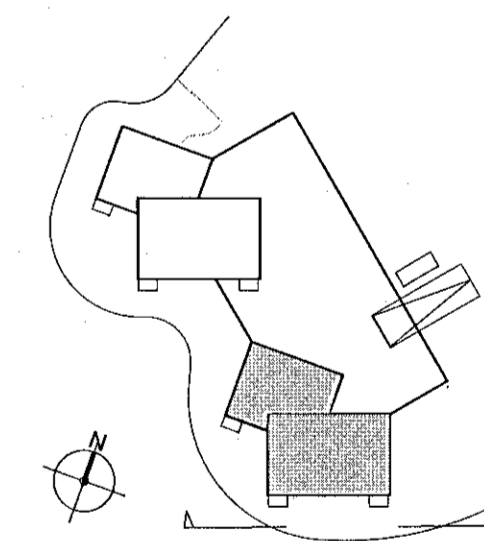

Geislaskaró 4-6 - Hafnarfirði Reitur 2
Geislaskaró 6 Matshluti 03 VERK: 1710-GEIS 4-6
KVARÐI: 1:100
DAGS: 10.01-18
TEIKN: BOS-GS
GRUNNM.- ÚTLIT SKRÁ: Grunmur.dwg

ÚTI INNI

ARKITEKTAR
ÞINGHOLTSTRÆTI 27 101 REYKJAVÍK
SÍMUR 552 7660 & 562 7660 FAX 562 7661
NETFANG ut@u.is VEFFANG ut.is
BALDUR Ó. SVAVARSSON ARKITEKTAR FAI
120357-5149
JÓN ÞÓR ÞORVALDSSON ARKITEKTAR FAI
021256-7579

SHS
8.8.22