



GRUNNMYND 4 HÆÐ

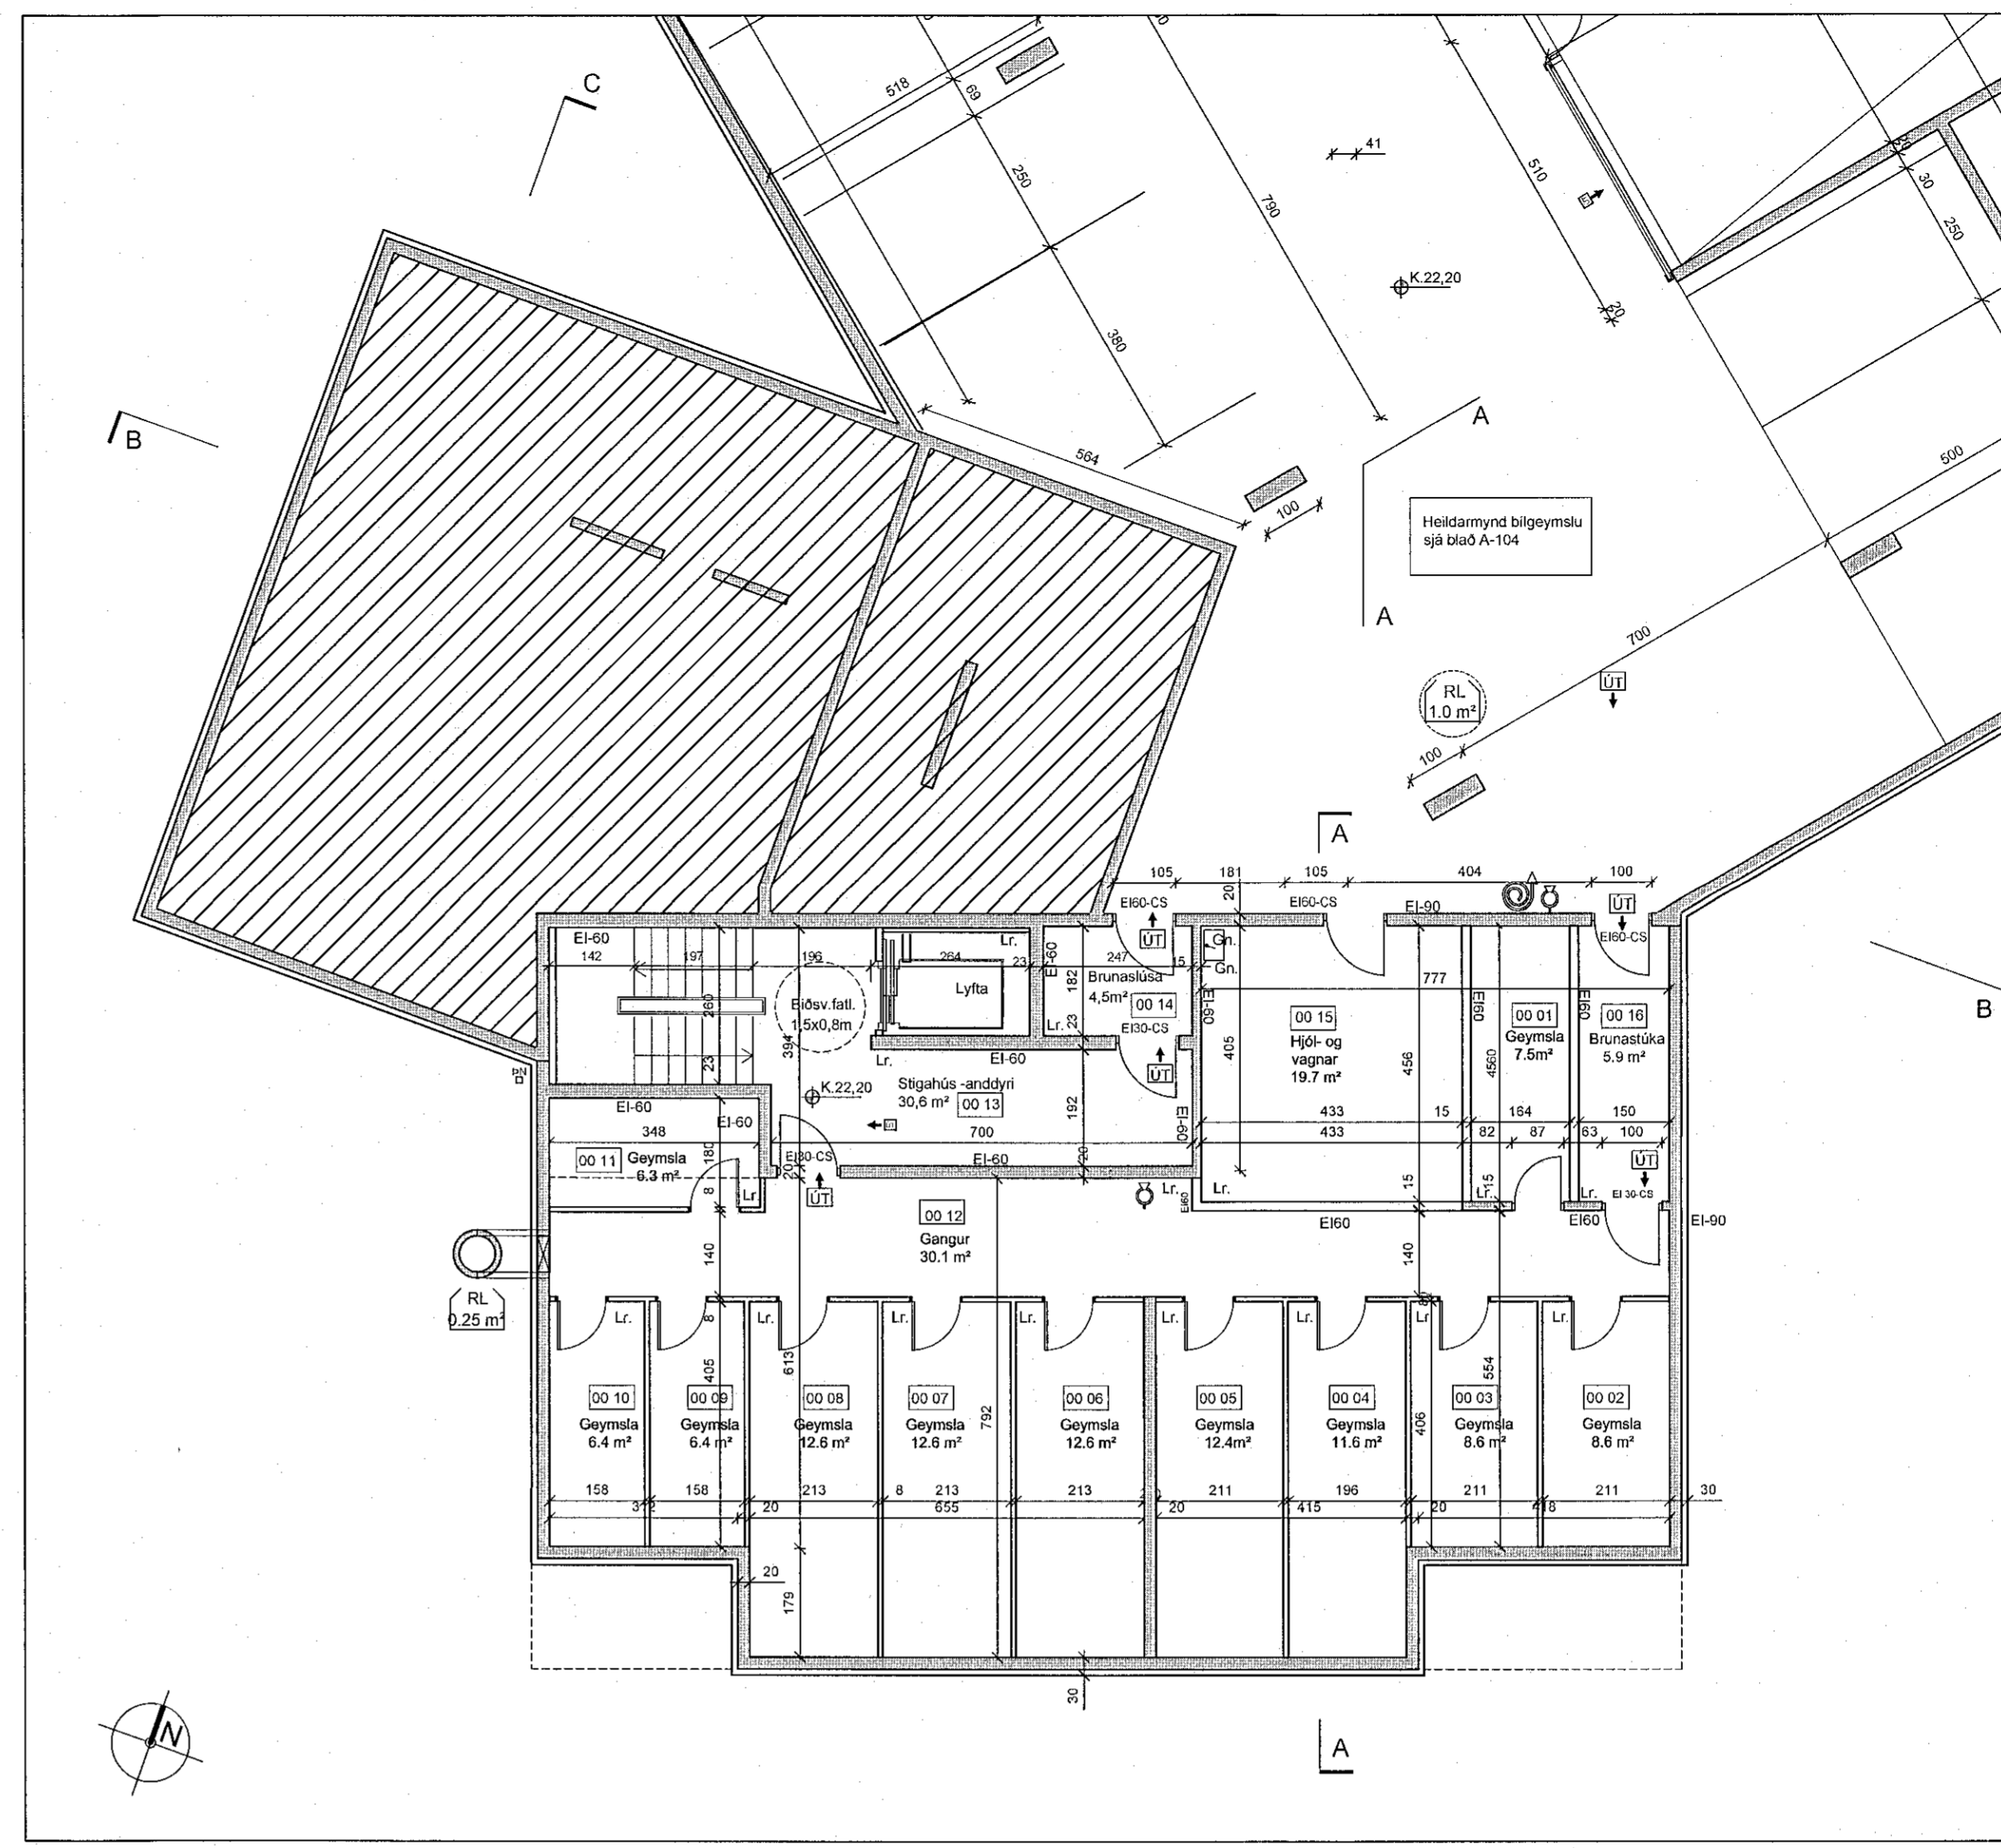


GRUNNMYND KJALLARI MKV 1:100

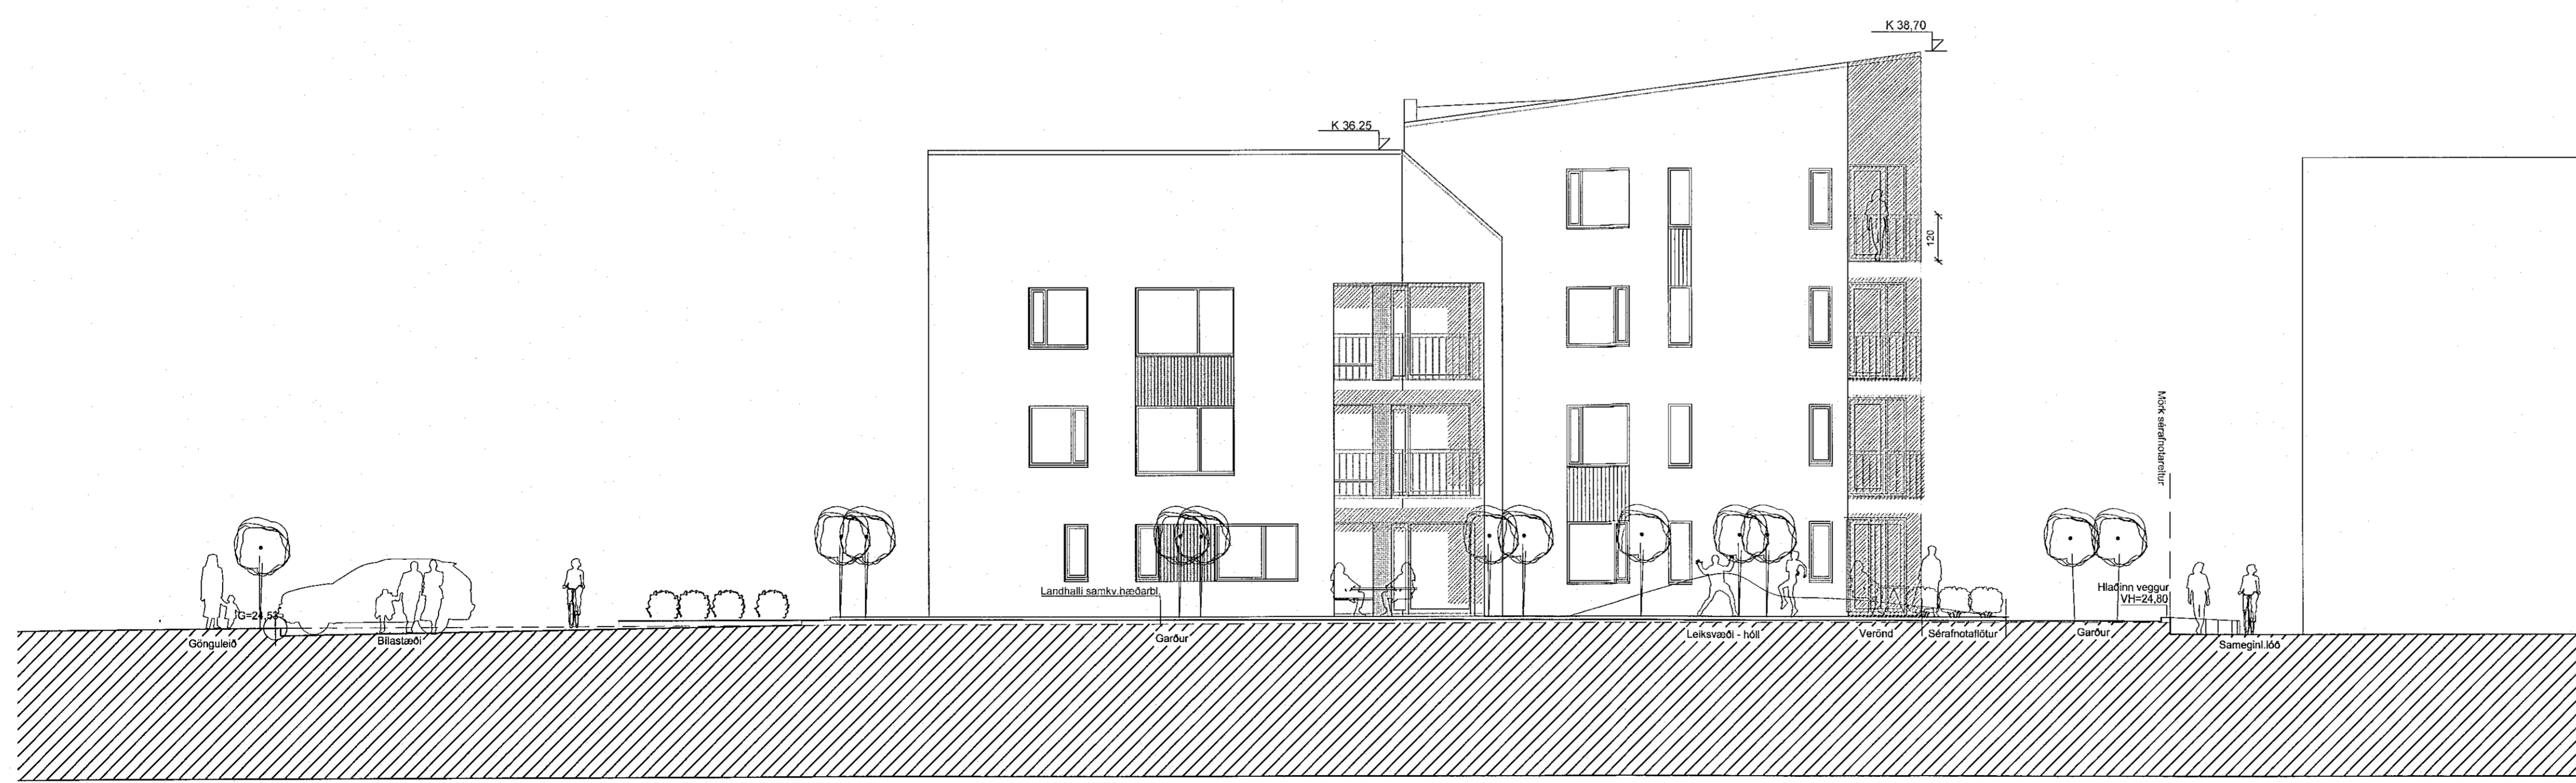

ÚTLIT VESTUR

C:
B: Aorðnar breytingar og sbr. verkefningar og fylgiblað 24.05.2022
A: Aorðnar breytingar og sbr. verkefningar og fylgiblað 25.11.2021
BREYTINGAR: DAGS:

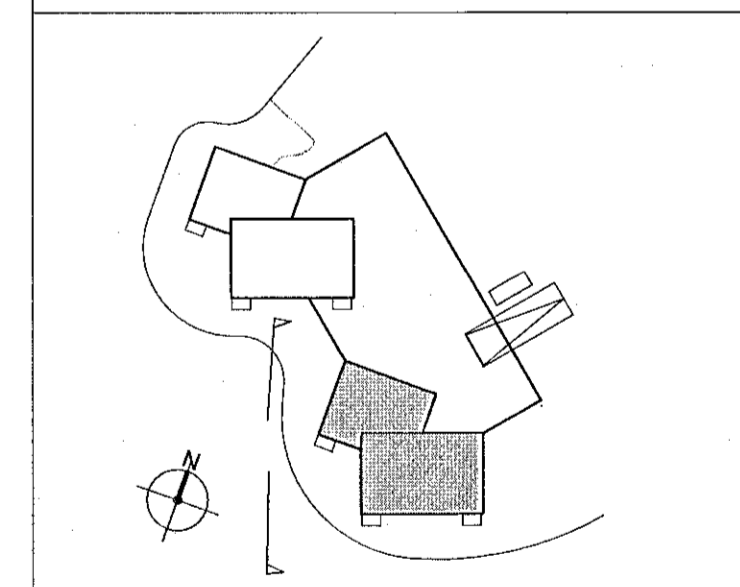

Geislaskaró 4-6 - Hafnarfirði Reitur 2
Geislaskaró 6 Matsluti 03
VERK: 1710-GEIS 4-6
KVARNI: 1:100
DAGS: 10.01.18
TEKNI: BOS-GS
GRUNNM.- ÚTLIT
SKRÁ: Grunnur.dwg

ÚTI INNI
ARKITEKTAR
FRINGHOLTSSTRÆTI 27 101 REYKJAVÍK
SÍMAR 552 7860 & 552 7860 FAX 552 7661
NETFANG ugla.is VEFFANG ul.is
BALDUR Ó. SVAVARSSON ARKITEKTAR FAÍ
120357-5149
JÓN ÞÓR ÞORVALDSSON ARKITEKTAR FAÍ
021256-7579

SHS
8.8.22