


Göngustígur í bæjarlandi

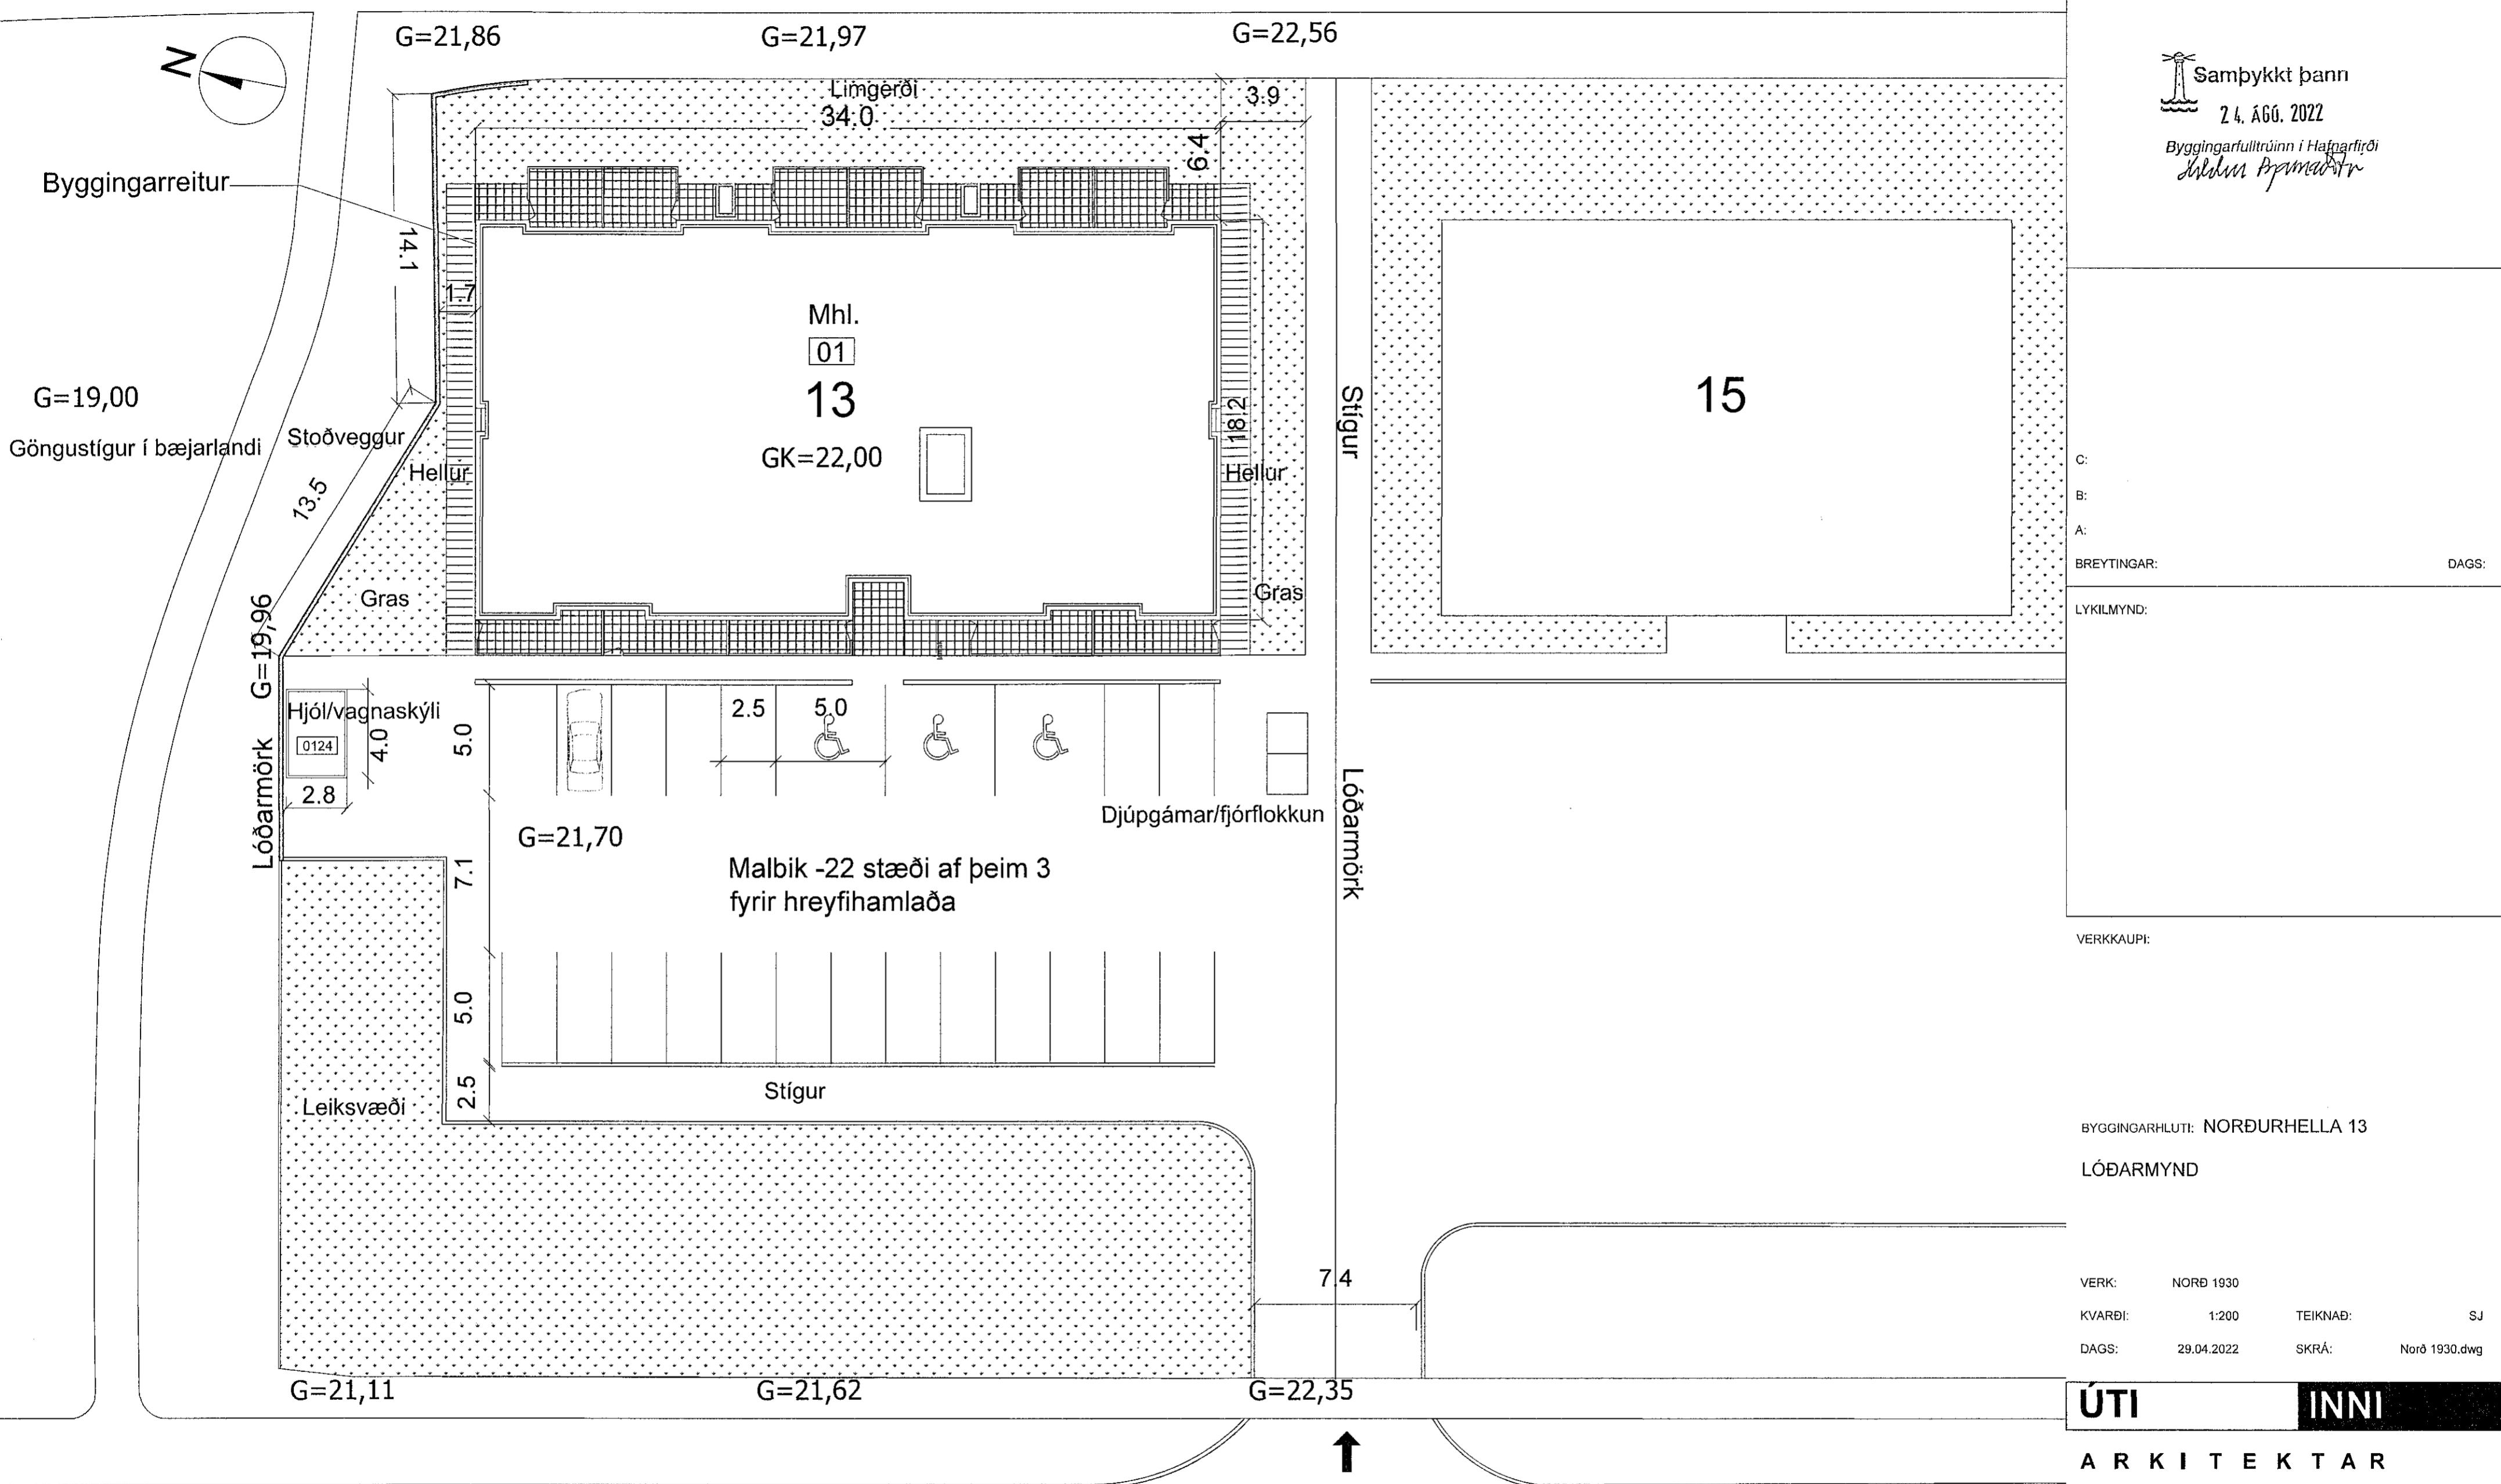

Samþykkt þann
24. ÁGÚ. 2022

Byggingarfulltrúinn í Hafnarfjörðu
Hildur Þorvaldsson

C:	
B:	
A:	
BREYTINGAR:	DAGS:
LYKILMYND:	
VERKKAUPI:	

BYGGINGARHLUTI: NORDURHELLA 13

LÓÐARMYND

VERK: NORD 1930
KVARÐI: 1:200 TEKNAD: SJ
DAGS: 29.04.2022 SKRÁ: Norð 1930.dwg

ÚTI INNI

ARKITEKTAR

PÍNHOLTSSTRÆTI 27 101 REYKJAVÍK
SÍMAR 5527660 & 5627660 FAX 5527661
NETFANG ui@ui.is
VEFFANG http://www.ui.is
BALDUR Ó. SVAVARSSON ARKITEKTAR FAÍ
120357-5149
JÓN ÞÓR ÞORVALDSSON ARKITEKTAR FAÍ
021266-7579

BREYTING:

Norðurhella