


# Veitingastaður 2H - Fjörður

Fjarðargata 13-15  
Landnúmer: L120441

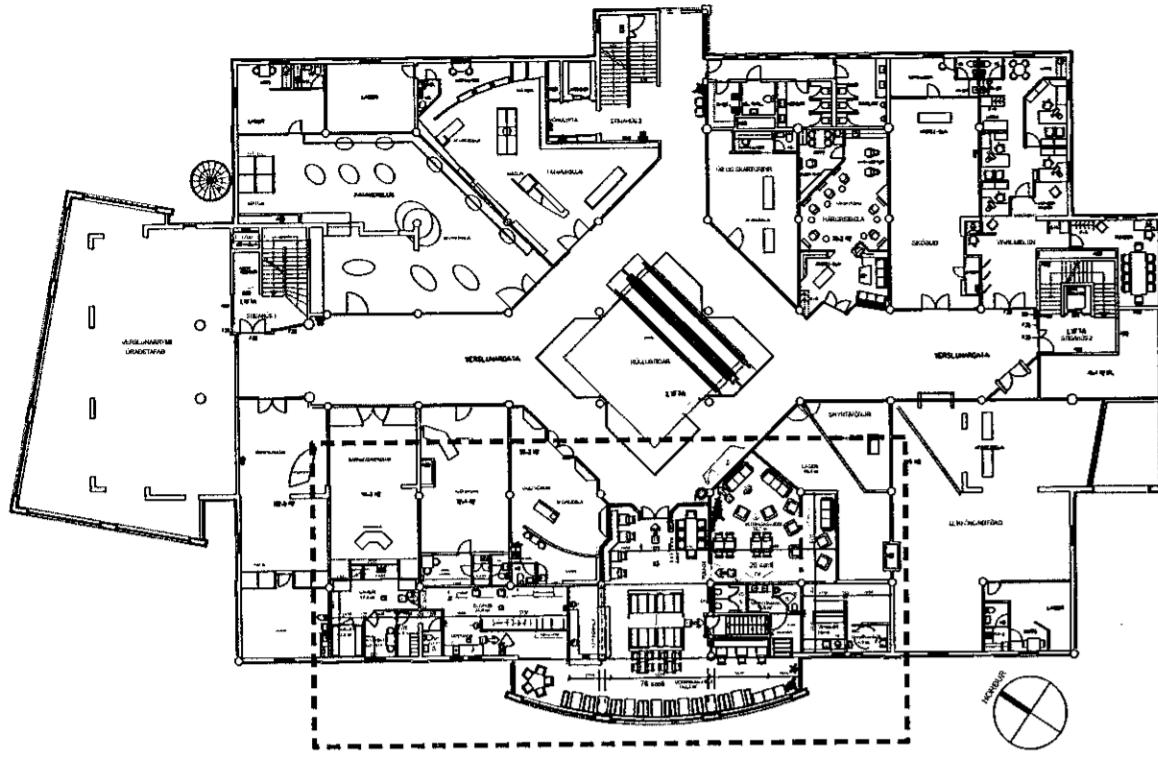


Um er að ræða breytingar á veitingastað annarrar hæðar verslunarmiðstöðvarinnar Fjarðar. Breytingar á veitingastað eru eftirfarandi.

- 1.Uppröðun á eldunarlinnuni er breytt.
- 2.Veitingastaðurinn stækkar. Rými 02-17 og 02-16 sameinast rými 02-01. Í þessum nýja hluta er veitingasvæði með 20 sætum, vinnuaðstaða og salerni fyrir hreyfihamlaðra.

Á veitingasvæðinu er áður samþykkt brunaviðvörunarkerfi sem er tengt stjórnstöð. Á veitingasvæðinu sem og verslunarmiðstöðinni allri er vatnsúðakerfi. Í háfi yfir eldunarlinu er sjálfvirk slökkvikerfi.

**Veitingastaður**  
Veitingastaður á annari hæð er veitingahús í flokki II, tegund A. Hámarksfjöldi gesta er 96 manns og fjöldi starfsmanna  
er um 2-6 manns. Aðkoma gesta er um rúllustiga/lyftu af fyrstu hæð og aðkoma hreyfihamlaðra um lyftu.  
Skipulag í sal er skv. teikningu. Ein stór ræsting/bvvottur er í uppvottarámyri eldhúss og þar er að finna tvöfalt sett af prifbúnaði til þvífa á sal og eldhúsi. 5 salerni eru á veitingastaðnum fyrir gesti en gestir  
veitingastaðarins hafa einnig aðgang að sameiginlegum salernum í sameign á sómu hæð.

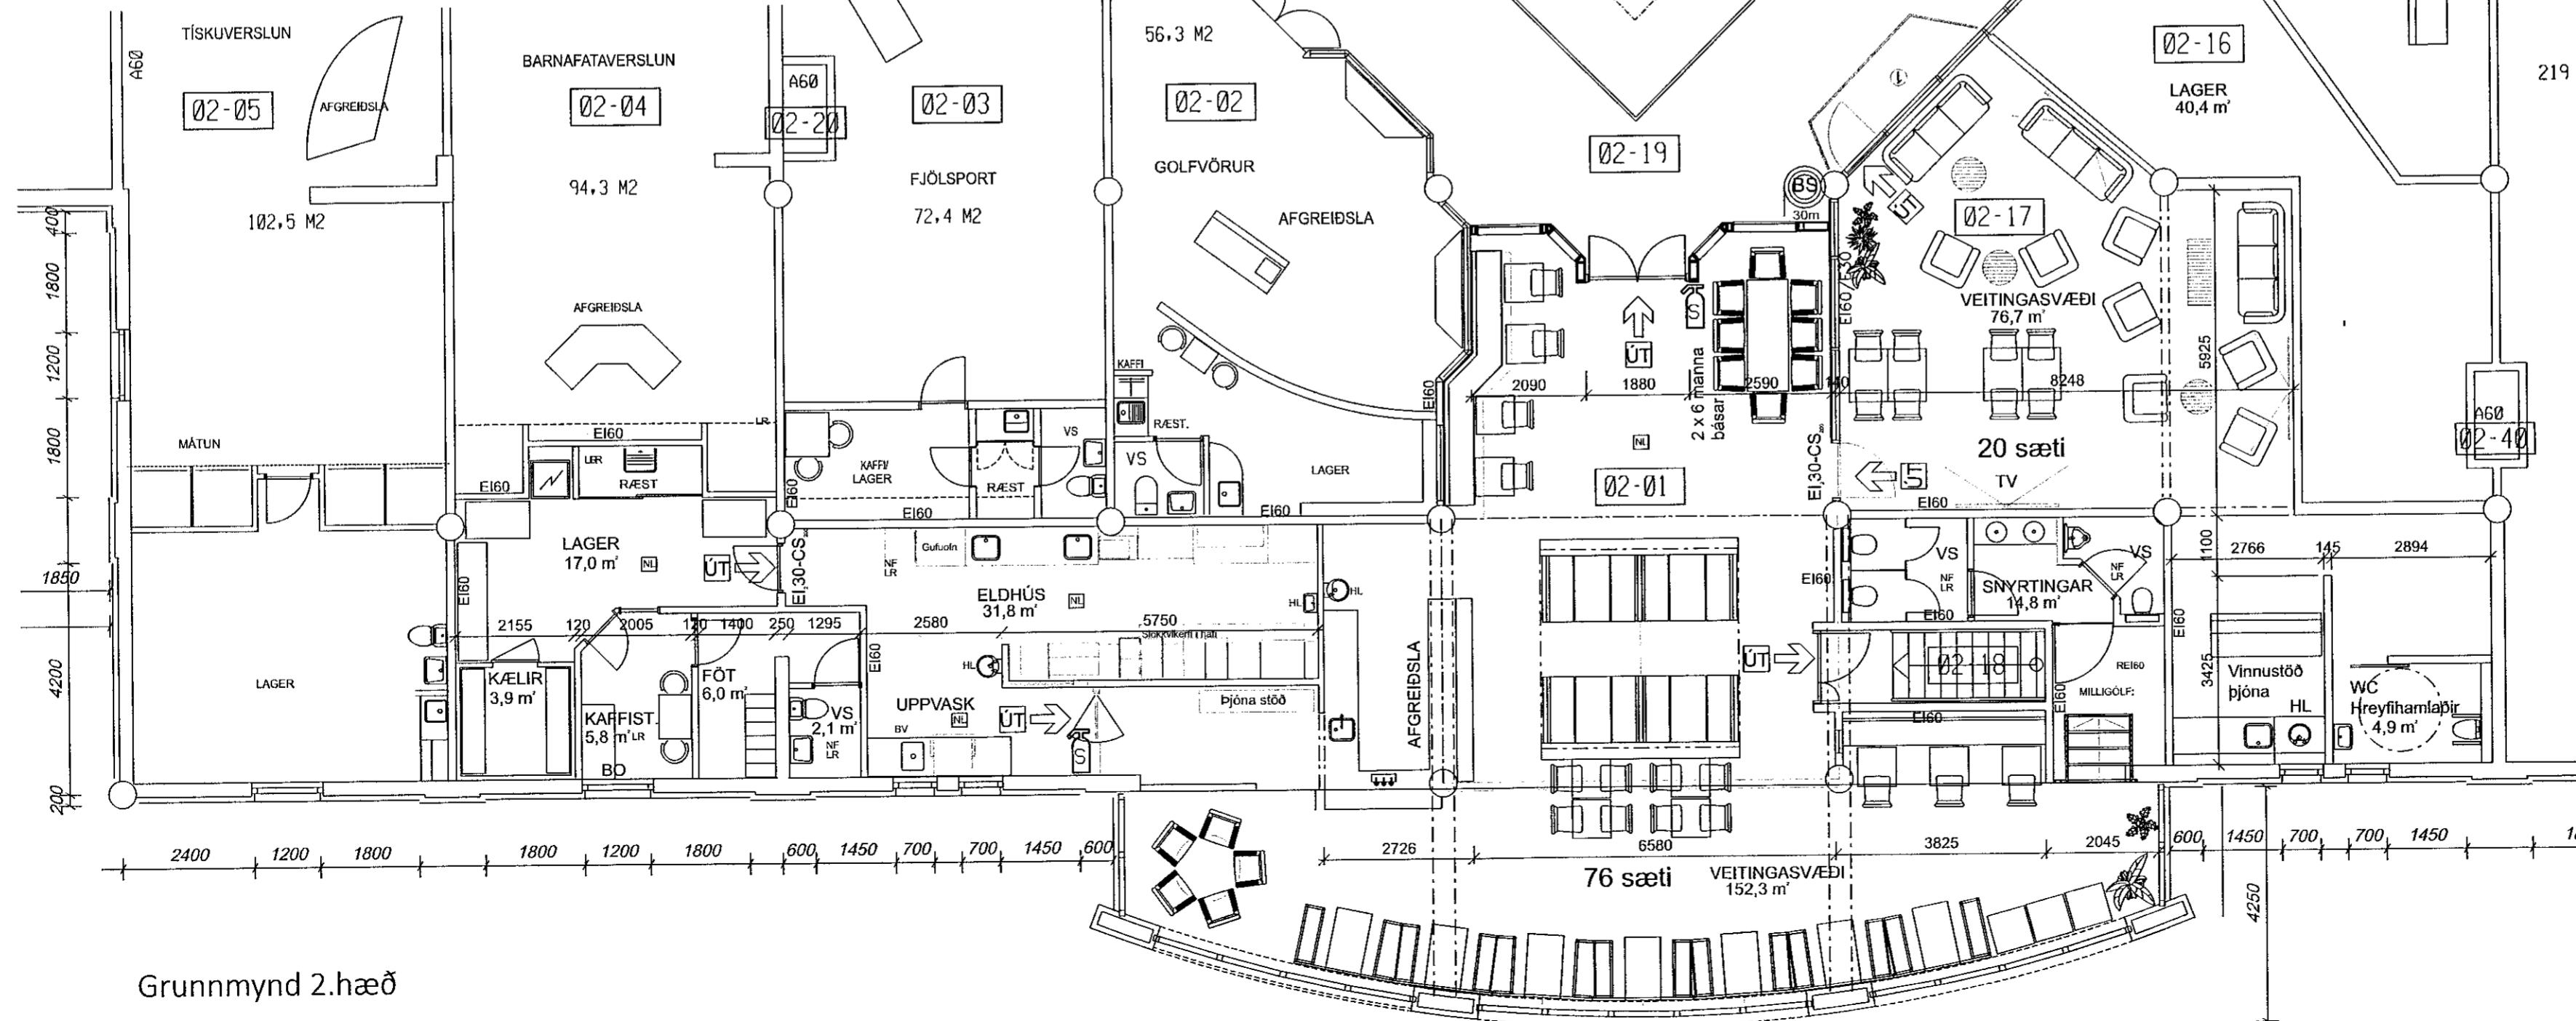

Grunnmynd 2.hæð

## Brunavarnir

Brunavarnir eru samkvæmt greinargerð Örugg verkfræðistofu dags. 2.7.2021. Brunahönnun nær til breytinga á veitingastað á 2. hæð skv. teikningu. ÖRUGG verkfræðistofa hefur yfirfarið breytingar á veitingastað á 2. hæð með hliðsjón af eldri samþykktum aðaluppráttum og séruppráttum og staðfestir að breytingarnar brjóta ekki í bága við upphaflega hönnun. Auk þess sem brunavarnir veitingastaðarins hafa verið yfirfarnar með hliðsjón af nýjustu viðmiðum byggingarreglugerðar.

## Notkunarstímlar vegna brunavarna

Um er að ræða veitingastað í notkunarflokk 2, starfsmannaaðstaða er í notkunarflokk 1. Hámarksfólksfjöldi í veitingarsal er 96 manns þar af er hámarksfjöldi í hliðarsal 20 manns. Hámarksfjöldi í starfsmannaaðstöðu er 10 manns. Brunaálag á veitingastað er áætlað undir 500 MJ/m³. Tryggt skal að flóttaleiðir og aðstæður á verslunargötu séu þannig að allar rýmingarleiðir séu færar og fólk komist klakklauft út.

## Brunaviðvörun

Á veitingastaðnum er sjálfvirk brunaviðvörunarkerfi tengt brunaviðvörunarkerfi verslunarmiðstöðvarinnar og viðurkenndri vaktstöð skv. leiðbeiningum HMS og ÍST EN 54. Útstöð er við innangang á 1. hæð að sunnanverðu, skv. aðaluppráttum fyrir verslunarmiðstöðina. Aðlaga þarf kerfið að breytingum á veitingastað á 2. hæð.

## Handslokkvibúnaður

Handslokkvitaeiki skulu vera skv. ÍST EN 3. Almennt léttvatnstæki með slökkvitetu a.m.k. 21A og 144B, staðsett skv. aðaluppráttum. Í eldhúsi skal vera slökkvítæki fyrir steikingarfeiti með slökkvitetu a.m.k. 75F og 13A.

## Sjálfvirk slökkvikerfi

Sjálfvirk vatnsúðakerfi er í allri byggingunni. Kerfið er hannað skv. eldri leiðbeiningum um vatnsúðakerfi sem eru ekki lengur í gildi. Við breytingar á kerfinu skal tekið mið af ÍST EN 12845. Vatnsúðakerfi er votþípukerfi í áhætuflök OH3 sem er í samræmi við rennsliskröfur skv. eldri hönnun. Aðlaga þarf kerfið að breytingum á veitingastað á 2. hæð.

Sjálfvirk og handvirk slökkvikerfi er í háfi í eldhúsi. Slökkvikerfi í háfi skal uppfylla kröfur varðandi gerð, uppsetningu, prófanir og viðhald skv. stöðulum sem HMS samþykki, sbr. leiðbeiningar HMS 6.048. Virkjun eldhúskerfisins skal ræsa brunaviðvörunarkerfi.

## Neyðarlýsing og leiðarmerkingar

Í veitingaráminu skulu leiðarmerkingar og neyðarlýsing vera skv. leiðbeiningum HMS, ÍST EN 1838 og ÍST EN 50172. Svæðislýsing (open area lighting), (0,5 lux) skal vera almennt í veitingasölum og snyrtungum atleðum fyrir hreyfihamlaða. Neyðarlýsing á skilgreindum flóttaleiðum verður 1 lux. Neyðarlýsing í anddyrum, þar sem handslokkvibúnaður er staðsettur, í stigum og við björgunarop verður a.m.k 5 lux. Almenn lýsing skal vera í öllum flóttaleiðum og hún skal ekki vera minni en 100 lux. Á verslunargötu skulu vera leiðarmerkingar og neyðarlýsing skv. eldri hönnun.

## Rýming við eldsvoða

Flóttaleiðir eru sýndar á aðaluppráttum og leiðamerkingar með ÚT merkingum. Skilt er að setja upp rýmingarætlun fyrir veitingastaðinn í samræmi við reglu HMS og Vinnefirlitsins. Mesta reiknuð lengd flóttaleiðar að útgangi er innan viðmiðunarmarka byggingarreglugerðar.

## Dyr í flóttaleið

Opnunaráttur hurða er sýnd á teikningum. Hurðir í rýmingarleiðum skulu almennt opnast út en undantekningar eru að því þegar færri en 30 manns nota flóttaleiðina eins og sjá má á aðaluppráttum.

Allar hurðir í flóttaleiðum skal vera hægt að opna í flóttaleiðum án lykils eða verkfæra og með einu handtaki. Hurðir í aðal flóttaleiðum frá veitingarsal skulu hafa neyðaropnunarbúnað skv. ÍST EN 179, betta á við hurðir að verslunargötu og inn í stigahús.

Björgunarop verða frá starfsmannaaðstöðu á 2. hæð. Frágangur verði skv. greinagerð brunavarna og leiðbeiningar HMS nr. 9.5.5.

## Klæðningar

Flokkn klæðninga er skv. ÍST EN 13501-1. Klæðningar innanhúss skulu almennt vera K210 B-s1, d0 (flokkur 1), en geta verið D-s2, d0 (flokkur 2) á afmörkuðum flötum. Allar klæðningar í eldhúsi verða K210 B-s1, d0 (flokkur 1). Gólfefni á flóttaleiðum í flokki D-H-s1 (flokkur G).

## Brunahólfun

Brunahólfun er sýnd á aðaluppráttum. Veitingastaðurinn er með EI60 brunahólfandi skil að aðliggjandi rýmum en opið fram í verslunargötu skv. eldri hönnun. EI60 brunahólfun með EI30-CS með E30 glugga er að hliðarsal, sjá nánar greinagerð brunavarna.

## Loftstokkar frá eldhúsi

Sjálftæður loftstokkur liggr frá háfi eldhúss skv. eldri hönnun og gengur órofinn út með brunatæknilega viðurkenndum samsetningum út í gegnum þak og tengist ekki neinum örðrum hlutum loftræsikerfa í byggingunni.

## Aðkoma og aðgerðir slökkviliði

Byggingin er í taeplega 3 km frá slökkvistöðinni við Skútvog, viðbragðstími er metinn undir 10 mínútum. Slökkviliðið getur þurft að aðstoða við rýmingu um björgunarop frá starfsmannarými og frá öruggum biðsvæðum í stigahús.

## Viðhald brunavarna

Skilt er að gera þjónustusamning við viðurkenndan aðila um viðhald og eftirlit á brunaviðvörunarkerfi og vatnsúðakerfi sem er á hendi húsélags verslunarmiðstöðvarinnar. Gera skal þjónustusamning um viðhald á neyðarlýsingu, slökkvikerfi í háfi og handslokkvítakjum sé sílkur samni

**Samþykkt þann**  
25. ÁGÚ. 2021  
Byggingarfulltrúinn í Hafnarfjörð  
Síðum Þjóðvarf

HEILBRIGÐISEFTIRLIT  
HAFNARFJARDAR  
OG KÓPAVOGSSVÁÐIS  
Garðatorgi 5 - 210 Reykjavík

ÚTGÁFA	I TEKNAD	I YFIRFARIÐ	IDAGS
BREYTINGAR	A GRY	AK	04.06.2021

Stækun veitingastaðar, rými 02-17 og 02-16 sameinast rými 02-01

Guðjón Rafnsson  
DRAEGO  
Þjóðvarf  
17.8.2021

ASK ARKITEKTAR EHF  
GEIRSGÖTU 9 101 REYKJAVÍK  
SÍMI 515 0300 FAX 515 0319  
www.ask.is

Gudrún Ragna Yngvadóttir  
kv. 220482-3599  
verkefni  
Guðrún Ragna Yngvadóttir  
verkefni  
Verslunarmiðstöðin Fjörður - Fjarðargata 13-15  
Veitingastaður 2.hæð

TEGUND TEKNINGAR	Aðalteikning	HANNAD	HUÓ
HEITTEKNINGAR	GRY	YFH.	AK
Grunnmynd 2.hæð			
VERK NÚL	1570	AUDKENNI - NÚMER TEKNINGAR	10-02
		ÚTGÁFA	A
		MKV. I A2	1:100
		HANNAD	
		HUÓ	
		TEKNAD	
		YFH.	
		AK	
		DAGS,	
		04.06.2021	
		ÚTGÁFA	

© OLLAFNOT OG AFHINN TEKNINGAR ER HÁÐ SAMÞYKKI ASK ARKITEKTA. EKKI SKAL NÆLA UPP AFTEKINNU.