


1.hæð

1:100

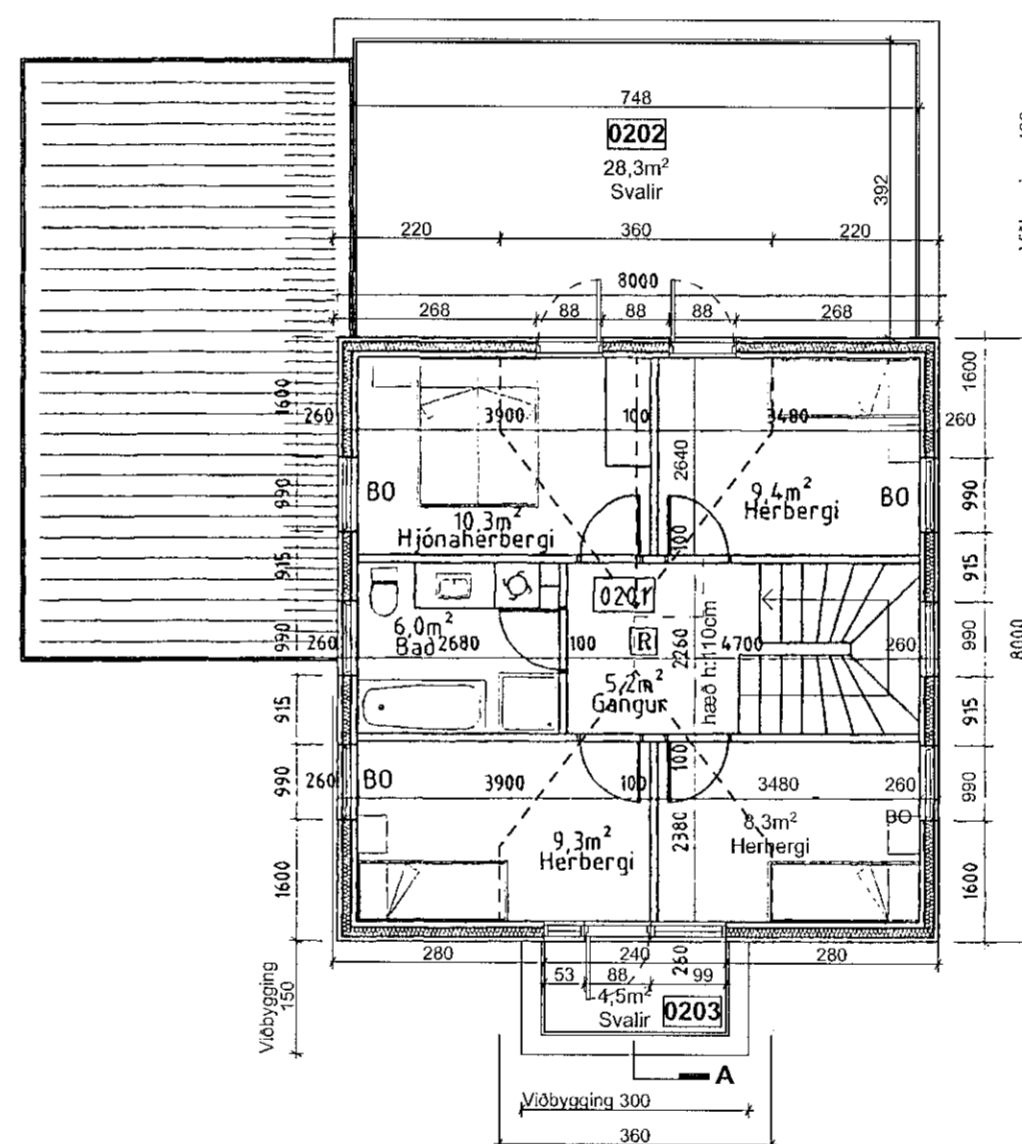

2.hæð

1:100

- | | | | | |
|-----|---------------|-------------|-----|-------------------|
| PNF | Þakniðurfall | Brunatexti: | R | Berandi |
| GN | Gólfniðurfall | | E | Öbrennandi |
| LR | Loftræsing | | I | Einangrun |
| RL | Reyklosun | | C | Sjálfflokandi |
| ☒ | Reykkyrnari | | S | Reykþétt |
| HL | Handlaug | | 90 | Tími í mín. |
| EV | Eldhúsvaskur | | HSL | Handslökkvitæki |
| PG | Þakgler | | BO | Þjörgunarop |
| | | | UT | Útgangur |
| | | | BS | Brunaslanga (25m) |
| | | | ⊕S | Handslökkvitæki |
-
- | | | | | |
|---|-----------|-------|----|---------------------|
| ■ | Berandi | Kóti: | GK | Gólfkóti |
| □ | Létt | | ⊕ | Frágengið gólf |
| ○ | Lóðarmörk | | ▽ | Kóti-frágengið gólf |
| | | | ▼ | Kóti-steypt gólf |

Breyting Dags. Br.

Kjóahraun 16

Verkhúti
Aðaluppdráttur
Grunnmyndir

Verk.nr. 066
Dags. 18.08.2021
Mkv. A2 / 1:100

SMS
25.08.2021

noland
arkitektar

Gunnar Logi Gunnarsson Kennitala. 120482-5809
Bjarni Óskar Þorsteinsson Kennitala. 310876-3729
Laugavegur 178, Reykjavík 105, Ísland
Sími: 8597008 / 6591945
Netfang: bjarni@noland.is / gunnar@noland.is