

- a) Byggingin er einnar hæða límréshúsa sem fellur undir flokk B1 í gildandi deiliskipulagi fyrir 3. áfanga Heiðnaðsraums. Í bygginginni er gert ráð fyrir 14 aðskildum rýmum sem verða nýtt fyrir geymslu / létta önsað.
- b) Stærð Brúttóruðmetrar = 933,6 m<sup>2</sup> Brúttóruðmetrar = 5.444,8 m<sup>2</sup>
- c) Lóðarstærð og nýtingarhlutfall Lóðin er 3962,2m<sup>2</sup> að stærð. Nýtingarhlutfall er 0,23 Skv. deiliskipulagi skal gera ráð fyrir 1 staði per 100 m<sup>2</sup> í geymsluhúsnæði. Gert er ráð fyrir 14 staðum umhverfis húsið nærri línagöngum, sem er ríflega 1 staði per 100m<sup>2</sup>. Þessi staði eru sérstöðlættir þessu eigna sem þau eru framan við. Tí viðbótar eru 14 staði til viðbótar fjær húsinu, samtals 28 staði.
- d) Burðarkefni Húsið er grundað á púða, með staðsteyptum sökkjum og botnplötu sem er 120mm þykk. Sökkjar og 1,2m breiður renningur meðfram útbláttu botnplötu eru einangruð með 75mm einangring. Aðalburðarkefni hússins, jafnt veggjagindur og þak, er úr limtréssúlum og -bitum.
- e) Efnaðvætanishúsið Allir úrveggir eru úr 200mm þykjum PIR (Quad core) samliokuveiningum, sem klæddar eru með allri beggia veggja í dokkrúmum lítt að útanverðu en ljósi að innanverðu. Þak hússins er úr 100mm PIR (Quad core) samliokuveiningum, sem hvíla á limtréssperum. Einingarnar eru klæddar átti beggia vegna í dokkrúmum lítt að útanverðu en ljósi að innanverðu. Allir gluggar og hurðir eru úr timaríli í dokkrúmum lítt. Allt gler er samliitt einangrunargler. Í gólfslóðum gluggum og glerhurðum er cryggisglær. Aksturshurður eru úr allri í dokkrúmum lítt.
- f) Einangrun byggingarhúta Þar sem byggingin er skilgreind fyrir geymslu er miðað við að hlástigi inni í henni sé á bilinu 10-18°C. PIR einingarnar uppfylla gr 13.3.2 í byggingarreglugerð nr. 112/2012 með síðari breytingum. U-gildi úrveggja er 0,23 U-gildi þaks er 0,16 U-gildi glugga er 1,6 U-gildi hurða er 2,0 U-gildi gólf á fyllingu er 0,24
- g) Gerð innveggja og innshúða Innveggir sem skilja að mismunandi eignahluta eru gips og krossvíðarveggir á blökkgrind, fylltir með steinulleisnangrun. Bykki veggja er almennt 170mm. Allir veggir uppfylla a.m.k. E1 60 eldv. kröfu. Klæðningar alla innveggja eru í flokki 1. Gólf eru silpuð.
- h) Lagnaleiðir Innvið öllum lögum eru lagnar í tæknirými á 1. hæð við suðurgarð. Þaðan dreiftast lagnir í gólf og veggjum um bygginguna. Friðrenslislagnir eru lagðar í fyllingu um innvið og tengjast heimæð við lóðarmörk. Drenslagnir eru tengdar rúrfurðulóm frá þaki og tengjast regnvatsinnihætti við lóðarmörk. Neysluvatrslagnir eru rúr í rör, lagðar á fyllingu undir gólfplötu í hvert rými frá inntakarymi. Gera skal rásastöklar við innvið regnvatsrúta til að heilt vatn fari ekki fyrir 60°C. Húsið er upphitað með gólfhitu. Gólfhitaglagnir eru lagðar í steinstrypta plötu. Stofnar eru teknir í hvert rými til innviðskráð. Húsið er loftfrætt á náttúrulegan hátt í gegnum opnanleg fyg ofan við línagangshurðir. Ef snyrtingarveru innviðskráðar í rýmum þarf að koma fyrir útsogi frá þeim. Rafslagnir eru lagðar í ídráttarörum frá inntakarymi í hvert rými fyrir sig. Í samræmi við deiliskipulag er gert ráð fyrir því að koma megi fyrir rafhæðsku fyrir bítu beint í innviðskráðu.
- i) Brunavarnir Sjá texta frá Lotu.
- k) Algild hönnun Öll rými uppfylla lágmarkskröfur um elgilda hönnun.
- l) Frágangur lóðar. Umhverfis húsið er maillabá plan. Næst lóðarmörkum er gert ráð fyrir að mestu dreyfð lítt til að taka upp hæðarmisun. Á svæði meðfram götu er gert ráð fyrir gróðurblöð í samræmi við kvæð deiliskipulags.
- m) Sorp Svæði fyrir sorp er á tveimur stöðum á lóðinni, að austan- og norðanverðu.

Njústréttur brunavarna (festir inn á áðaluppdrátt) Eftirfarandi brunavarna er unnin af Lotu ef 1. júní 2021, fyrir Borgahella 3, Hafnarfirði. Um ræði límréttbyggingu á einni hæð með munn hys 14 geymsluými. Við þessa brunavarnun er stuðud við byggingarreglugerð 112/2012 með síðari breytingum. Verkinu fylgir ekki skýsla.

Flóku- og nokun byggingar Byggingin er öðnaðvætanishúsið/geymsluhúsnæði og fellur í notkunarflokk 1 skv. byggingarreglugerð. Ekki er reiknað með að í byggingunni séu geymdu brennilegar öllur, dekk eða gaskúlar í miklu magni og er almennt miðað við að brunaslágg sé minna en 800 MJ/m<sup>2</sup> í rýmum með tveimur flötleiðum (0101 og 0114), en 400 MJ/m<sup>2</sup> í rýmum með eina flötleið. Gert er ráð fyrir salernissaðstöðu í hverju rými. Ekki er gert ráð fyrir kaflaðstöðu í hverju rými.

Notkunarskilmálar Þessar skilmálar eiga við rými með eina flötleið (Öll rými nema rými 0101 og 0114). Rýmni eru staðduð til nokunur sem geymsluými eða fyrir létta önsað, og gert er ráð fyrir mjög takmörkuðum fjölda fólks í rýmum með stuttan viðurlína. Innrettingar í rýmum skulu vera með þeim hætti að góð yfirsýn sé að úgangi og hindrunarlausri geymsluflötleið. Leyfilegt er með létta önsað í rýmum sem ekki starfar eldhéttu af (t.d. er ekki leyfilegt að virna með rafsuðu eða eldfim efni eins og bensín og pípu). Brunaslágg í rýmum með eina flötleið er miðað við 400 MJ/m<sup>2</sup>. Verði breyting á starfsemi í gaffrymum 0107 eða 0108 á þann hátt að þau uppfylli ekki lengur kröfur sem gilda um flötleið í eina eit, þá er hægt að bæta við flötleið í hvoru rými fyrir sig. Slík breyting yrð gert í samræmi við brunavarnað. Að öðru leyti uppfylla rýmni með eina flötleið skilyrði greinar 9.5.4 í byggingarreglugerð. Einnig er vísað til leiðbeiningablaða greinar 9.5.4 í byggingarreglugerð (gerfó út 23.04.2021).

Brunavörðun Byggingin er eitt meginbrunnahöf, alls 933,6 m<sup>2</sup>. Hvert geymsluými, sem er t.a.b. 65 - 76m<sup>2</sup> hvert, er sér brunahöf. Innviðskráð er sér brunahöf. Burðarkefni Byrðarkefni byggingarinnar verður úr limtréssúlum og limtrébitum. Aðalburðarkefni byggingarinnar uppfyllir minnst R60. Burðarkefni þaks uppfyllir minnst R30. Klæðningar Klæðningar verða skv. staðaröðnni ÍST EN 13501. Úrveggjar og þakklæðningar verða PIR samliokuveingar í flokki 2 þ.e. D-2,d0 skv. ÍST EN 13501-1. Allar innveggjaklæðningar verða í flokki 1 þ.e. K-10 B-s1,d0 og gólfefni í flokki G þ.e. D-s1 skv. ÍST EN 13501-1.



Flötleiðir Frá hverju geymsluými, að stærð 65 m<sup>2</sup>, verður ein flötleið beint út. Þetta er talið áætlaðlegt þar sem um er að ræða geymsluhúsnæði þar sem fólk kemur ekki til með að vera með fasta vöðuru og uppfyllir þetta skilyrði greinar 9.5.4 í byggingarreglugerð. Flötleiðir eru öll í samræmi við breytingu á byggingarreglugerð nr. 112/2012 með síðari breytingum. Frá geymsluými, 0101 og 0114 verða tveir óháðir flötleiðir.

Loftáskerfi Móguleiki er á að setja loftáskerfi sem þjóna sjálfstærri hverju rými. Ekki er gert ráð fyrir neinu loftáskerfi sem fer á milli brunahöfna. Reyklosun Reyklosun verður almennt um vörður, hurð og glugga úr hverju rými, enda ná vörðurhurð upp 1,35 m hæð og þakhæð frá 5 m upp í 6 m. Slökkvotaki Slökkvotaki skv. ÍST EN 3 skulu staðsett við útgönguhurð. Malir er með 9L létvafnstaki í hvert geymsluými og 5 kg koleyrukaki í inntakarymi. Staðsetning slökkvotækja skal merkt með til þess gerðum skiltum af hæfilegri stærð miðað við sjónfjarlægð. Út- og neyðarlýsing Út- og neyðarlýsing verður sett upp í húsinu skv. byggingarreglugerð, ÍST EN 1838, ÍST EN 50172 og öðrum tengtum stöðum. Reikna skal með a.m.k. 0,5 lux í hverju rými og 15 lux í inntakarymi. Merkja skal útgönguhurðir með sjálfsmyndi útskioti. Lýsing þarf að vera utanhúsa við útdýr flötleiða.

Aðkoma slökkviðis og slökkvivatn Aðkoma er greið umhverfis bygginguna. Ekki er inn á lóðina frá Borgahella. Aætluð slökkvivatnsþörf er up.á. 1800 L/min skv. leiðbeiningum Húsnæðis- og mannvirkisafstöfunar. Viðhald á brunavörnum Þjónustusamningur verður gerður um utánaðkandi eftirlit og viðhald á brunavarnakerfum hússins (brunavörðunarkerfi ásamt jaðarbúnaði, handvirkum slökkviðunáði og út- og neyðarlýsingu).

Skráningartafla: Borgahella 3														Skráningartafli: Sigríður Ólafsdóttir															
Landnúmer: 213097														Kennitala: 071070-5069															
Matshlutannúmer: 01														Útgáfa: 4.01C															
Uppskipting og lýsing														Stærðir															
DO	DI1	DI2	DI3	DI4	DI5	OSM	DI6	DI7	DI8	DI9	DI10a	DI10b	DI11	DI12	DI13	DI14	DI15	DI16	DI17										
Lóðin	Flóki	Rými	Stærð	Stærð	Stærð	Stærð	Stærð	Stærð	Stærð	Stærð	Stærð	Stærð	Stærð	Stærð	Stærð	Stærð	Stærð	Stærð	Stærð										
Matshluti														933,6	0,0	0,0	0,0	933,6	0,0	5.444,8		892,0	928,0	5.015,321					
Botn														186,7															
1. hæð														933,6	0,0	0,0	0,0	933,6	0,0	5.257,9		892,0	928,0	5.015,321					
A	0101	Geymsla	N	0101	76,8	76,8	0,0	0,0	0,0	0,0	0,0	0,0	0,0	0,0	0,0	0,0	0,0	0,0	0,0	354,481									
A	0102	Geymsla	N	0102	65,0	65,0	0,0	0,0	0,0	0,0	0,0	0,0	0,0	0,0	0,0	0,0	0,0	0,0	0,0	358,820									
A	0103	Geymsla	N	0103	65,0	65,0	0,0	0,0	0,0	0,0	0,0	0,0	0,0	0,0	0,0	0,0	0,0	0,0	0,0	356,820									
A	0104	Geymsla	N	0104	65,0	65,0	0,0	0,0	0,0	0,0	0,0	0,0	0,0	0,0	0,0	0,0	0,0	0,0	0,0	356,820									
A	0105	Geymsla	N	0105	65,0	65,0	0,0	0,0	0,0	0,0	0,0	0,0	0,0	0,0	0,0	0,0	0,0	0,0	0,0	356,820									
A	0106	Geymsla	N	0106	65,0	65,0	0,0	0,0	0,0	0,0	0,0	0,0	0,0	0,0	0,0	0,0	0,0	0,0	0,0	356,820									
A	0107	Geymsla	N	0107	65,0	65,0	0,0	0,0	0,0	0,0	0,0	0,0	0,0	0,0	0,0	0,0	0,0	0,0	0,0	355,680									
A	0108	Geymsla	N	0108	65,0	65,0	0,0	0,0	0,0	0,0	0,0	0,0	0,0	0,0	0,0	0,0	0,0	0,0	0,0	356,820									
A	0109	Geymsla	N	0109	65,0	65,0	0,0	0,0	0,0	0,0	0,0	0,0	0,0	0,0	0,0	0,0	0,0	0,0	0,0	356,820									
A	0110	Geymsla	N	0110	65,0	65,0	0,0	0,0	0,0	0,0	0,0	0,0	0,0	0,0	0,0	0,0	0,0	0,0	0,0	356,820									
A	0111	Geymsla	N	0111	65,0	65,0	0,0	0,0	0,0	0,0	0,0	0,0	0,0	0,0	0,0	0,0	0,0	0,0	0,0	356,820									
A	0112	Geymsla	N	0112	65,0	65,0	0,0	0,0	0,0	0,0	0,0	0,0	0,0	0,0	0,0	0,0	0,0	0,0	0,0	356,820									
A	0113	Geymsla	N	0113	65,0	65,0	0,0	0,0	0,0	0,0	0,0	0,0	0,0	0,0	0,0	0,0	0,0	0,0	0,0	356,820									
A	0114	Geymsla	N	0114	71,2	71,2	0,0	0,0	0,0	0,0	0,0	0,0	0,0	0,0	0,0	0,0	0,0	0,0	0,0	371,289									
A	0115	Foðursými	Y	X	5,6	5,6	0,0	0,0	0,0	0,0	0,0	0,0	0,0	0,0	0,0	0,0	0,0	0,0	0,0	371,289									
Alls														928,0	5.015,321	5.015,321													

Skráningartafla: Borgahella 3														Skráningartafli: Sigríður Ólafsdóttir																			
Landnúmer: 213097														Kennitala: 071070-5069																			
Matshlutannúmer: 01														Útgáfa: 4.01C																			
Uppskipting og lýsing														Stærðir																			
DO	DI1	DI2	DI3	DI4	DI5	OSM	DI6	DI7	DI8	DI9	DI10a	DI10b	DI11	DI12	DI13	DI14	DI15	DI16	DI17														
Lóðin	Flóki	Rými	Stærð	Stærð	Stærð	Stærð	Stærð	Stærð	Stærð	Stærð	Stærð	Stærð	Stærð	Stærð	Stærð	Stærð	Stærð	Stærð	Stærð														
Matshluti														186,7	933,6	686,0	292,7	940,0	0,0														

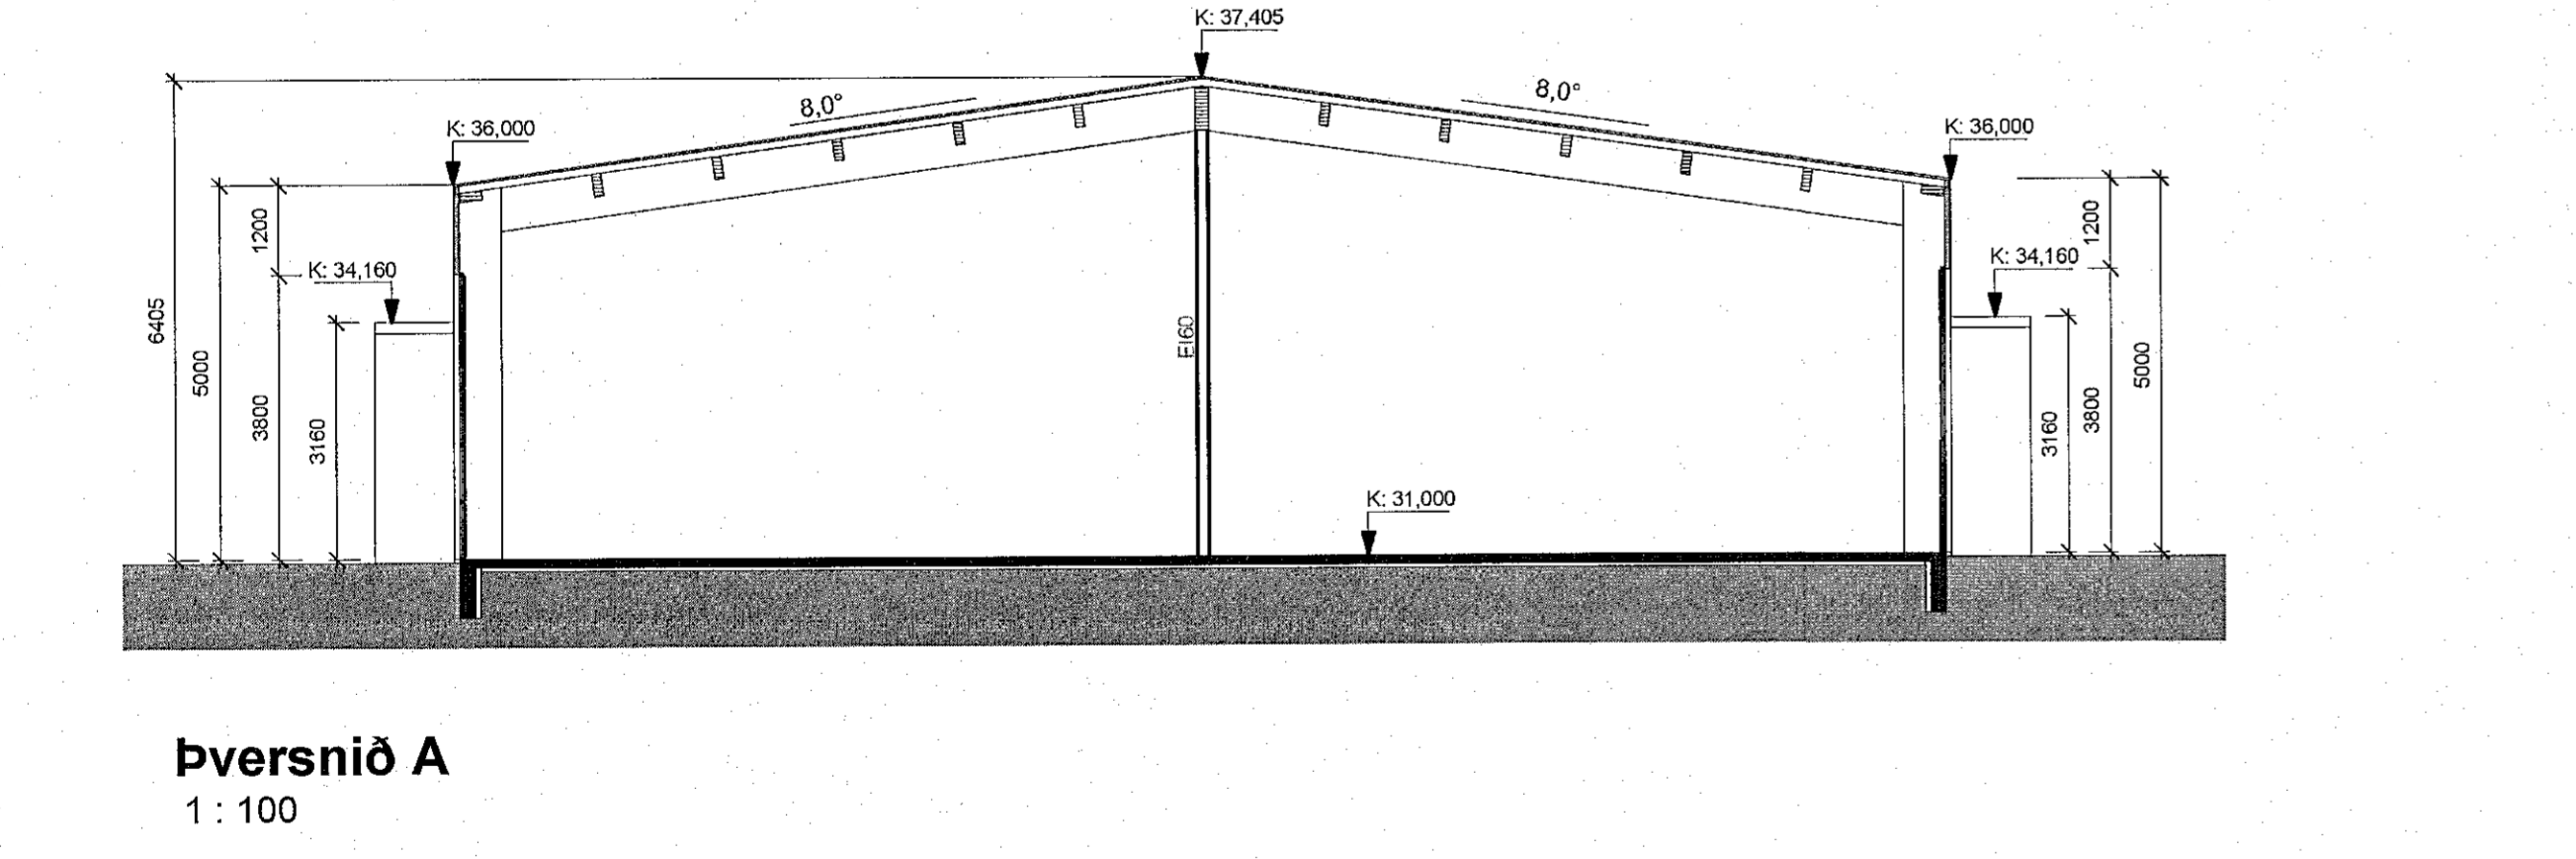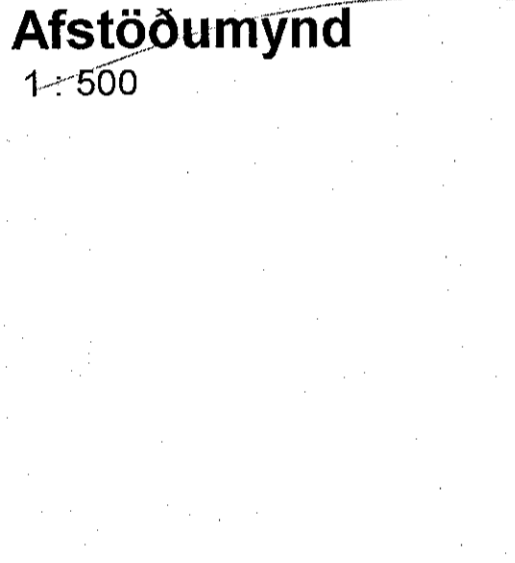

Þversnið A  
1:100

Gríma arkitektar  
Laugavegi 178 - 105 Reykjavík  
Sí: 511-6777 / 897-3760  
www.grimaark.is

Undirskrift hönnuðar Sigríður Ólafsdóttir  
Aðalhönnuðar: Sigríður Ólafsdóttir arkitekt FAU - 071070-5069  
netfang: sigga@grimaark.is  
Heimilisfang: Borgahella 3  
Sveitafelag: Hafnarfirðurr  
Verkefnd: Geymslu-/atvinnuhúsnæði  
Landnúmer: L213097 Staðgreinir: 1400-1-11550030  
Áðaluppdráttur  
Afstæða, snið og skráningartafla

Hannað af: SÓ Matshluti: 01  
Teiknað af: SÓ Málteikvarði: As indicated  
Yfirfarið af: SÓ Dagsetning:  
2021-03-04 A\_1\_YS\_01 A  
Verkunur: Teikningarnúmer: Bls. Utgáfi

