



SNID - teikningar

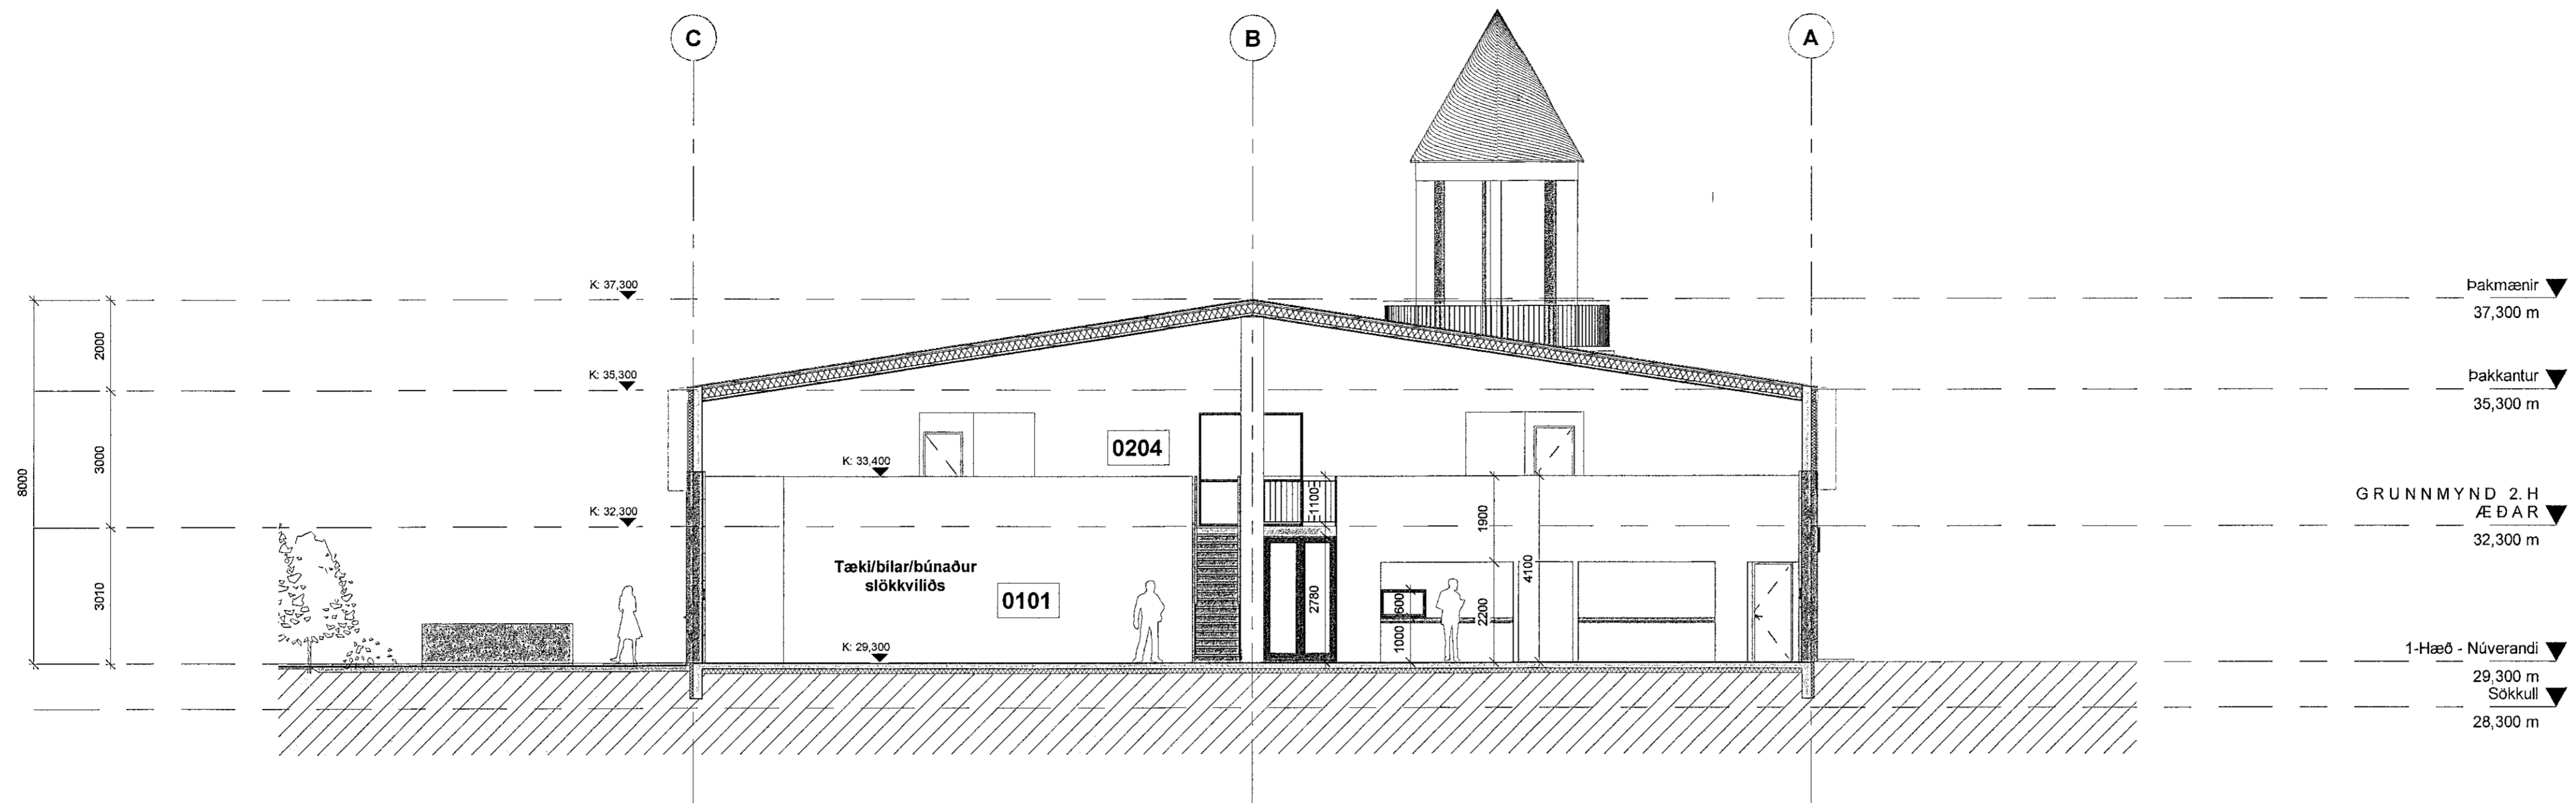


SNEIDING AA  
1:100

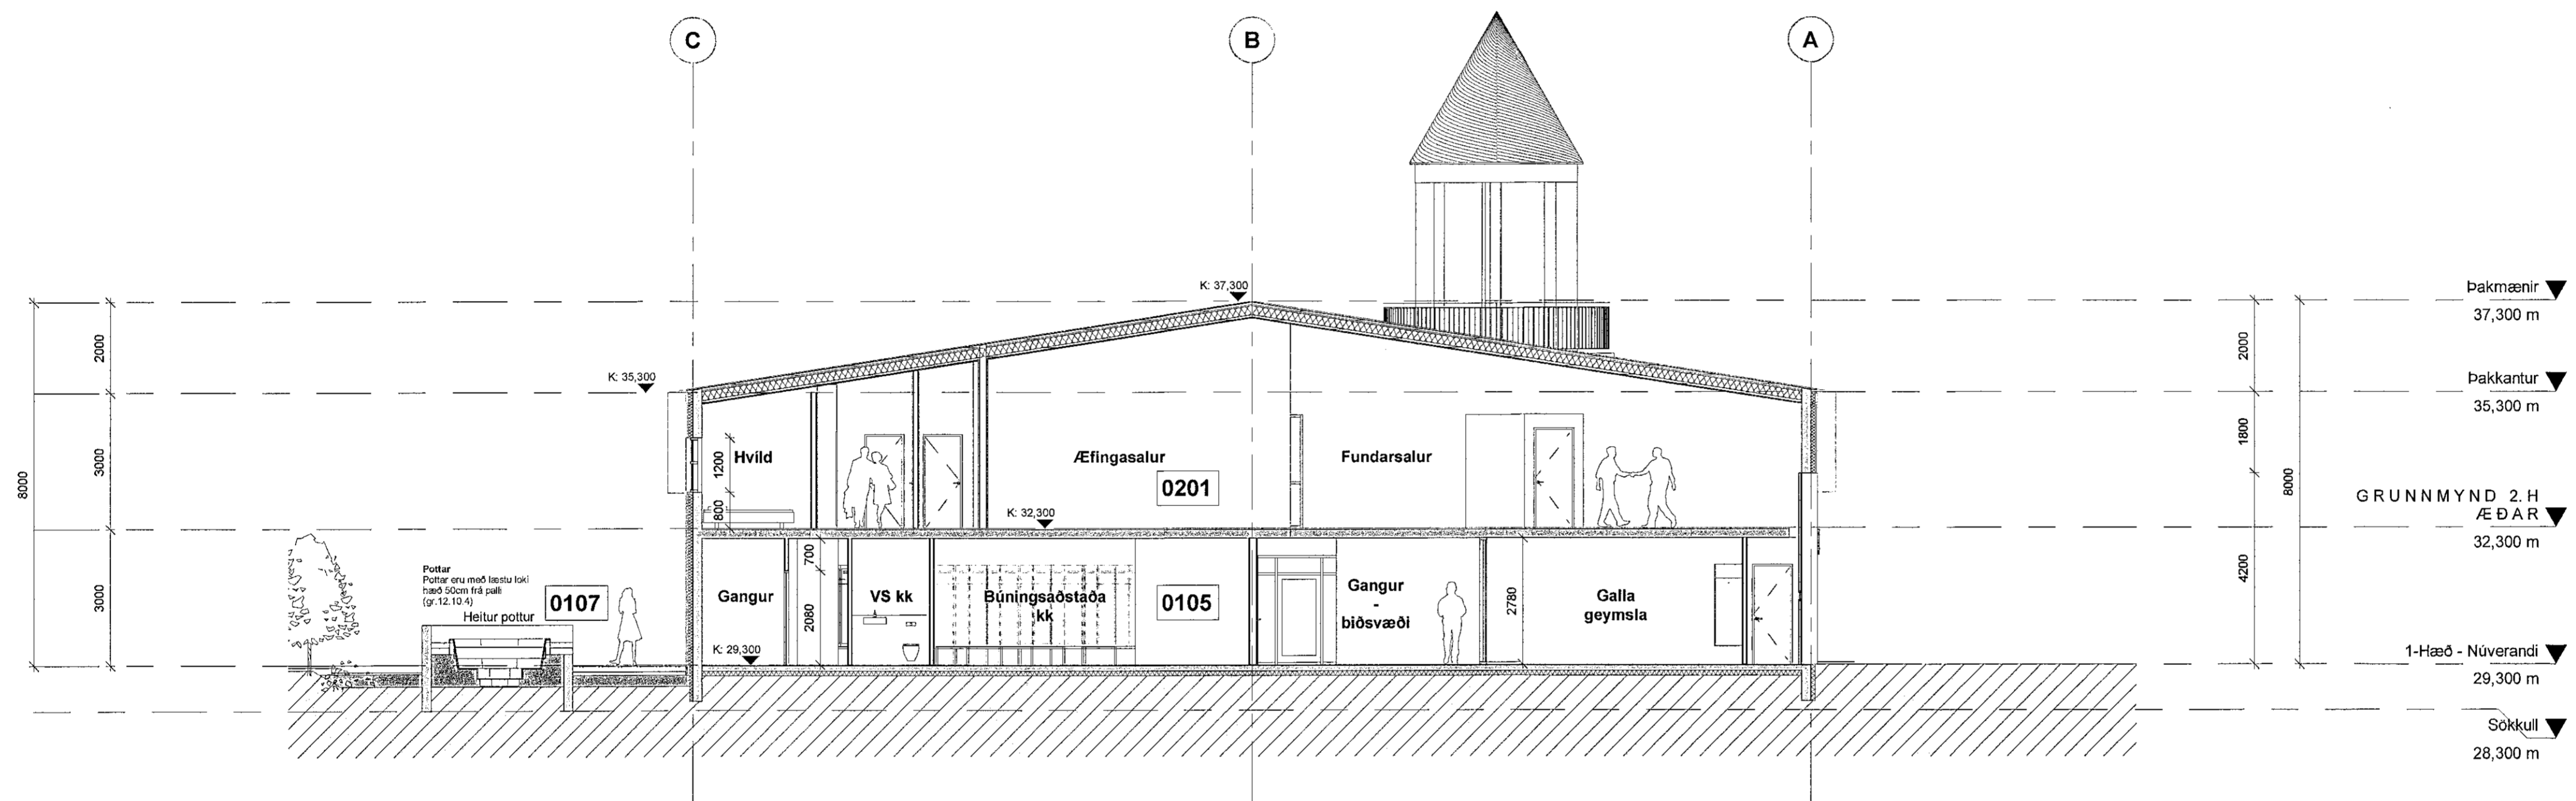

SNEIDING BB  
1:100

ÚTLITS - teikningar

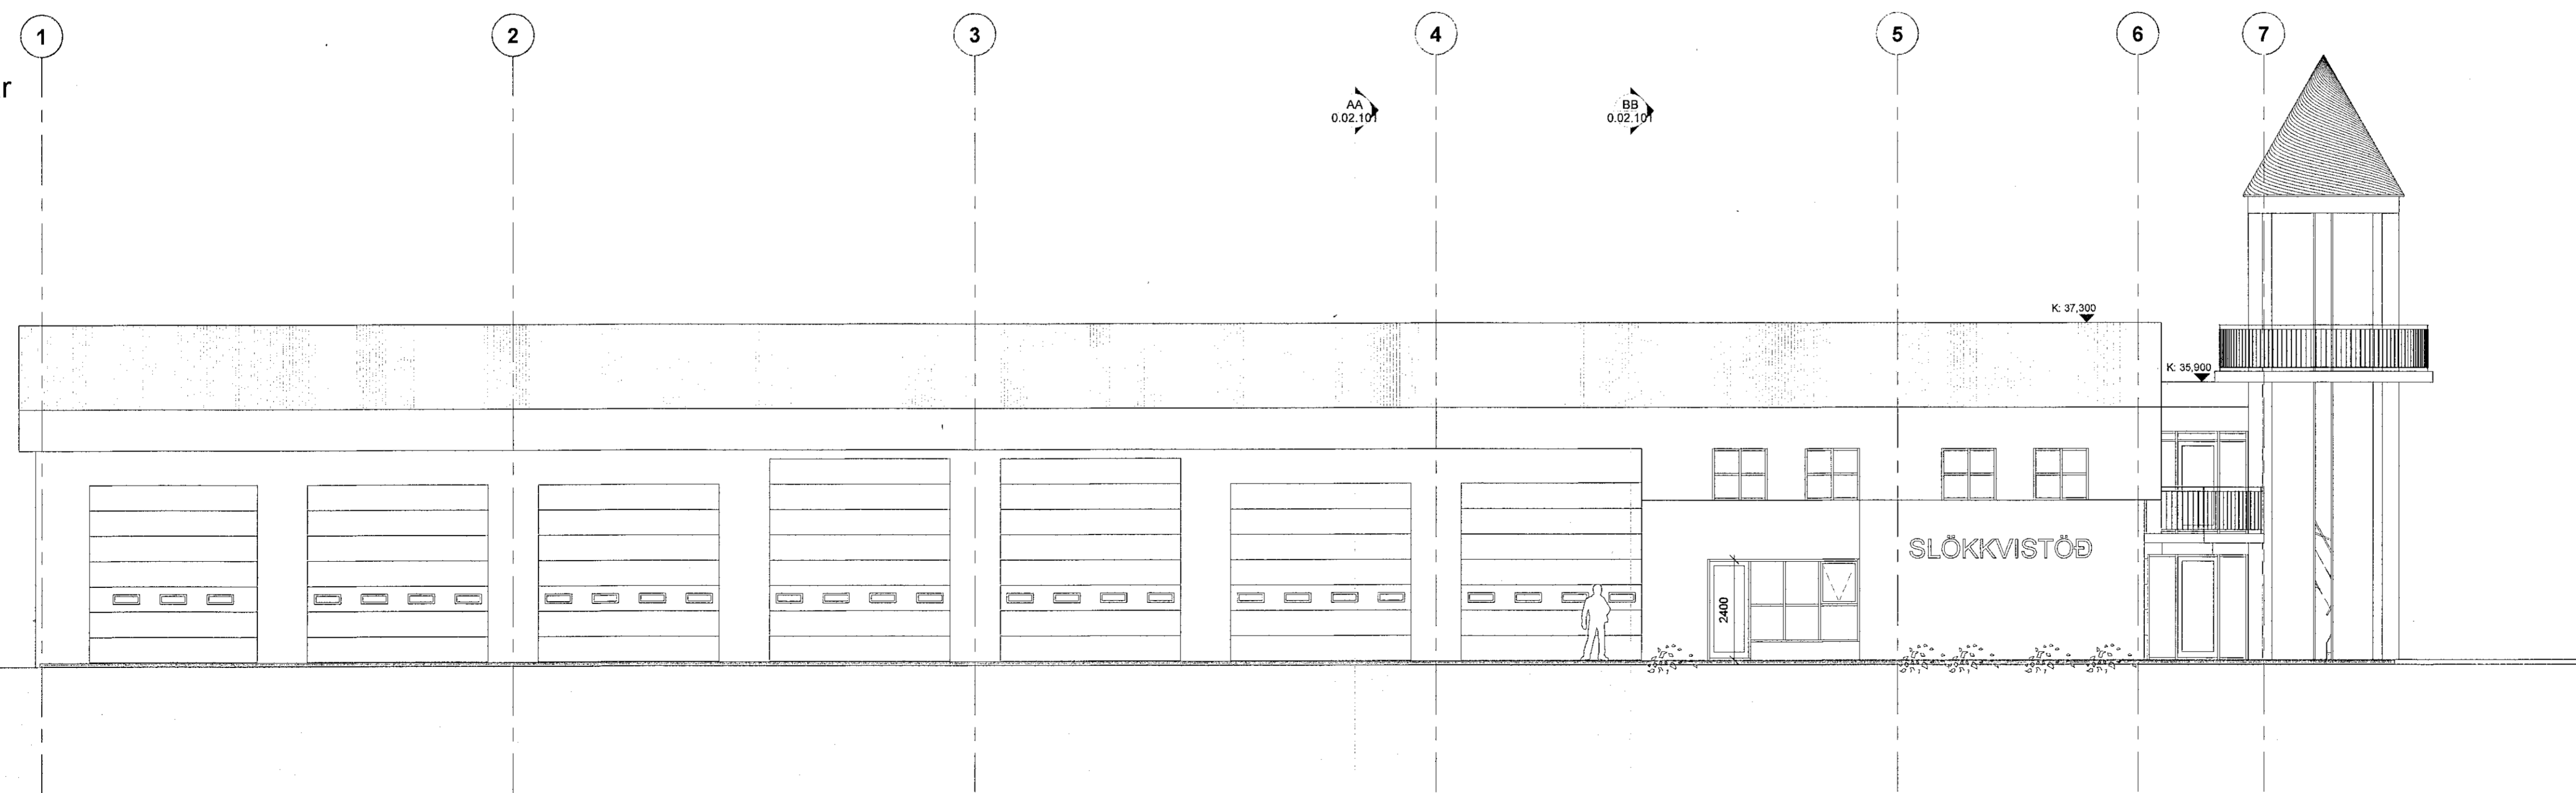

SUÐUR ÚTLIT  
1:100

SH  
3.6.2022

Únnið eftir teikningum af Sigurði Þorvaldarsyni		
A	19.05.2022	Byggingarnefndarteikning Útgefin
Útg.	Dags.	Skýring
		Br. af:

Verkhelti:	Skútahraun 6 Slökkvistöð - breyting inni 200 Hafnarfirði
Verkhelti:	Sneiðingar og útlit
Teikninganúmer:	0.02.101
Verknúmer:	19042
Staðgreinir:	1400-1-78100080
Landnúmer:	L175277
Matshluti:	01
Mælikvarði:	1:100
Aðalhönnuður / Hönnunarsjórn:	SH
Teiknað af:	JBB
Yfirfarið af:	SH
Dagsetning:	19.05.2022
Útgáfa:	A
Samþykkt:	Sigrún Þorvaldsson

**ARKÞING | nordic**  
 BOLIHLÓTT 8 - REYKJALÍK SÍM: 570 5700 - arkþing@arkþing.is - www.arkþing.is  
 SIGURÐUR HALLGRÍMSSON, 170753-3139 ARKITEKT  
 BIRKIR ARNÁSON, 200787-3159 BYGGJ.FR.  
 HALLUR KRISTMUNDSSON, 220573-3899 BYGGJ.FR.  
 HELGI MAR HALLGRÍMSSON, 210279-3429 ARKITEKT