


Einstakir byggingahlutar skulu uppfylla eftirfarandi U-gildi samkvæmt byggingarreglugerð. Reiknuð gildi eru í sviga fyrir aftan reglugerðargildin.

U-gildi (W/m²K)
18°C > T_i ≥ 10°C:

Þak 0,30 (0,18)
Útveggar (léttur) 0,40 (0,23)
Gluggar (karmar og gler) 3,0 (1,3)
Hurðir 3,0 (1,3)
Gólf (á fyllingu með gólfhita) 0,40 (0,30)
Útveggar, vegið meðaltal (veggfletir gluggar og hurðir) Engin krafa

(T_i býðir hitastig inni)

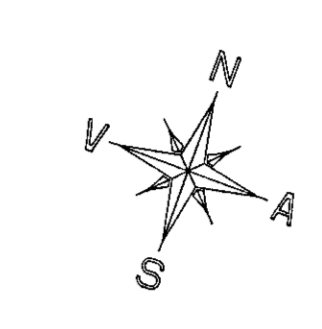

Digitally signed by Gunnar H. Kristjánsson
DN: cn=Gunnar H. Kristjánsson, o=Hafnarfirði, ou=Byggingartúllurinn í Hafnarfirði, email=gunnar@byggingartullurinn.is, c=IS
Reason: I am the author of this document
Location: Hafnarfirði, Iceland
Date: 2021.06.04 17:01Z

- TÁKN Á TEIKNINGUM:
- [R] Reykskynjarí
 - [SL] Sjúkkvitæki
 - [BO] Björgunarop
 - [LR] Loftræsing
 - [FS] Fellistigi
 - [GK] Gólfkötur
 - [GN] Gólfniðurfall
 - [GNS] Gegnumstreymisniðurfall
 - [01 - 01.01] Matshluta og noteringanúmer
 - [←] Rýmingarrétt björgunaropa
 - [← UT] Rýmingarleið og neyðarlýsing
 - [0.00] Hæðarkötur
 - [BRSL] Brunaslanga

Dags	Breytingar	Nafn
1.6.21	Uppfært skv. athugasemdam bygg. fulltrúa	Al
Búðahella 4 - Atvinnuhúsnæði		Teikn nr: 101
221 Hafnarfirði - Mhl.02		Frumstærð: A1
Dags:	13.5.2021	Mkv: 1:100
Hann:	Al	
Samp:	KT:140181-4639	Teikn: Al
Hönnunarstjóri:	Arnar Ingi Ingólfsson	V.nr: 21.008
Arn-Verk ehf.		
Hönnun og teikning		
Austurmörk 19, 810 Hveragerði		
S: 6634619/4611108		
arnar.ingi@gmail.com		

SHS
8.06.2021
HEILBRIGÐISEFTIRLIT
HAFNARFJARDAR-
OG KÓPAVOGSSVÆÐIS
Gæðatorgi 5 - 110 Gæðatorgi
Hveragerði

