



Samþykkt þann  
09. JÚNÍ 2021  
Byggingarfulltrúinn í Hafnarfirði  
Halður Þorvaldur

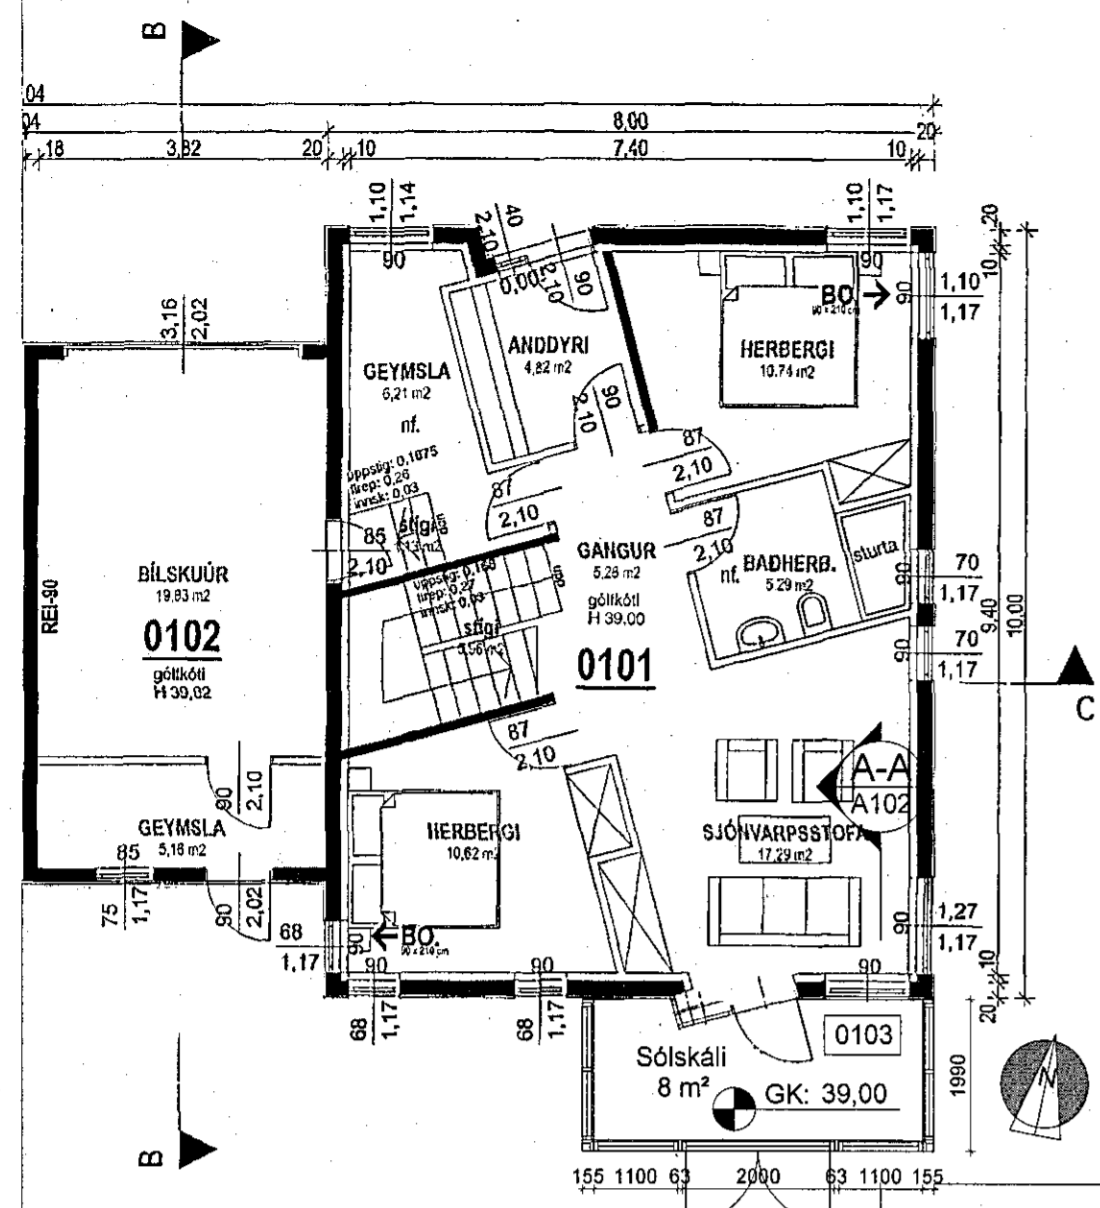

Grunnmynd 1st. hæð  
1:100

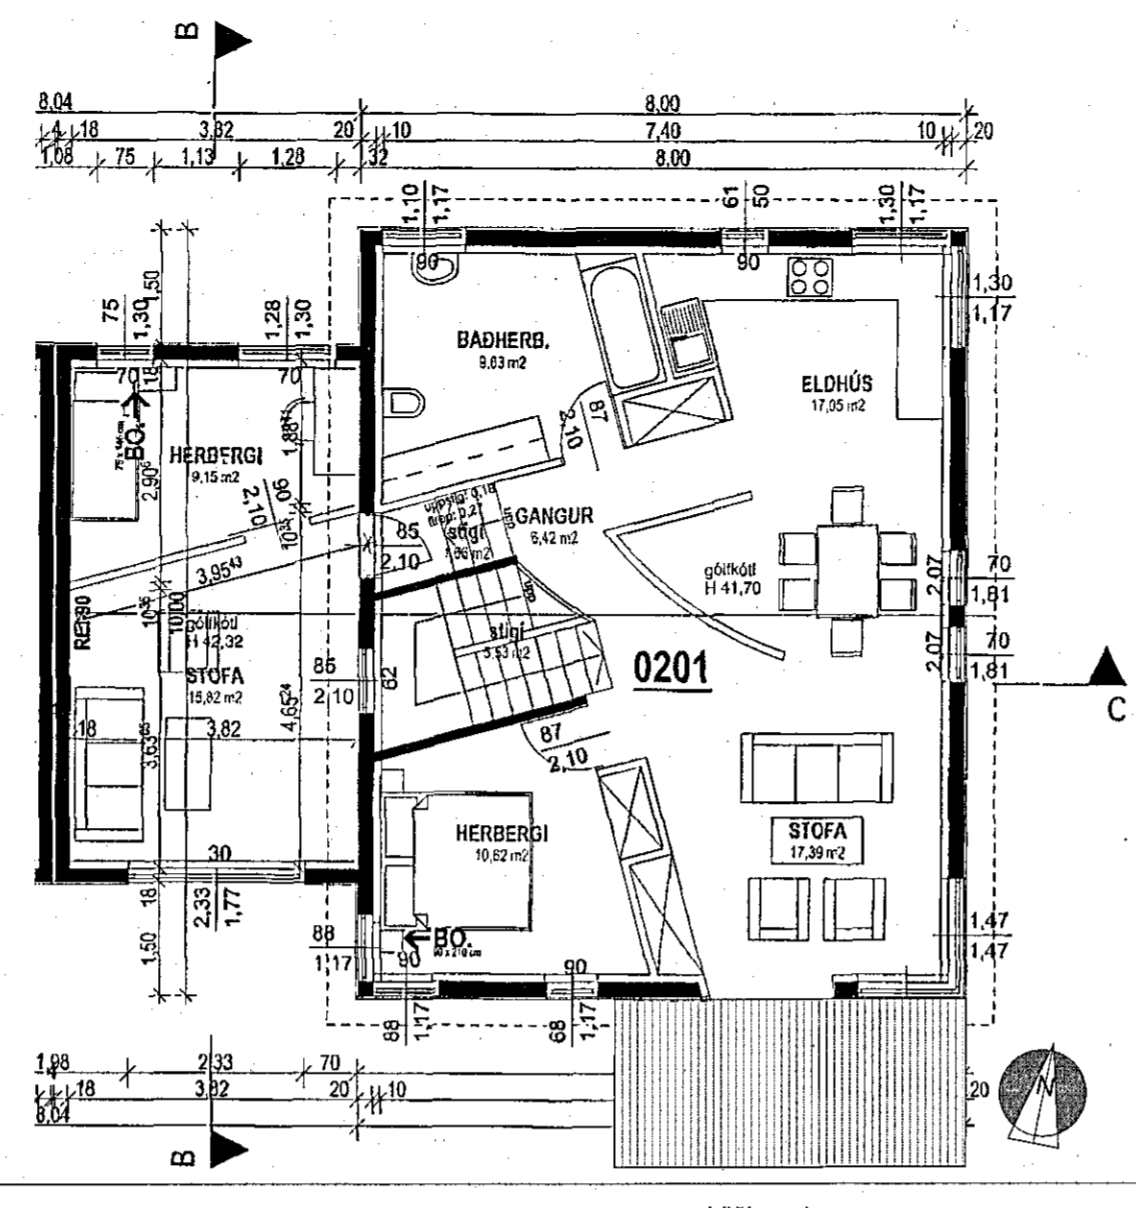

Grunnmynd 2. hæð  
1:100



Afstöðumynd  
1:500

Skráningartafla: Efstahlid 7		Skrásetjari: Hermann Herbertsson															
Landelgnanúmer: 172956		Kennitala: 040575-5539															
Matshlutanúmer: 01		Dags: 01.03.21															
Utgáta: 5.00		Stærðir															
D0		D1	D2	D3	D4	D5	D6	D7	D8	D9	D10a	D10b	D11	D12	D13	D14	D15
Lokun	Rými hæð-íð	Notkun texti	Höfuð-flokkun	Eignar-hald	Botnfl. m²	Millifl. m²	Sígar m²	Op m²	Brúttófl. m²	Brúttófl. m² < 1.8	Salarhæð min	Salarhæð max	Brúttó rúmmál m³	Nesófl. m²	Birt flatarmál m²	Reiknitala skiptarúmmáls	Skiptarúmmál m³
		Matshlud Botn			227,8	0,0	6,5	5,0	222,8	0,0			693,3	179,8	222,8		528,768
A	0101	1. Hæð íbúð	N	0101	118,5	0,0	6,0	0,0	118,5	0,0	2,70	2,70	316,7	92,9	118,5	2,70	163,620
A	0102	Bílskúr	B	0102	29,1				29,1		2,65	2,65	77,1	24,2	29,1	2,65	64,130
A	0103	Sólskáli	N	0101	9,2				9,2		2,31	2,72	23,1	8,1	9,2	2,51	20,331
A	0201	2. Hæð íbúð	N	0101	109,3	0,0	0,5	5,0	104,3	0,0	2,65	4,47	352,9	88,9	104,3	3,23	280,687

Skráningartafla samantekt

NR	DAGS	BREYTING
1		
2		
3		

**Teiknistofa Þ. Guðmundsson**  
Glerárgata 32, 600 Akureyri - Sími 666-8977  
thorir@tgu.is

VERKHEITI	
HEITI TEIKNINGAR	Grunnmynd, skráningartafla og afstaða
DAGSETNING	18/02/2021
TEIKNAD	Pórir G
MÆLIKVARÐI	1:100 - 1:500
BLÁDASTÆRD	A2
YFIRFARIÐ	PG
VERKNÚMÉR	HA2171
BREYTING	0
NR TEIKNINGAR	A- 101

ÞORIR GUÐMUNDSSON 0403815389  
 ÁRITUN HÖNNUBAR: Þorir  
 ÁRITUN HÖNNUNARSTJÓRA: Þorir

SHS  
08.06.2021