


Samþykkt þann
09. JÚNÍ 2021
Byggingarfulltrúinn í Hafnarfirði
Mólin Þórhildur

Tákn

GN	= Gólfborðfall	Brunnatkn
PN	= Þakborðfall	Veggir og hæðskil
SN	= Sveigisborðfall	E100
LR	= Loftæsting	A-E100
VLR	= Vélknúin loftæsting	E100
PK	= Flókasskur	A-E120
NL	= Neyðarflúr	RE100
BO	= Býggunrop	RE120
R	= Reykaskryggur	A-REIM120
HSL	= Húsnáðskráning	
ÚT	= Mætur útgangur	
HV	= Hitaveita	
VV	= Vatnaveita	
RR	= Ráðgjafaveita	
ÚK	= Útkrann	
DS	= Dyrastími	
ISD	= Feilistigi við býggunrop	Hurðir
	= Brunnaakanga	E30-CS
	= Stigleðsla	E100-CS
	= Stigleðsla ÚT	E100-CS
	= Stigstæði brunnaþvónarkerfis	Gluggar
	= Inntak	E30
	= Blástæði fyrir fatnaða	

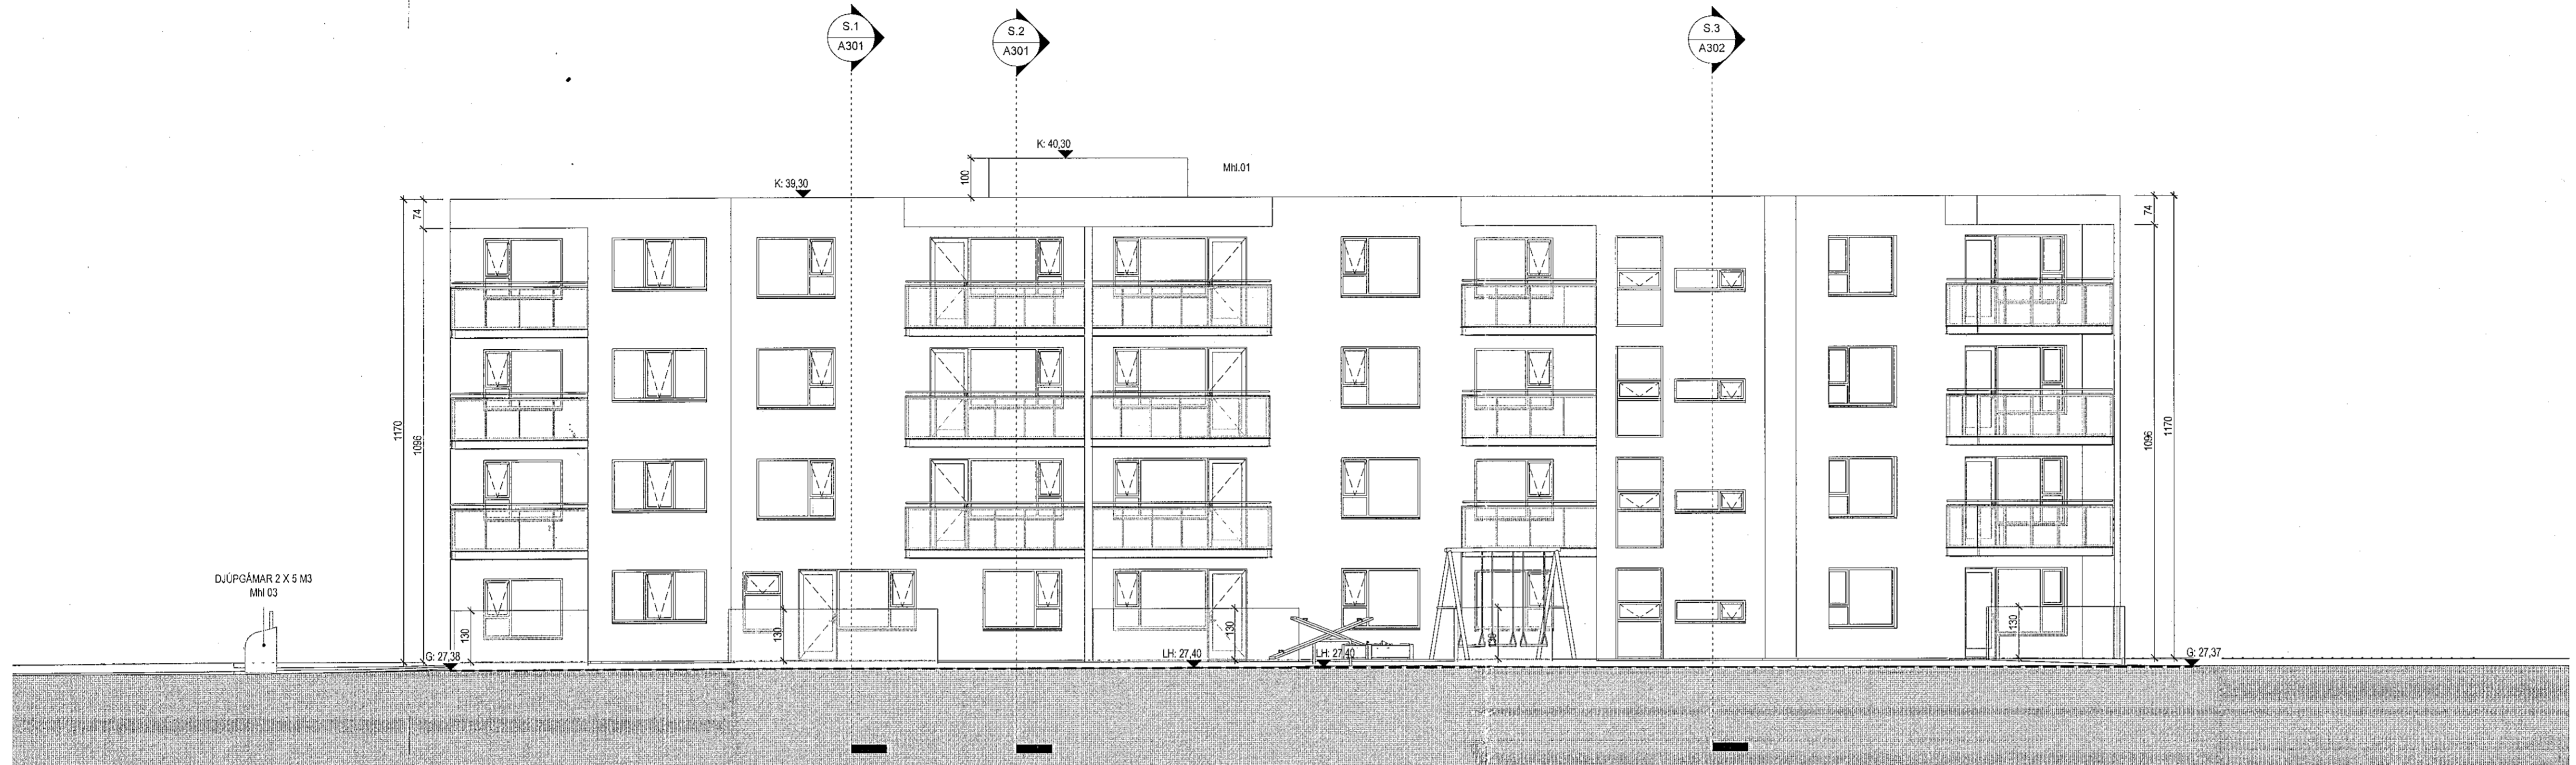


Austur útlit
1: 100



Norður útlit
1: 100

Útg.	Dags.	Lýsing	Nafn

SAK
8.06.2021

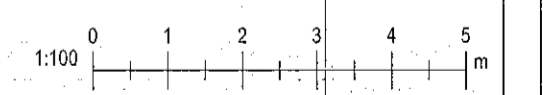

KRark Kristinn Ragnarsson arkitekt ehf.
Hilásnesdél 19 - 2.hæð, 201 Kópavogur, Ísland
Sí. 564.2255 - Fax 544.4225
Sí. 561.298.3589 - www.krark.is - krark@krark.is

Nónhamar 8
Hafnarfjörður
Landnúmer: 229952 Stöðgreinir: 1400-1-
Fjölbýlishús

Austur og norður útlit
Aðaluppdrættir

Hönnun:	KR	Verknúmer:	210231F
Verkefnastjóri:	KR	Mælikvarði:	1: 100
Teiknaði:	VP-S	Dagsetning:	10.05.2021
Yfirfarið:	RCM	Bláð:	Útgáfa:

Samþykkt:
Kristinn Ragnarsson
Kt. 120944.2669

SAK
A201

Save: 5/10/2021 1:00:24 PM
Print: 10/05/2021

Copyright © KRark - Hönnuðir: Kristinn Ragnarsson - Fjölbýli er tekið tillit til samþykkingar