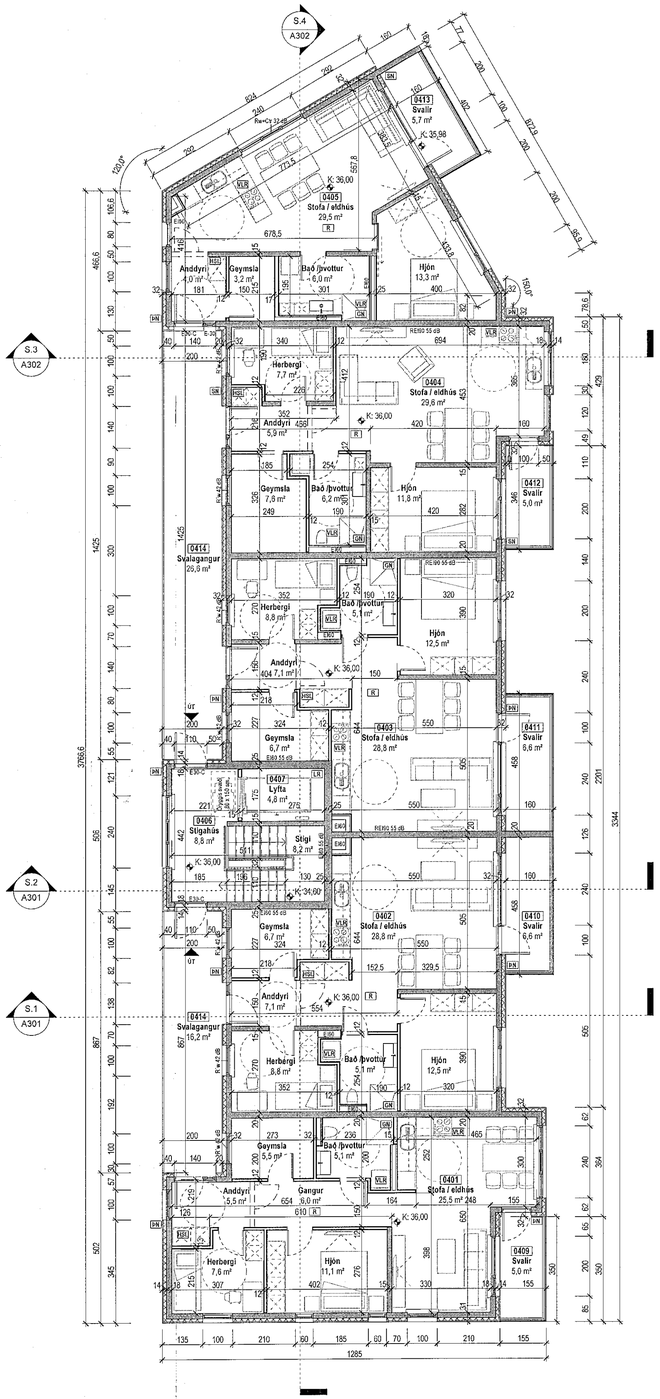

Grunnmynd 4.hæðar
1 : 100

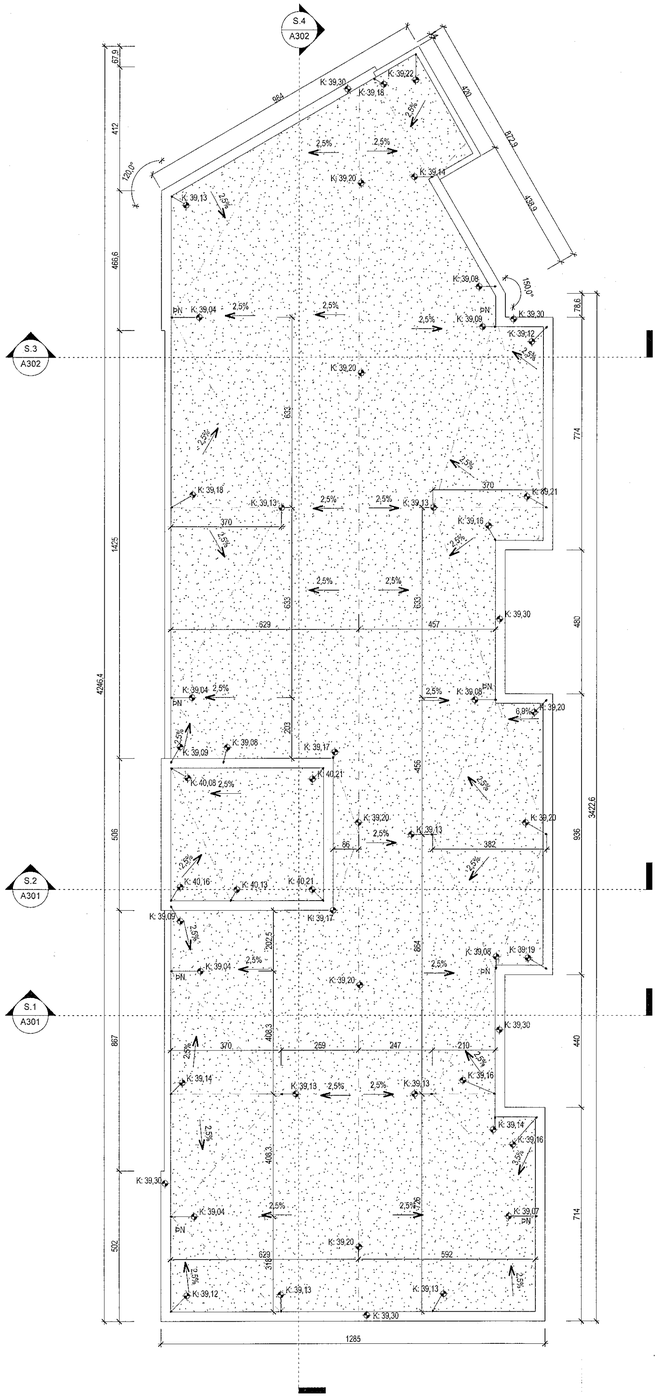

Þakplan
1 : 100

Samþykkt þann
09. JÚNÍ 2021
Byggingarfulltrúinn í Hafnarfirði

Tákn

GN	= Gólfniðurfall	**Brunatákn**
ÞN	= Þakniðurfall	
SN	= Svalaniðurfall	**Veggir og hæðaskil**
LR	= Loftræsting	EI60
VLR	= Veikindin loftræsting	EI90
ÞK	= Þéttkassar	A-EI60
NL	= Neyðarljós	A-EI120
BO	= Björgunarop	REI60
R	= Reykskynjari	REI120
HSL	= Handslökkvitæki	A-REIM120
ÚT	= Merktur útgangur	
HV	= Hitaveita	
VV	= Vatnsveita	**Hurðir**
RR	= Ralmagnsveita	E30-CS
ÚK	= Útkrani	EI30-CS
DS	= Dyrasími	EI60-CS
	= Fellistigi við björgunarop	**Gluggar** E30
	= Brunaslanga	
	= Stigloðsla	
	= Stigloðsla út	
	= Sjálfvirkt brunaviðvörunarkerfis	
	= Innlak	
	= Bílastæði fyrir fatlaða	

Útg.	Dags.	Lýsing	Nafn
			SHS 08.06.2021

KRark
Kristinn Ragnarsson arkitekt ehf.
Hlíðasmári 19 - 2.hæð , 201 Kópavogur , Ísland
S. 564.2255 , Fax. 544.4225
Kt. 581298.3589 . www.krark.is . krark@krark.is

Nónhamar 8
Hafnarfjörður

Landnúmer: 229952 | **Staðgreinir:**

Fjölbýlishús

Grunnmynd 4.hæðar og þakplan

Aðaluppdrættir

Hönnun:	KR	**Verknúmer:**	21023IF
Verkefnastjóri:	KR	**Mælikvarði:**	1 : 100
Teiknað:	VÞS	**Dagsetning:**	10.05.2021
Yfirfarið:	RCM	**Blað:**	**Útgáfa:**
Samþykkt:		A103	
Kristinn Ragnarsson Kt. 120944.2669			

Digitally signed by Gunnar M Kristjansson
DN: cn=Gunnar M Kristjansson gn=Gunnar M Kristjansson c=IS
Reason: I am the author of this document
Location:
Date: 2021-09-04 10:31Z

Copyright © KRark . Hönnuður áskilur sér allan rétt á teikningum - Fjölföldun er bað óheimil samþykki

Plot: 10.05.2021
Save: 6/3/2021 3:45:07 PM
Skrá: BIM 360://21023IF-Nónhamar 8 Haf/21023IF-Nónhamar 8 Haf.rvt