


Frágangur á lóðarmörkum verður gerður í samræði við lóðarhafa aðliggjandi lóða

Samþykkt þann

09. JÚNÍ 2021

Byggingarfulltrúinn í Hafnarfirði
Andri Snær Magnason

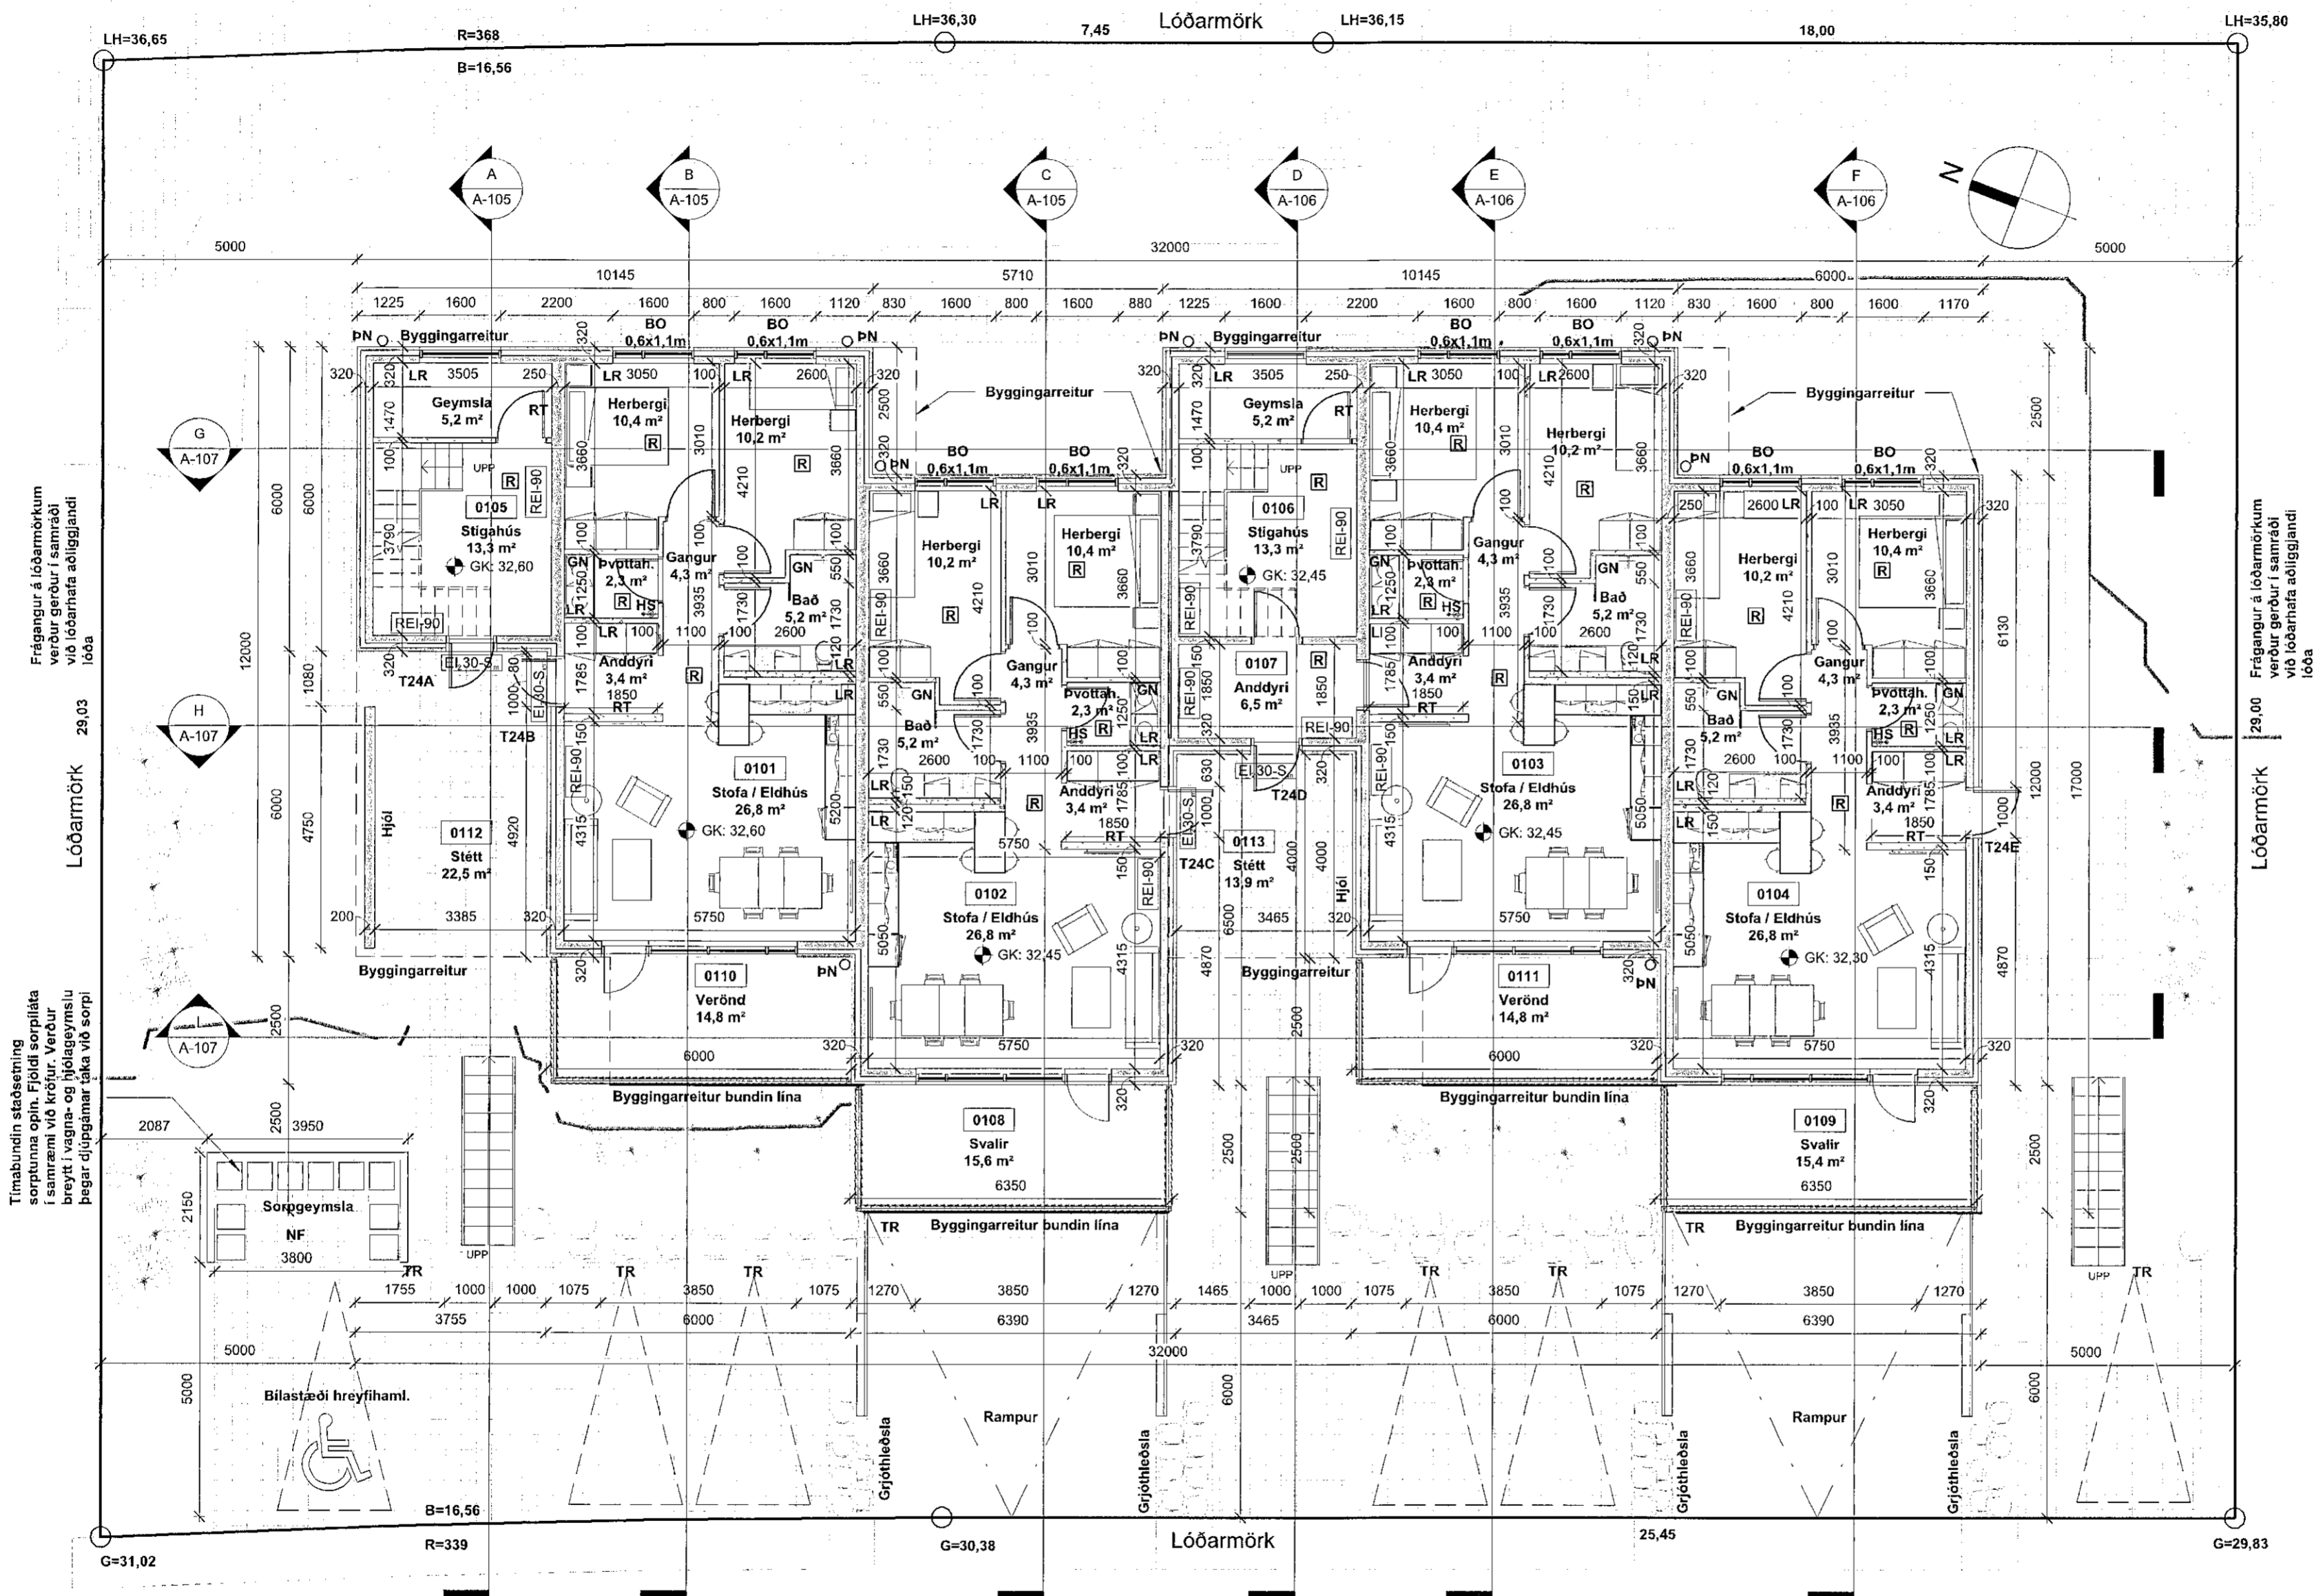

Frágangur á lóðarmörkum verður gerður í samræði við lóðarhafa aðliggjandi lóða

Tímabundin stöðseining sorptinna opin. Flóðri sorplátta í samræmi við kröfur. Verður breytt í vagna- og hjólagæmslu þegar djúpgátar taka við sorpi

Frágangur á lóðarmörkum verður gerður í samræði við lóðarhafa aðliggjandi lóða

G	Ath. frá byggingafltr. og SHS 01.06.2021	PP	01.06.2021
F	Athugasemdir byggingafltr. 31.05.2021	PP	31.05.2021
E	Athugasemdir byggingafltr. 27.05.2021	PP	29.05.2021
D	Aðlögun að nýju deiliskipulagi	PP	14.05.2021
C	Hús hækkað um 0,5m í landi	PP	15.09.2020
B	Uppfært m.t.t. athugasemda	PP	28.07.2020
A	Verkleikning	PP	28.06.2020
Útg.	Breyting	Hönnuður	Dags.

Verkleikning
 Dalshraun 1
 220 Hafnarfjörður
 Sími: 575-5640
 www.strendingur.is
 strendingur@strendingur.is

Aðaluppdráttur
 Hönnuður: Páll Paulsen kt. 200367-4729
 Hönnunarsjóni: Páll Paulsen kt. 200367-4729

GRUNNMYND 1. HÆÐ
 1 : 100

SHS
 08.06.2021

Tinnuskarð 24
 221 Hafnarfjörður
 Grunnmynd 1. hæð

Teiknað / Hannað:	Dags:
PP/PP	29. júní 2020
Kvarði:	Nr. teikningar:
1 : 100	A-103
Breyting:	Stærð:
G	A2