
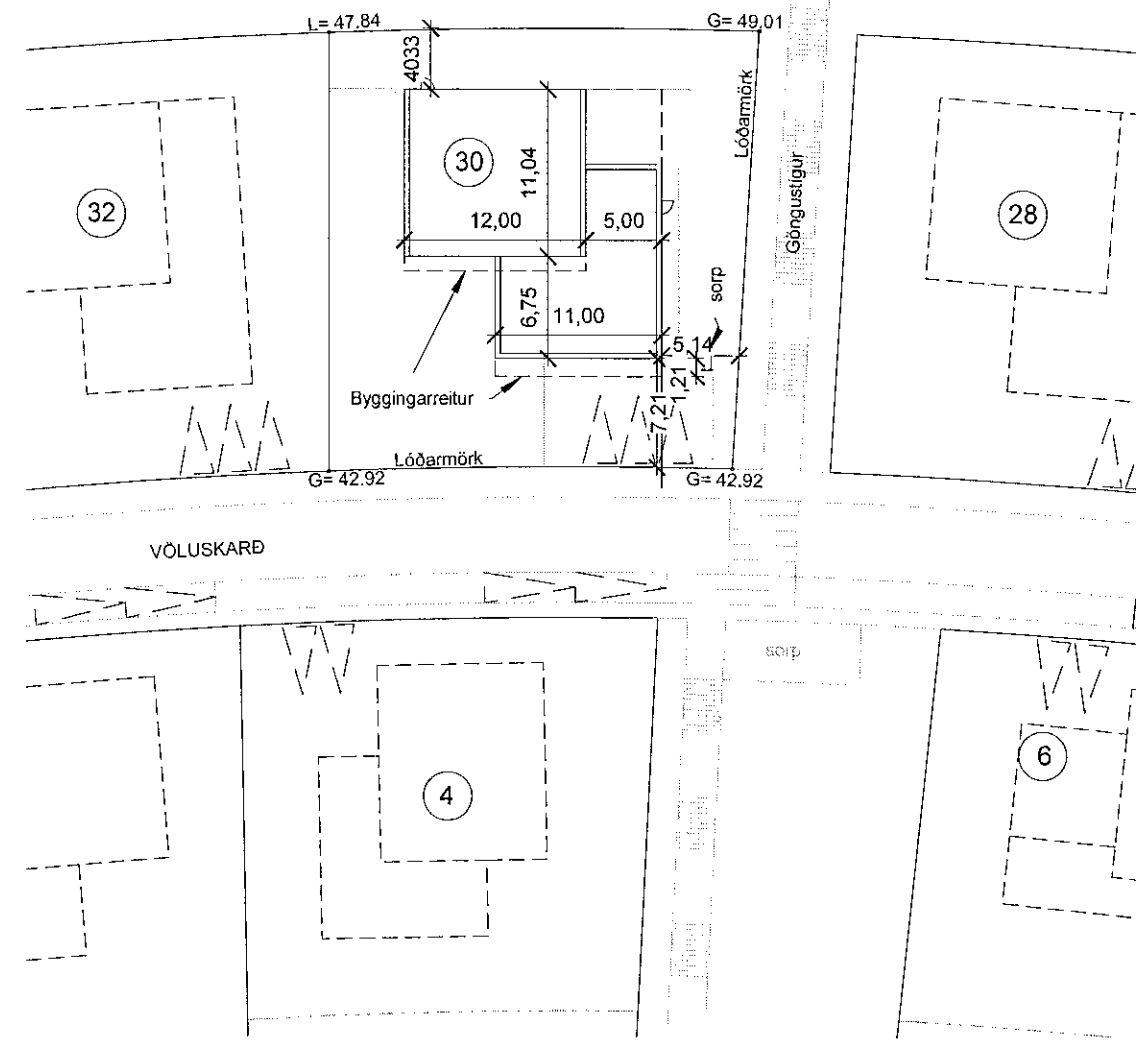
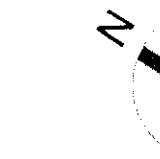


Lóðarmörk: Frágangur á lóðarmörkum í samræði við aðliggjandi lóðarhafa.

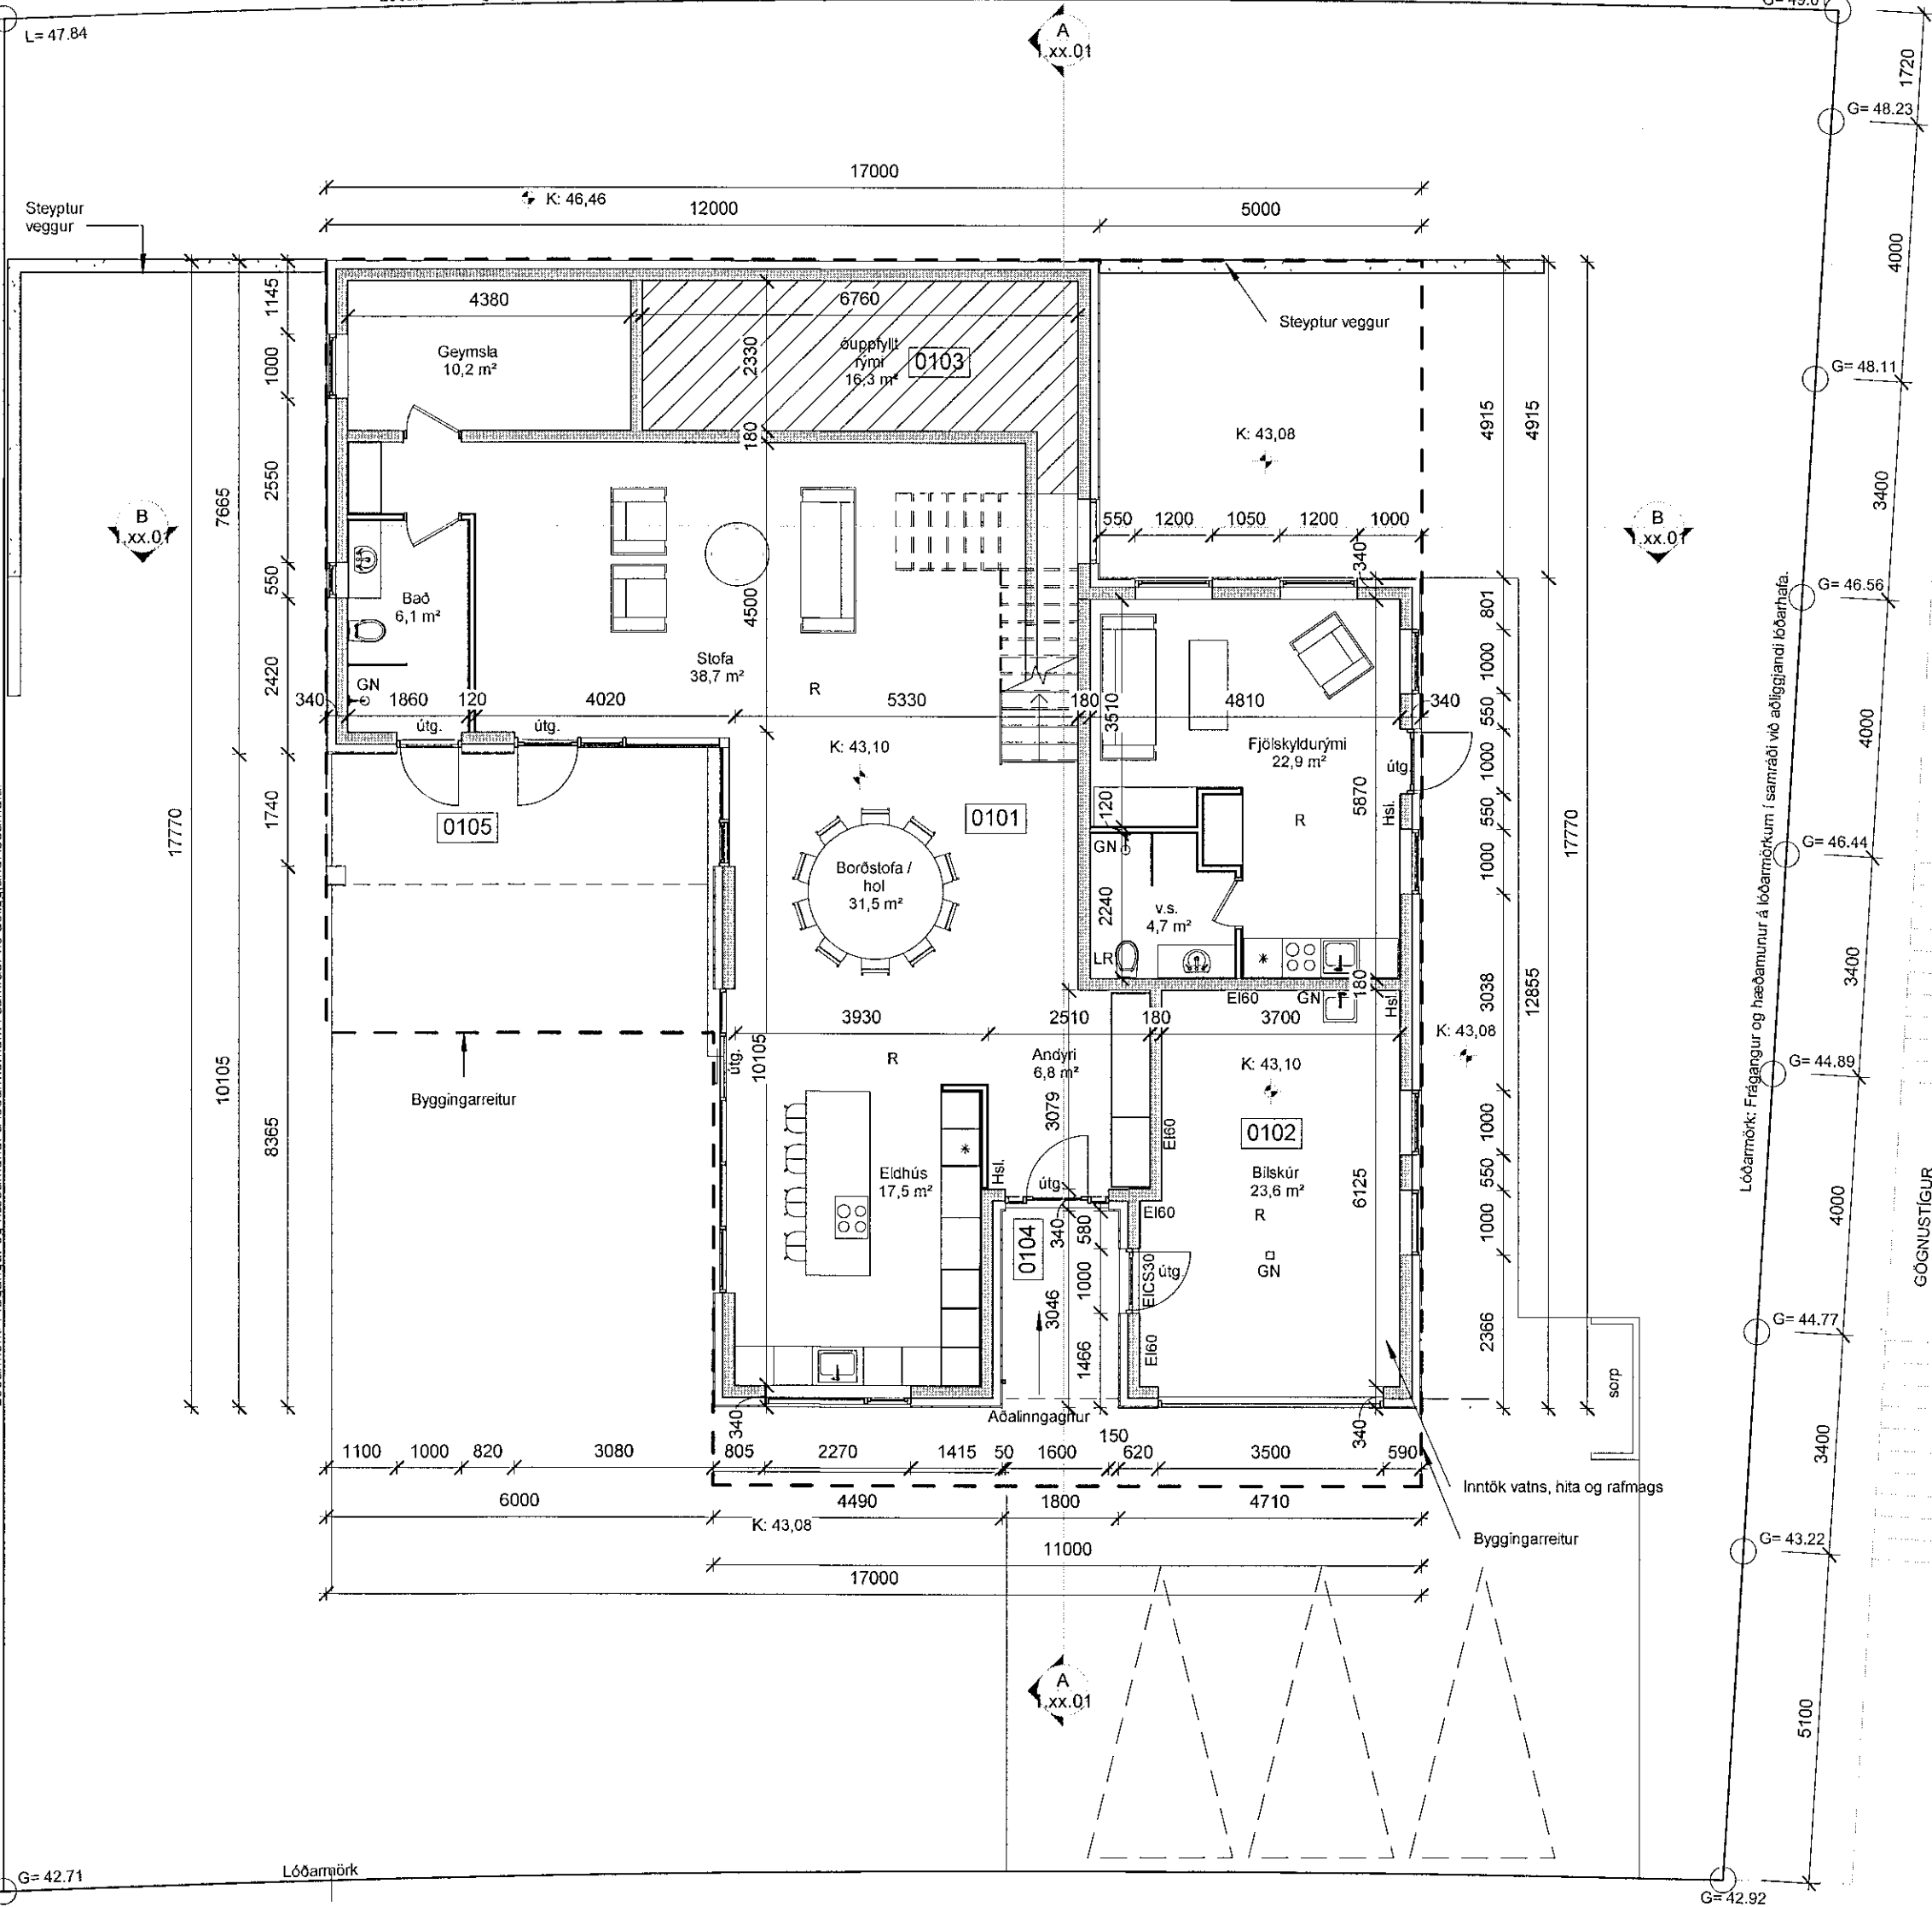

Afstöð mynd
1 : 500

Samþykkt þann
09. JÚNÍ 2021
Byggingarfulltrúinn í Hafnarfirði
Sigrún Þrymadóttir

- Skýringar:
- BO: Björgunarpopp
 - R: Reykskynjarfi
 - Hst: Handstökkvæðing
 - úlg: Fótaleið um hurð
 - GN: Gólfniðurfell
 - NF: Þakniðurfell
 - LR: Vélræn loftþræsting
 - K: Kóti
 - G: Gótuakóti
 - L: Landkóti

SHS
8.06.2021

A	Gluggar / Ólihurðir	25.5.2021	SHP	ABÁ
Úlg	Skýring / Breyting	Daga	Teiknad	Yfirland

Einbýlishús
TEGUND VERKS

Vóluskarð 30
GATA/STAÐSETNING

Aðaluppdráttur
Grunnmynd 1. hæð og afstöð mynd

VERKKAUPI: Andri Þ. Sigurjónsson / Anna H. Ragnarsdóttir
 KENNITALA VERKKAUPA: 230580-3089 / 040585-2229
 LANDNÚMÉR: 227989
 STAÐGR.: 1400-1-XXXXXXX
 MHL: 01
 MKV.: 1:100 / 1:500
 BLAÐSTÆRÐ: A2
 ÚTGÁFA DAGS: 13/04/21
 TEIKNAD: SHP
 YFIRFARIÐ: ABÁ

2006 **1.01.01 - A**
VERKNR. TEIKNINGANR. ÚTGÁFA

ARKIBYGG arkitektar
STEFANÍA H. PÁLMARSDÓTTIR BFI
 STEFANÍA HELGA PÁLMARSDÓTTIR BFI
 kt: 210382-4539

01-Hæð 1
1 : 100

VÓLUSKARÐ

Öll mál eru í mm. Mælið ekki af teikningum. Öll mál athugið á staðnum. Ósamræmi í teikningum og vafatrúð skal tilkynna arkitektum strax.