



skýringar.

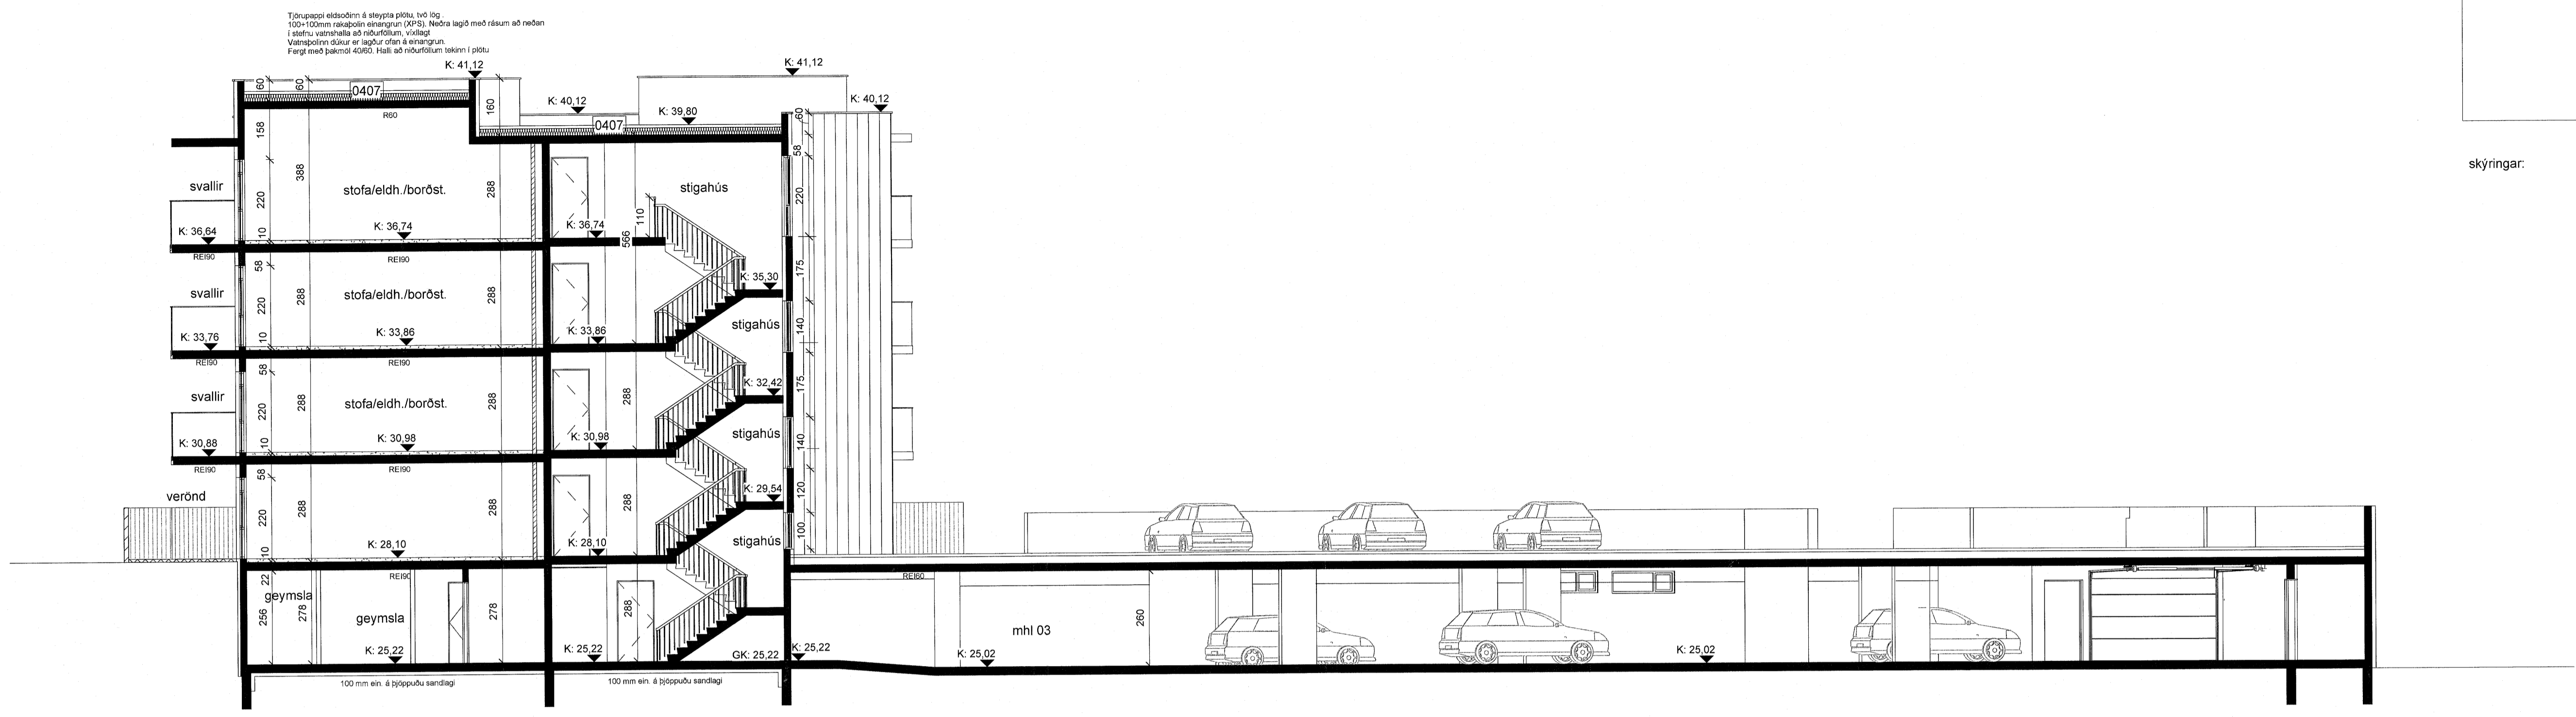

A-A  
1 : 100

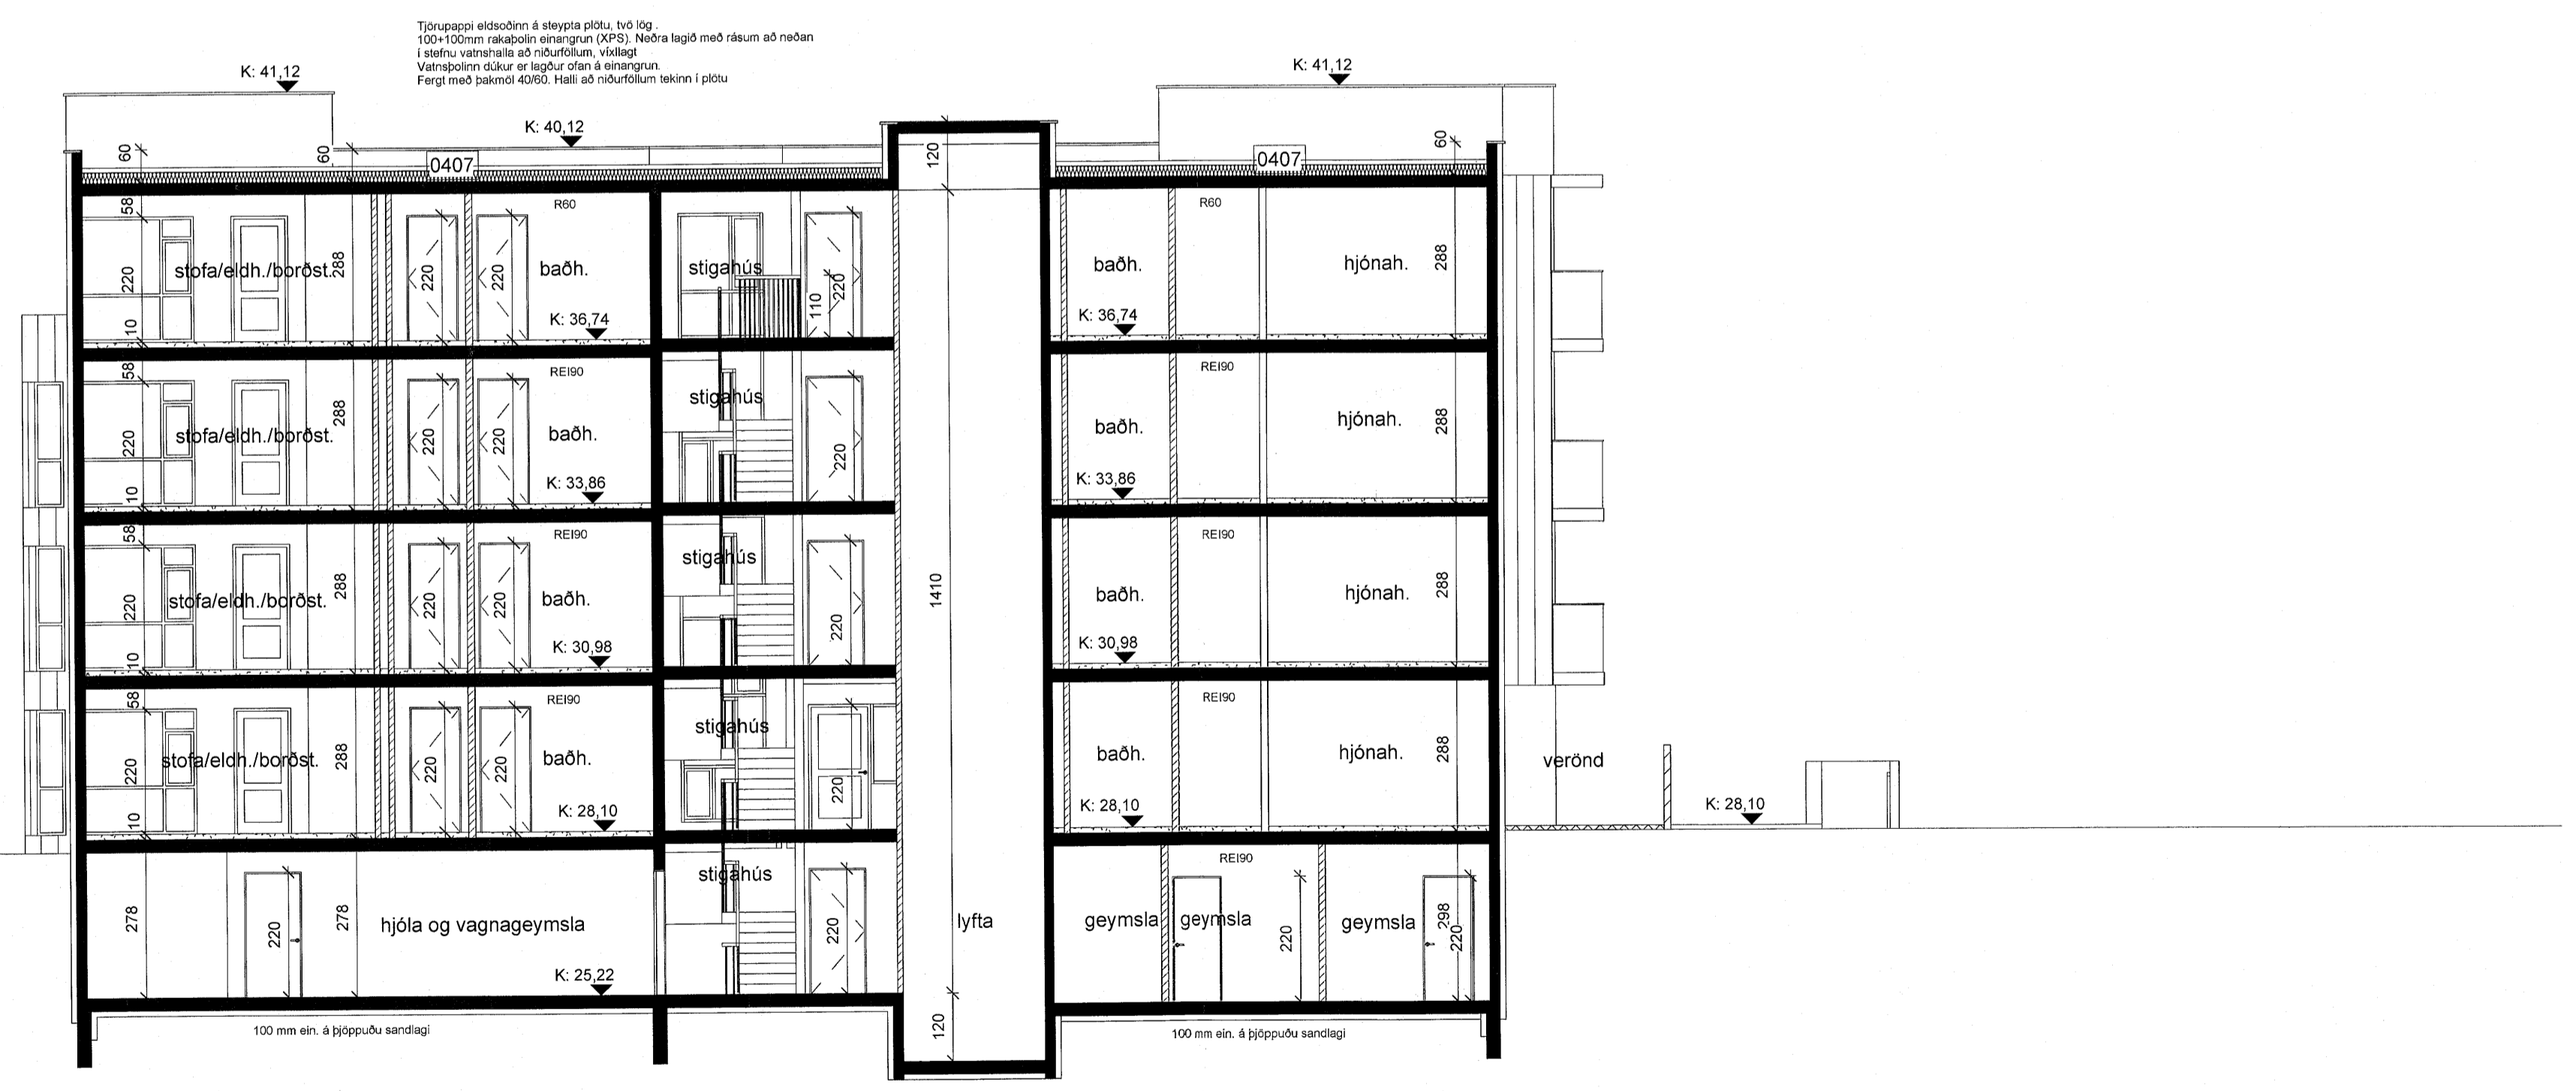

B-B  
1 : 100

breytingar.

SHS  
13. sep. 2022

Verkefni:  
Hringhamar 39 og 41

Aðalteikning  
snið

Hannað af: GG, AM, NA	Málkvarði: 1 : 100
Teiknað af: Author	Dagsetning: 30.08.2022
Samþykkt:	

*Súsanna Sumarliðs*

**ARCHUS** arkitektar  
Guðmundur Gunnlaugsson, arkitekt FAÍ  
kt: 190554-3419  
Archus slf, teiknistofa, Stórhöfða 17,  
110 Reykjavík, s: 567 7735 gsm: 898 7894  
gg@archus.is - www.archus.is

