

TÁKN:

- Veggir og hæðaskil  
merktri brunamótstöðu — EI-60 —
- Björgunarpop BO 1100x500 ←
- Flóttaleið →
- Reyskynjari R
- Slökkvitæki ☼
- Rýmisnúmer 101
- Loftræst rými LR
- Gólfniðurfall GN
- Hitaveita HV
- Vatnsveita VV
- Rafmagnsveita RV
- Þakniðurfall ÞNF

SHS  
1.09.2021

útg. dags. skýring teiknað yfirfarið


heimilisfang DRANGSSKARD 17 - F2365207  
sveitarfélag HAFNARFIRDI  
verkhúti AÐALUPPDRÁTTUR  
skýringartexti grunnmynd efri hæðar, afstöðumynd

verknúmer 20/20	landnúmer L225476	staðgreinir 1400-1-.....
teiknað KE	yfirfarið KE	dags. 26-04-2021

teikning nr. A-201 útgáfa/breyting AOK ARKITEKTAR

arkitekt / hönnunarstjóri: Kári Eiríksson, arkitekt, kt. 070365-4059  
AOK - Gunnarsundi 5 - 220 Hafnarfjörður - kt. 480318-1610  
sími: 699-0999 - email: aok@aok.is - www.aok.is

A2 ATH: Öl mál eru í millimetrum. Öl vafaatriði skal bera undir hönnuð. Mælið ekki af teikningum, öl mál atvagnist á staðnum. Öl afnot og afritun teikningar, að hluta eða í heild, er háð skriflega leyfi höfundar.

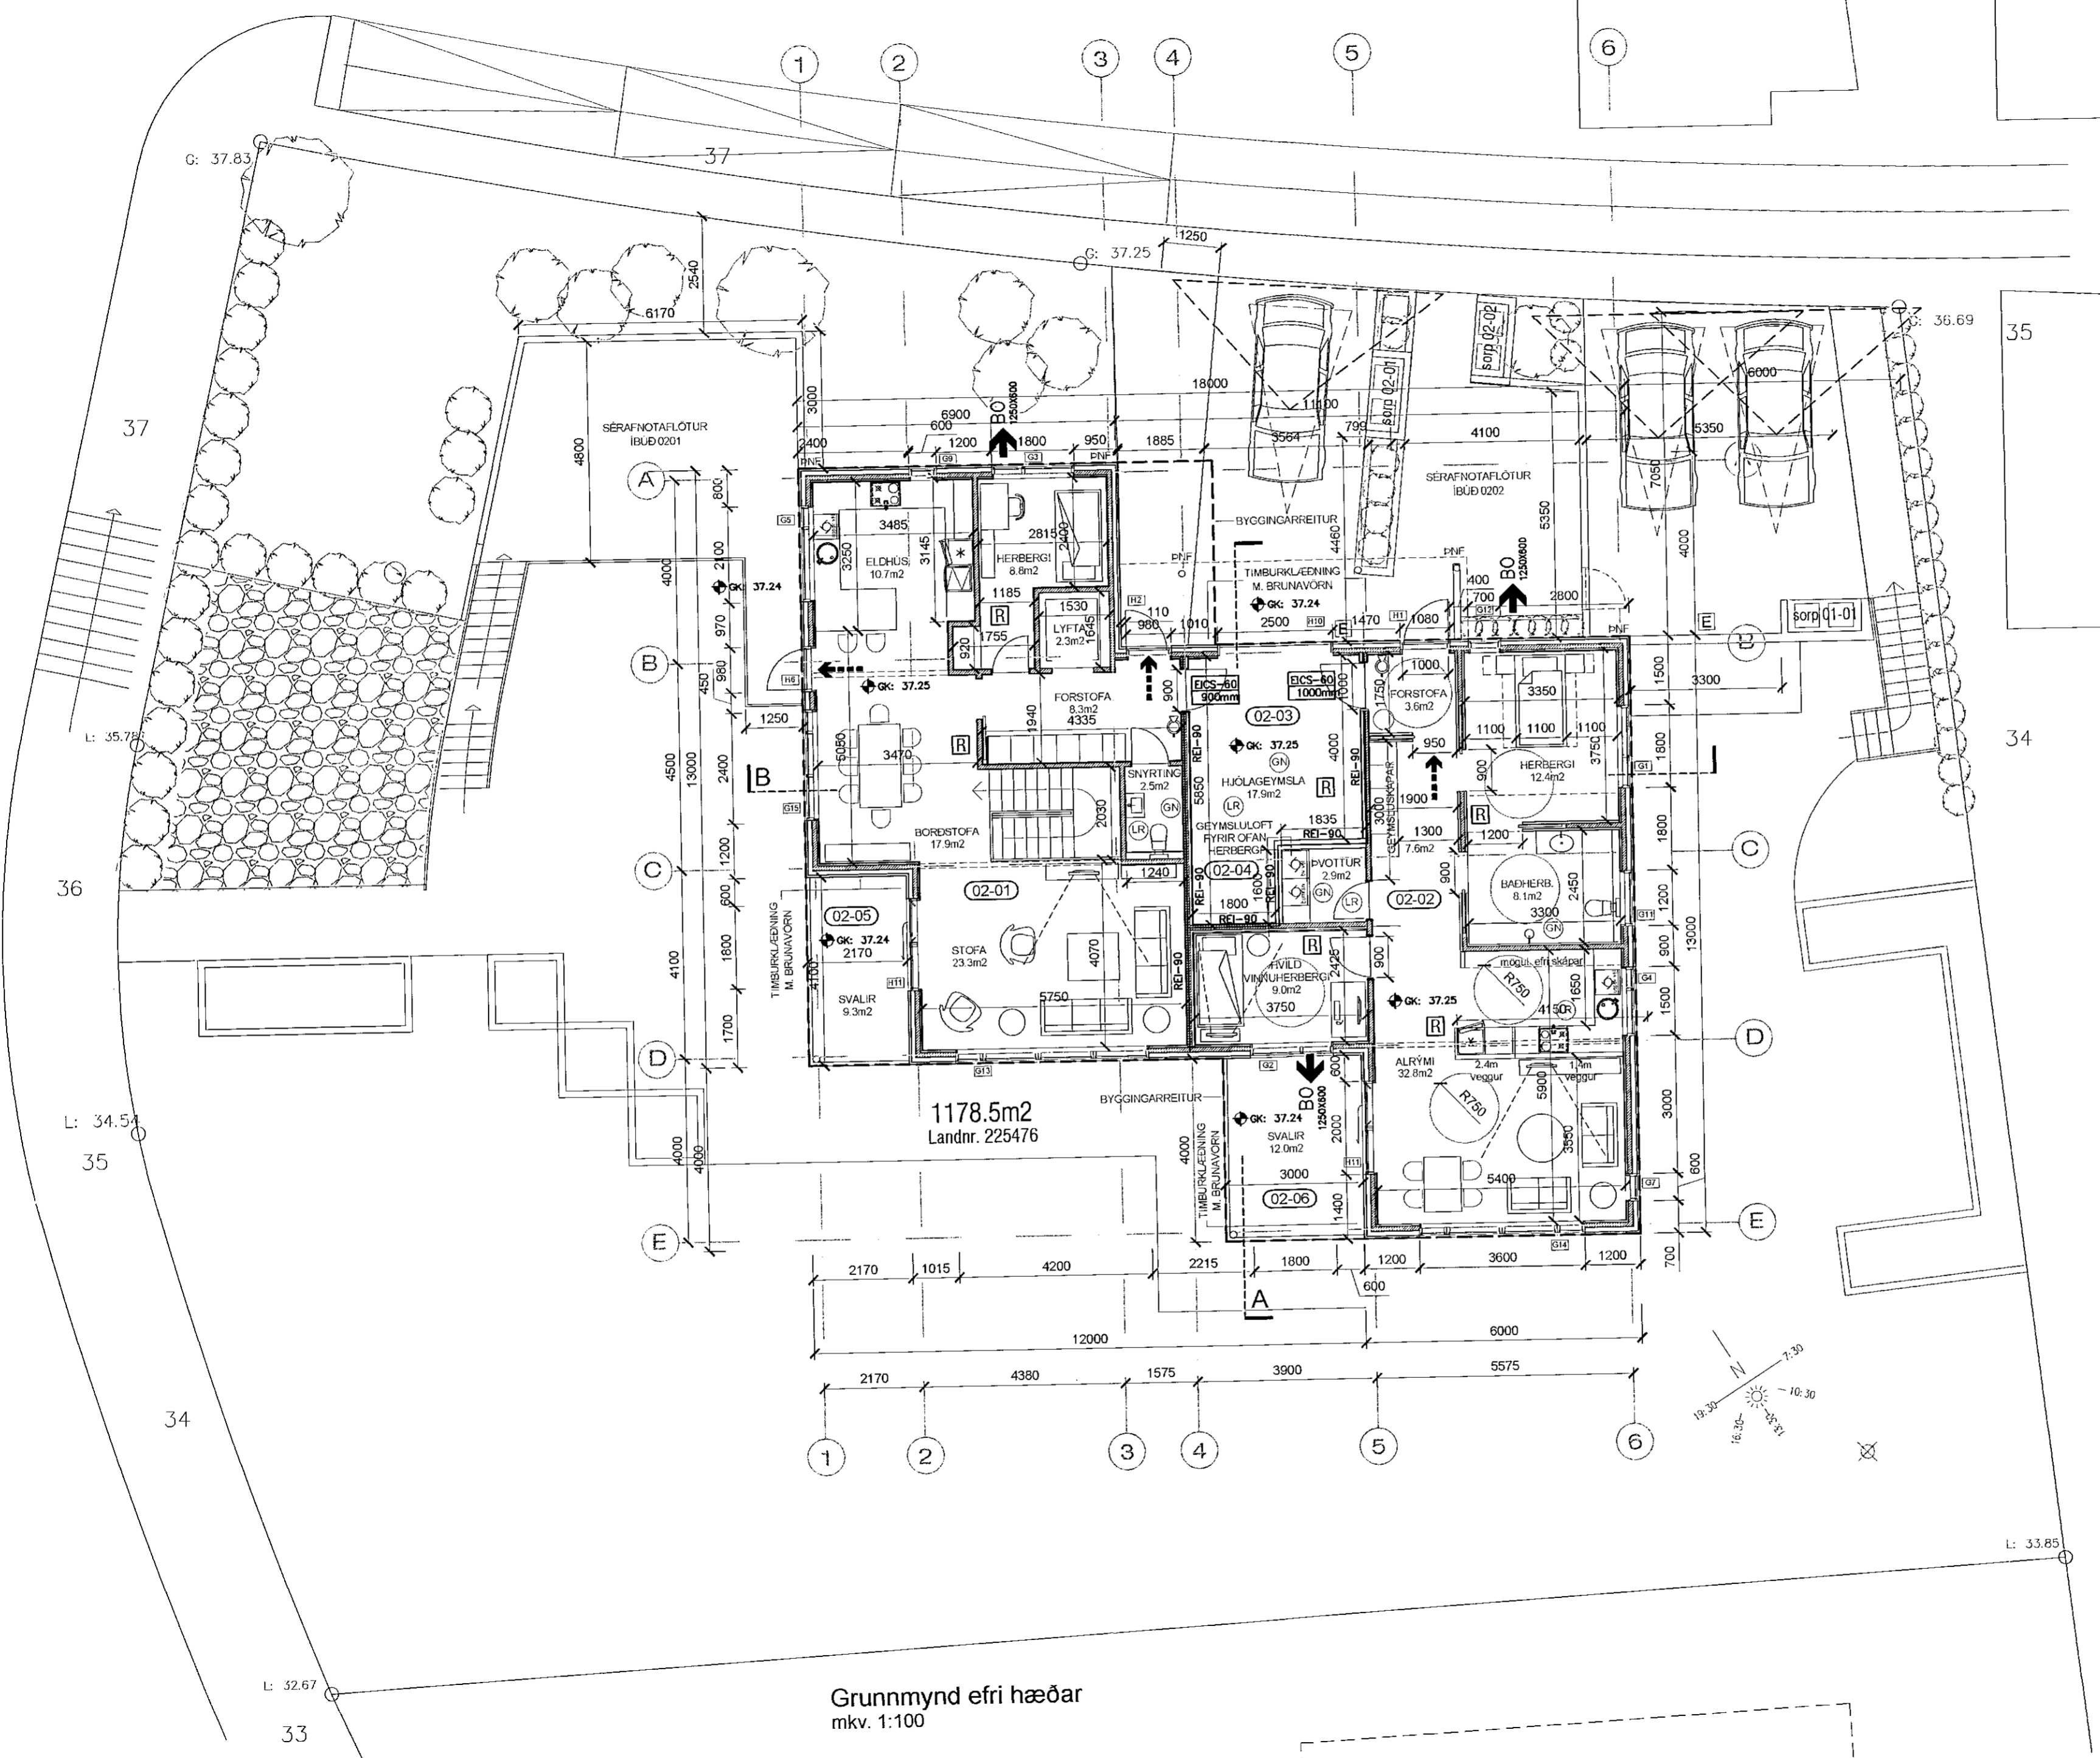

Grunnmynd efri hæðar  
mkv. 1:100