



Samþykkt bann  
15. SEP. 2021  
Byggingarvæðing og Hagkerfi  
Sólun Þýmasóttir

**Tákn**

GN	= Gólfúrtaf	Brunatákn
SN	= Svafurtaf	Veggir og hæðskil
LN	= Loftaefing	E90
VLR	= Vélvæn loftaefing	E90
FK	= Flókassar	A-E100
NL	= Neyðarþás	RE100
BO	= Björgunarp	RE120
R	= Reykkyngi	A-RE120
HSL	= Hæðskil	
ÚT	= Merkur útgangur	
HV	= Hitaveita	
VV	= Vafsvæita	
RR	= Rafmagnaveita	
UK	= Útkræfi	
DS	= Dyrasími	
100	= Félagsleg vöð björgunarp	Gluggar
100	= Brunaslanga	E30
100	= Slipiðlösa	
100	= Slipiðlösa ÚT	
100	= Stjórnstöð brunavörðunarkerfis	
100	= Inntak	
100	= Blástæði fyrir fallbata	

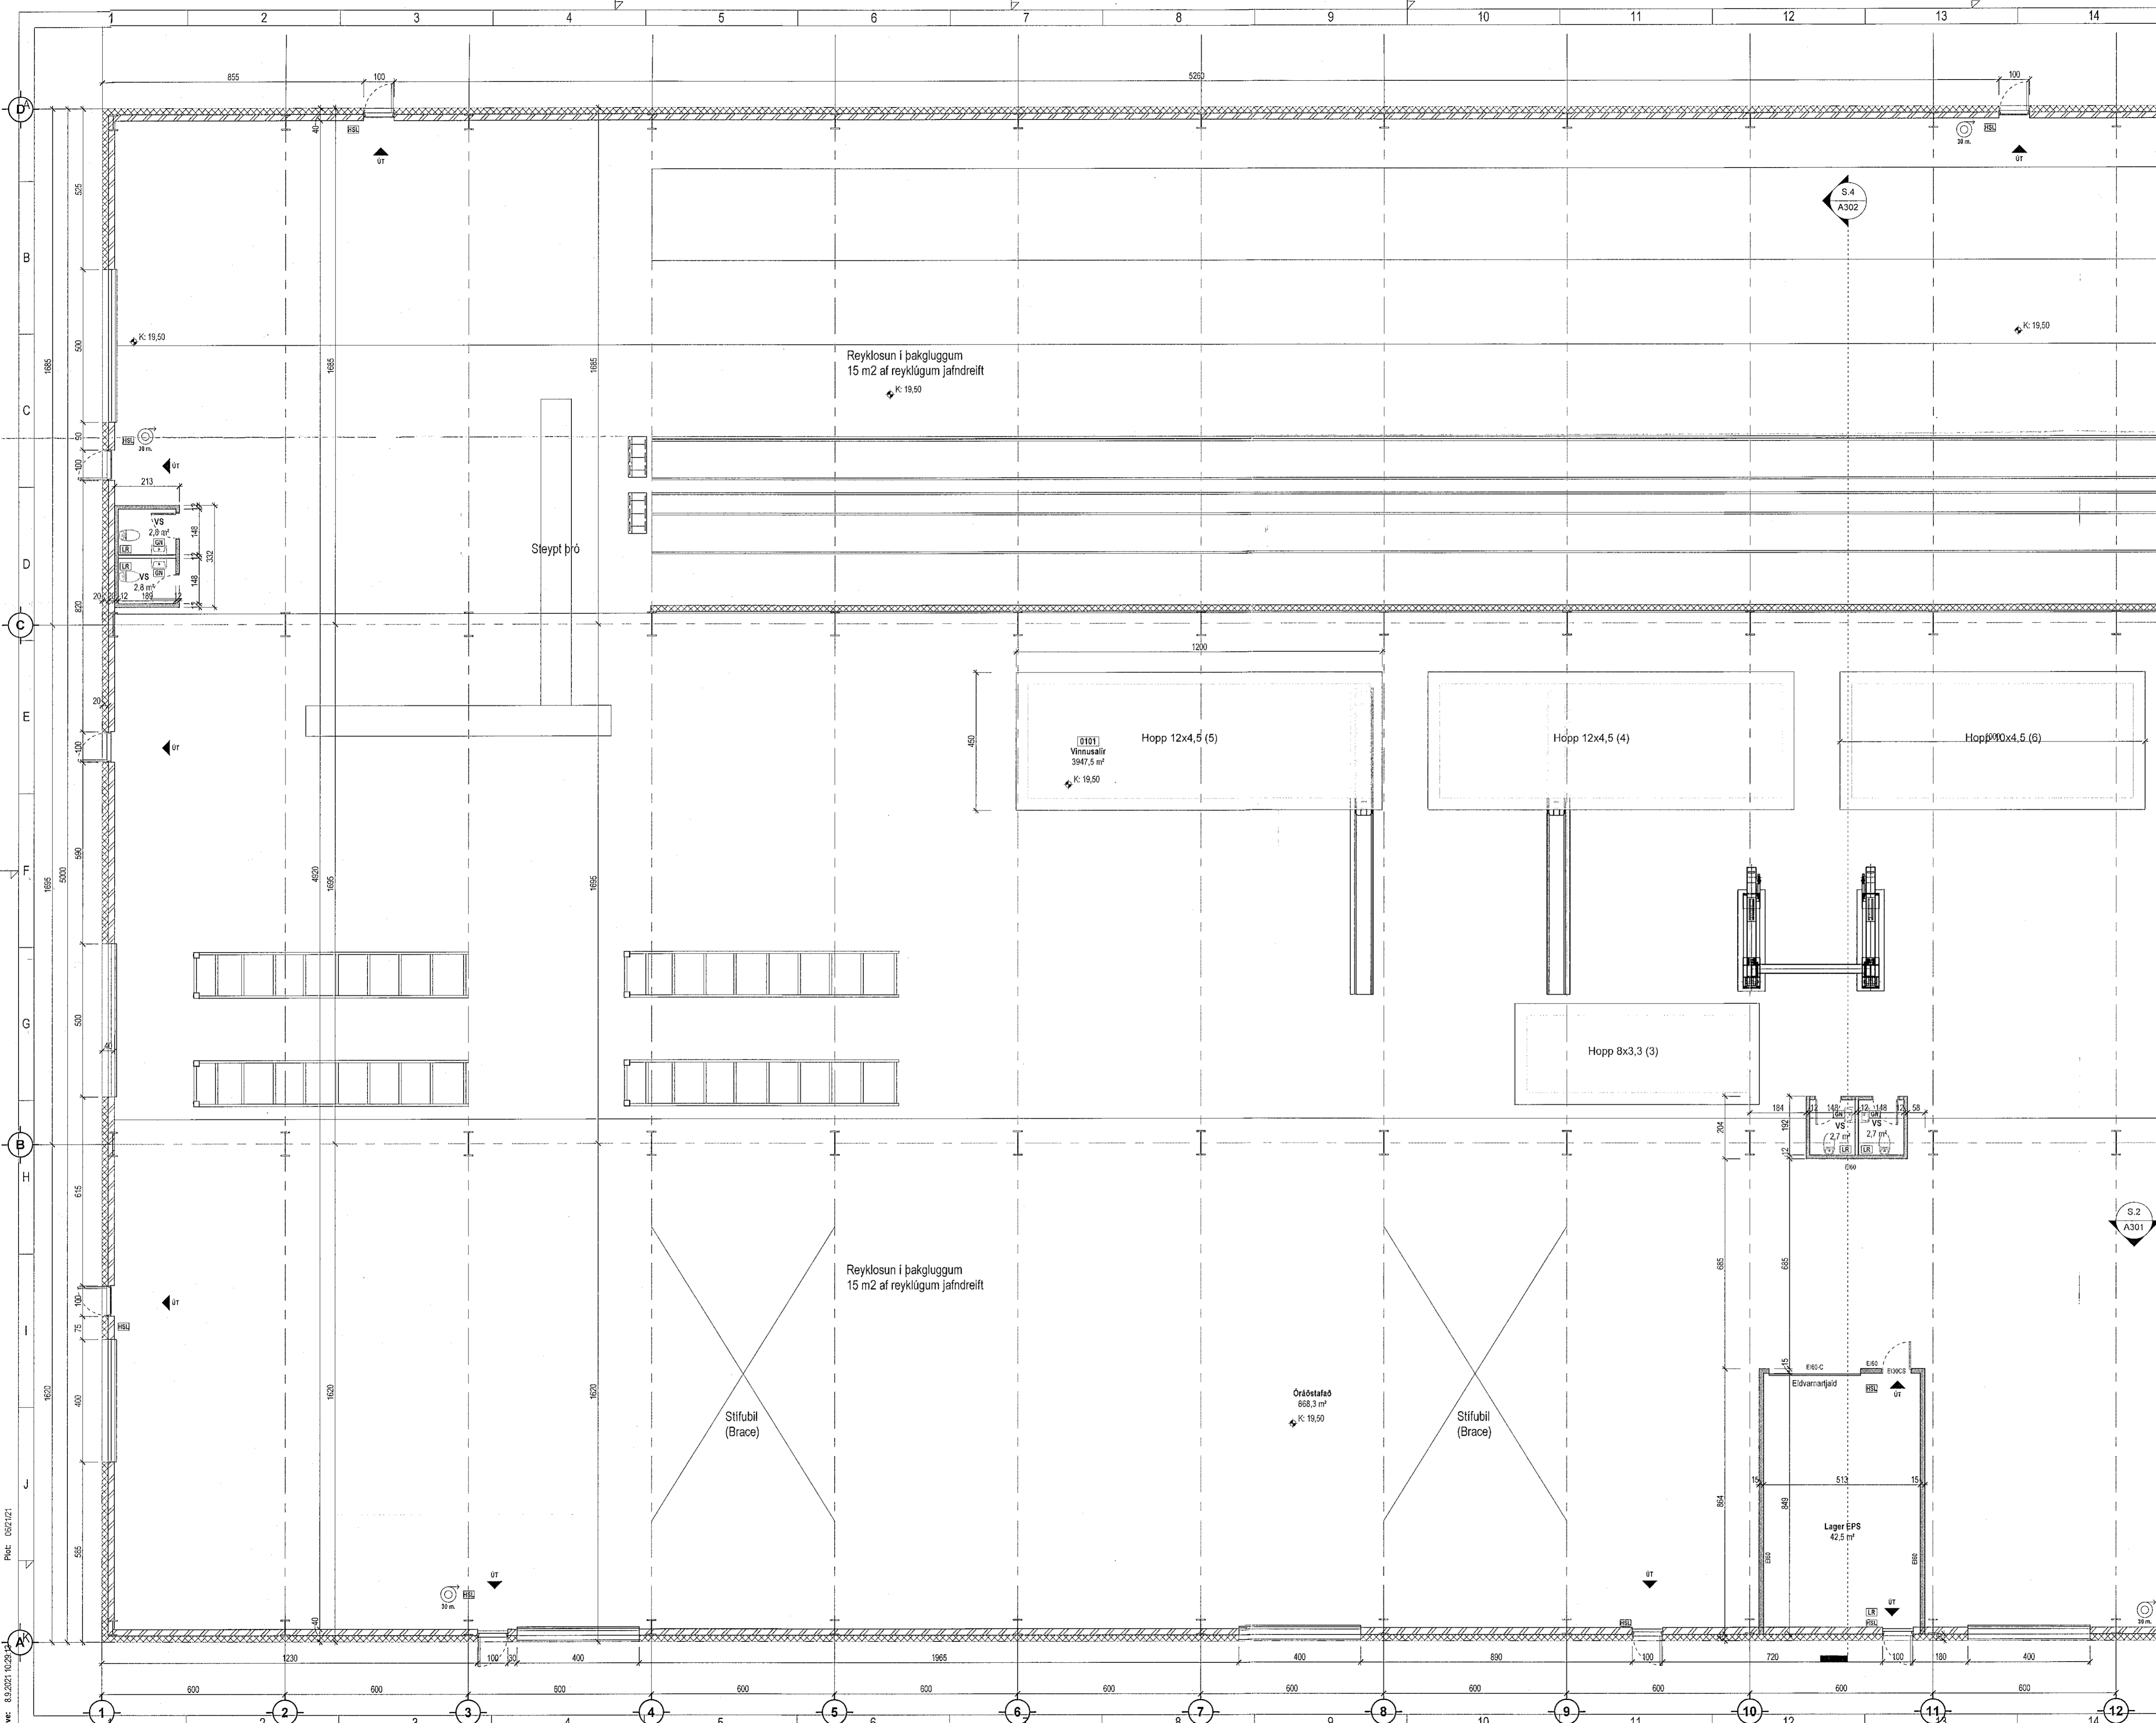

MANNVIT  
Kl. 430/2 0199  
Sólun Þýmasóttir

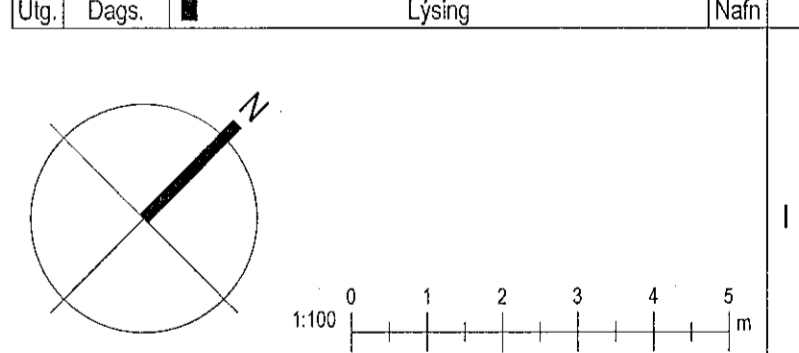

**KRark** Kristinn Ragnarsson arkitekt ehf.  
Hilösumári 19 - 2.hæð, 201 Kópavogur, Ísland  
S. 564.2255, Fax. 544.4225  
Kl. 581298.3589, www.krark.is, krark@krark.is

**Koparhella 5**  
**Hafnarfjörður**  
Landnúmer: 228738 Stæðgreinir: 1400-1-  
Iðnaðarhúsið

Grunnmynd 1. hæð a

Hönnun:	KR RM	Verknúmer:	21038AI
Verkefnastjóri:	KR	Mælikvarði:	1 : 100
Teiknaði:	RM	Dagsetning:	02.07.2021
Yfirfari:	RM KR	Bláð:	Útgáfa:
Samþykkt:			
Kristinn Ragnarsson			
Kl. 120944.2669			