



Samþykkt bann
15. SEP. 2021
Byggingarlausnir hf. arkitekt
Sigrún Björnsdóttir

Tákni		
GN	Göfndúrfall	Brunatákni
PN	Þakndúrfall	Veggir og hæðskil
SN	Svalndúrfall	EI60
LR	Löftmesting	EI90
VLR	Vindinnlöftmesting	A-EI60
PK	Þakassar	A-EI120
NL	Neysarjós	REI60
BO	Þjögunarop	REI120
R	Reykkyngi	A-REI120
HSL	Handsókkvitaski	Huðir
ÚT	Merktur útgangur	E30-CS
HV	Hítavella	E100-CS
VV	Vátavella	E60-CS
RR	Rafnagsvella	EK60-CS
ÚK	Útkrani	Gluggar
DS	Dyrastíni	E30
eo	Felldugi við þjögunarop	
lo	Brunastanga	
o	Stigstöðla út	
o	Stigstöðla út	
o	Sjórnstöð brunavörðunarkerfis	
o	Inntak	
o	Bilastæði fyrir fólk	

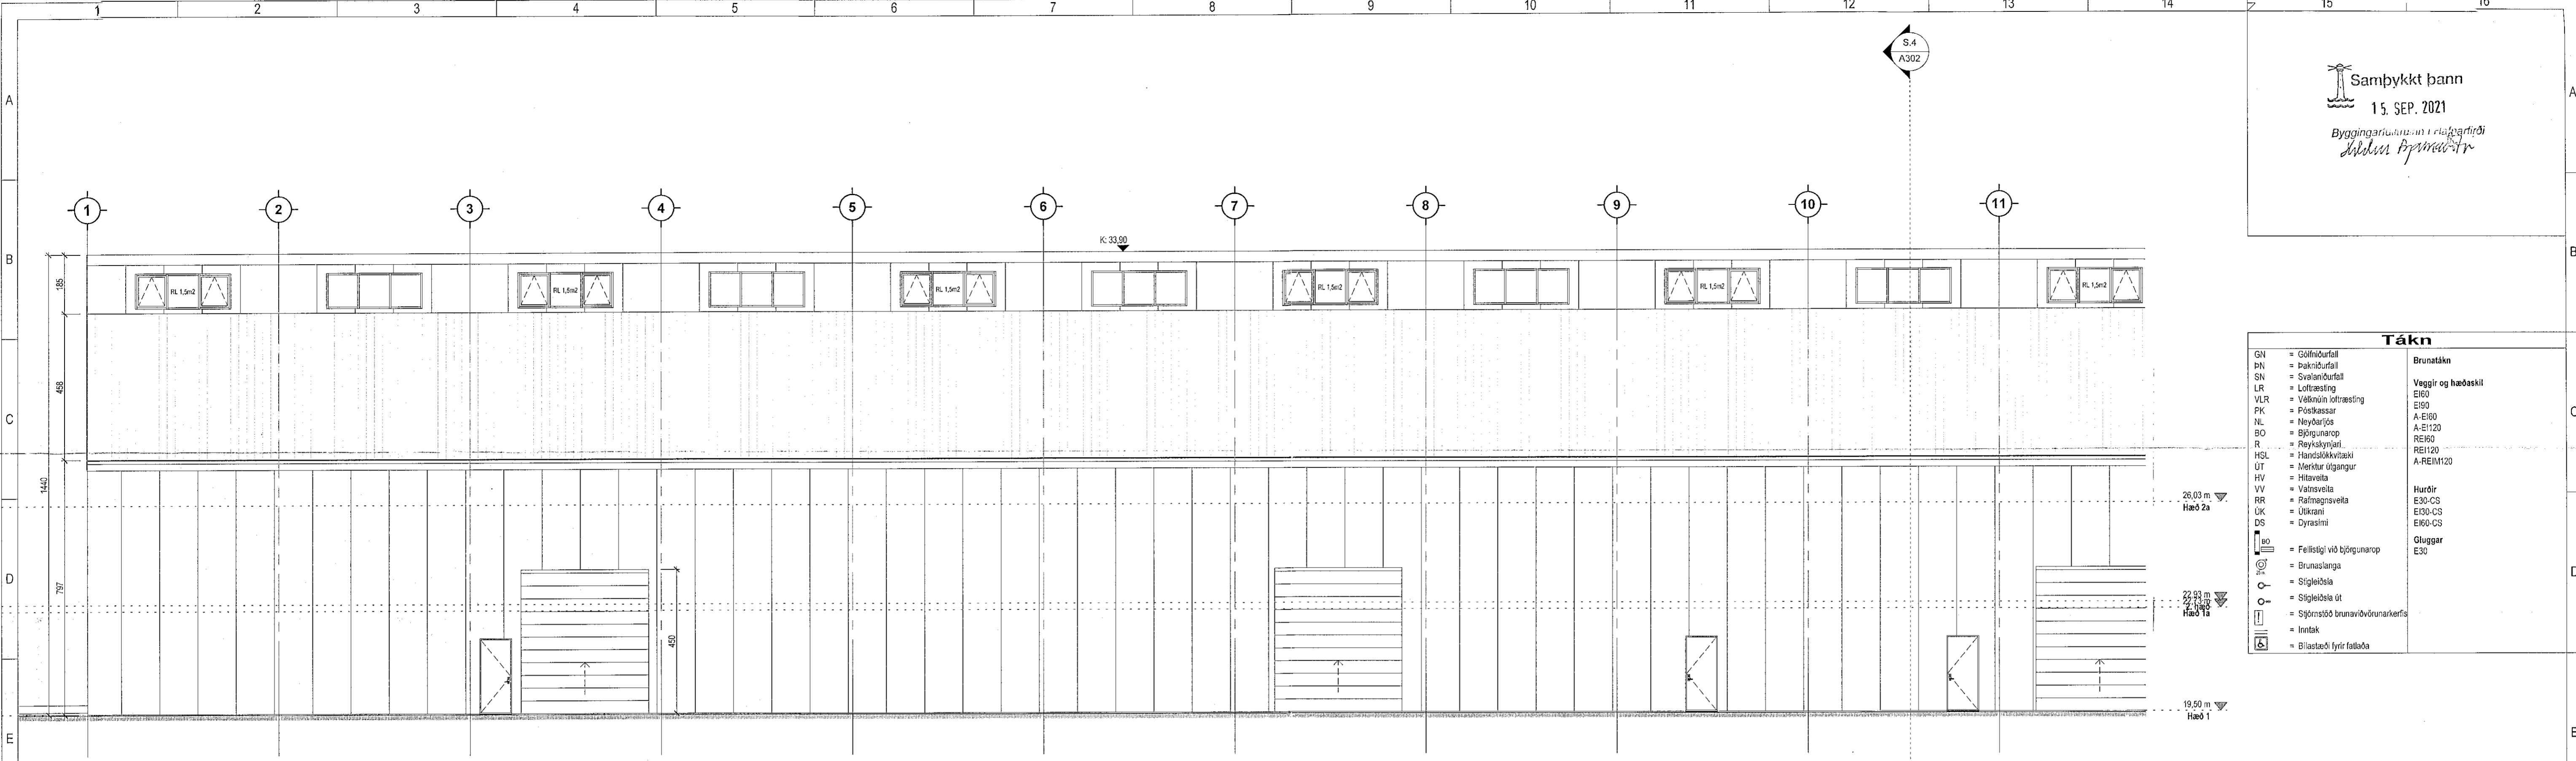


Útlit suður a
1:100

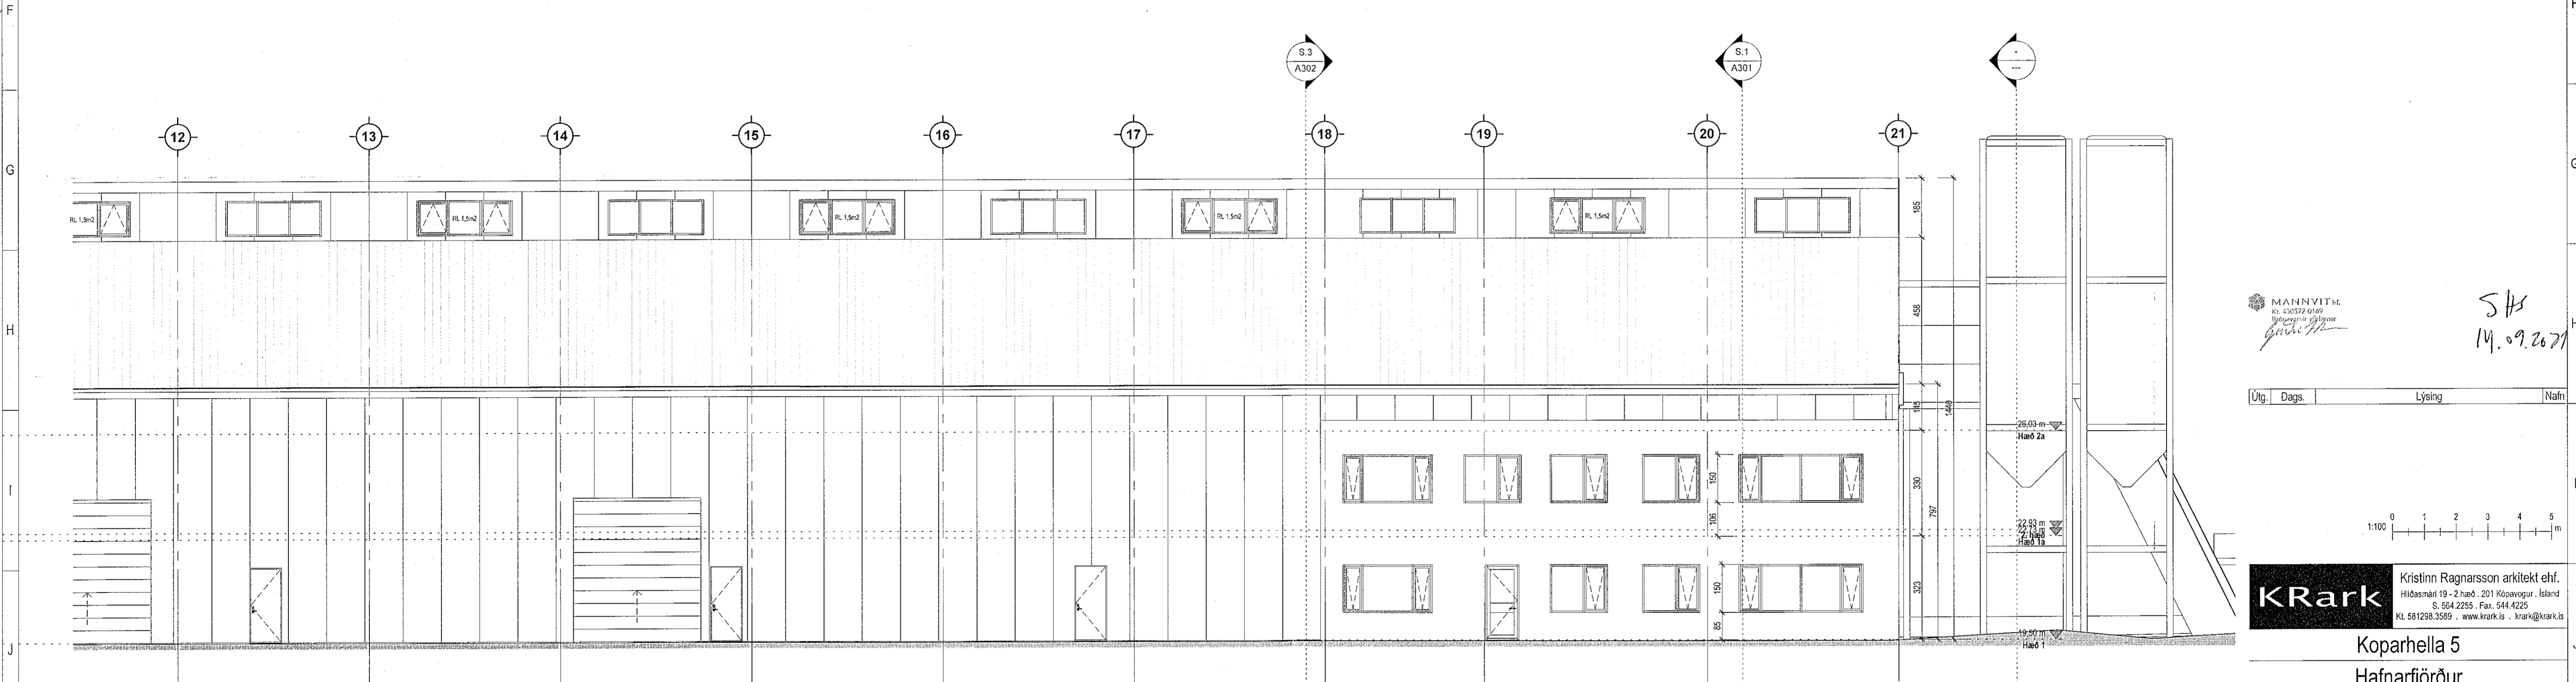

Útlit suður b
1:100

MANNVIT
Kl. 53072 0169
Sigrún Björnsdóttir
5HS
14.09.2021

Útg.	Dags.	Lýsing	Nafn

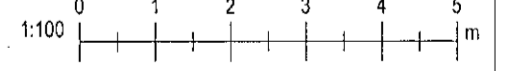

KRark Kristinn Ragnarsson arkitekt ehf.
Hlíðasmári 19 - 2.hæð, 201 Kópavogur, Ísland
Sí. 554.2255, Fax. 544.4225
Kl. 581238.3359, www.krark.is, krark@krark.is

Koparhella 5
Hafnarfjörður

Landnúmer: 228738 Staðgreinir: 1400-1
Íónaðarhús

Útlit suður

Hönnun:	KR RM	Verknúmer:	21038A1
Verkefnaeftirgjafi:	KR	Mælikvarði:	1:100
Teiknaði:	RM	Dagsetning:	02.07.2021
Yfirtalari:	RM KR	Blað:	Útgáfa

Samþykkt:
Kristinn Ragnarsson
Kl. 120944.2659

A202

Prac: 06/01/21
Skrá: 8.9.2021 12:26:18

Copyright © KRark. Hönnuður áskilur sér allan rétt á vörum sínum. Fjölritun er hálfvægis samþykkið.