
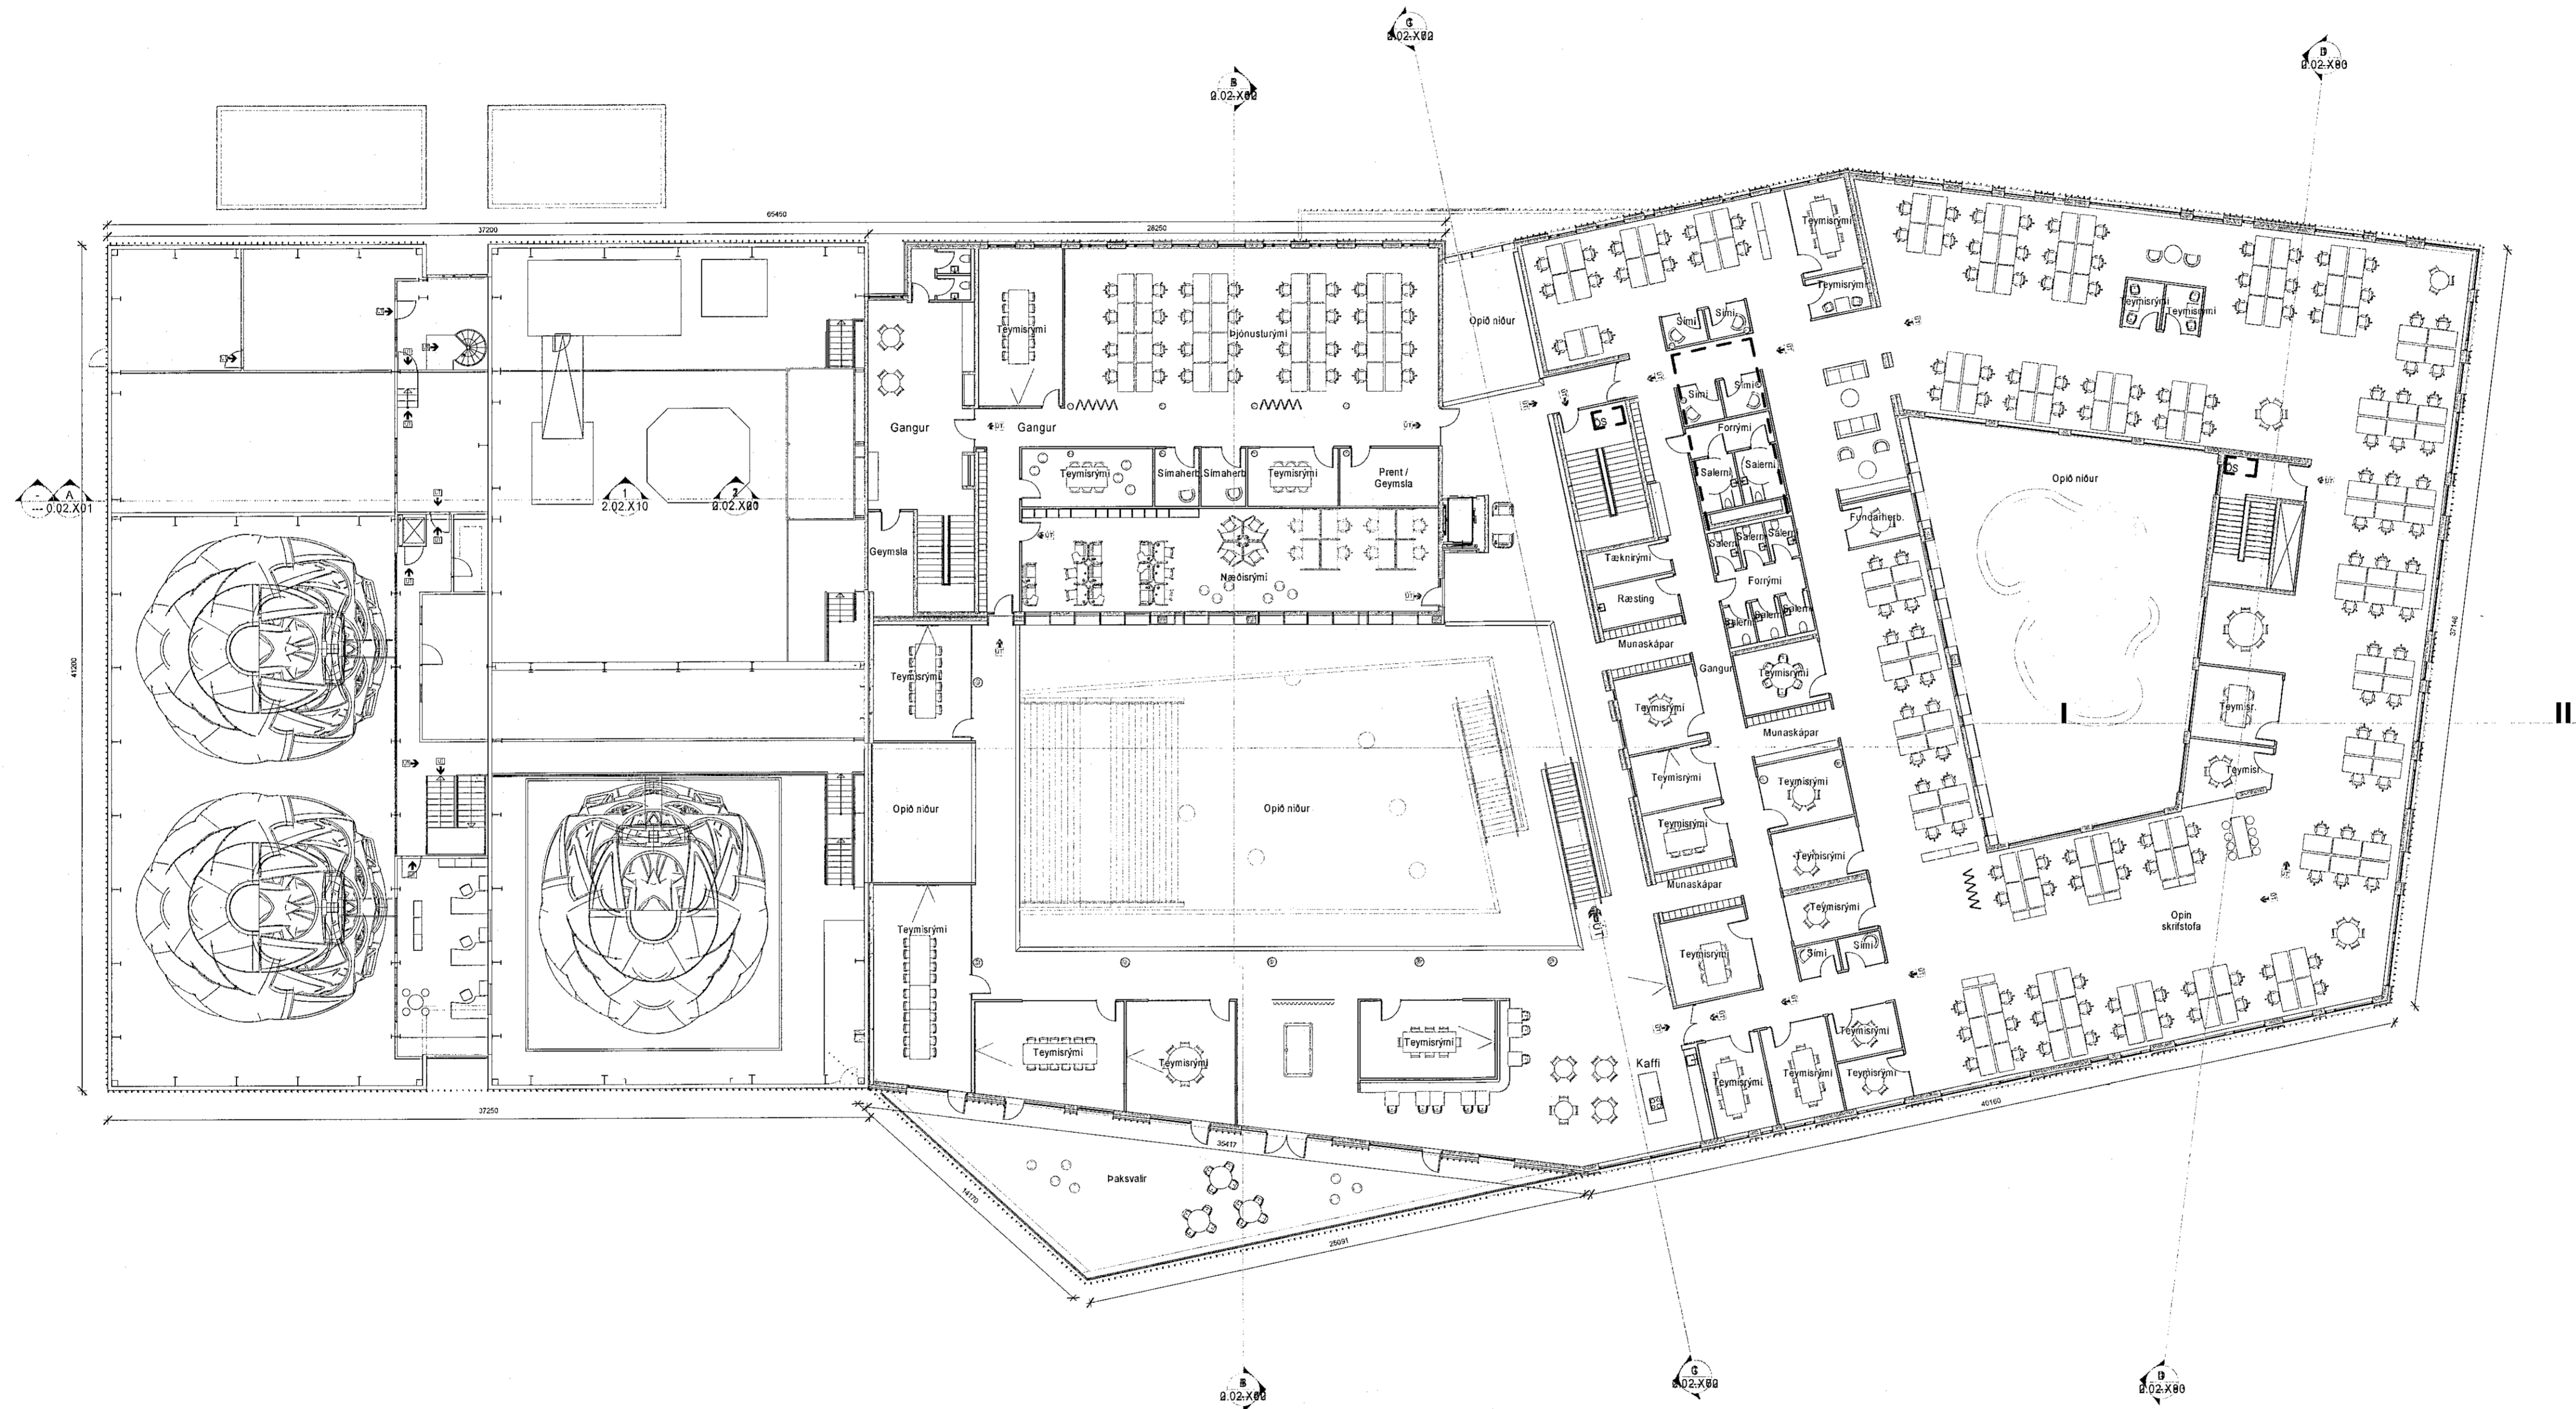


LYKILMYND:

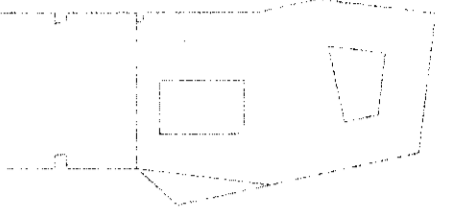

S/S  
13.09.2022

HEILBRIGÐISEFTIRLIT  
HAFNARFJÖRÐAR-  
OG KÖPAVOGSSVÆÐIS  
Umráðgjafi 5-2  
*Melur Þorvaldur*

A	01.09.2022	Útgáfa aðaluppdrættir	xx
Útg.	Dags.	Skýring	Braf.

Verkefni: **Icelandair - höfuðstöðvar**

Flugvellir 1 - 220 HFJ

Verkefni: **Grunnmynd 3.hæð\_Yfirlitsmynd**

Teikninganúmer: **0.01.300**

Verknúmer: **21095**

Staðgreinir: **2398-0010**

Landnúmer: **222263**

Matshluti: **01**

Mælikvæði: **1 : 200**

Aðalhönnuður / Hönnunarsjórni: **SH/BA**

Teiknað af: **AS/IEV**

Yfirlitað af:

Dagsetning: **01.09.2022**

Útgáfa: **A**

Samþykkt: *Sig. Melur Þorvaldur*

**ARKÞING | AORDIC**  
HALLARMÚLLI 4 - REYKJAVÍK 570 5700 - arkthing@arkthing.is - www.arkthing.is

SIGURÐUR HALLGRÍMSSON, 170753-3139, ARKITEKT  
BIRKIR ARNASON, 200787-3159, BYGG FR.  
HALLUR KRISTMUNDSSON, 220573-3859, BYGG FR.  
HELGI MAR HALLGRÍMSSON, 210279-3429, ARKITEKT