


SKÝRINGAR :

- | | | | |
|-----|---------------------|-----|-------------------------------|
| LR | vétræn loftþræsting | ! | Stjómstöð brunavörðunarkerfis |
| GN | Göfnidúrfall | OS | Órugt blöðuvæðing |
| HL | Handlaug | RL | Reyklosun |
| Av | Aháldavaskur | SLT | Slökkvélaki |
| MV | Matvælavaskur | — | E160 |
| RV | Ræstivaskur | — | Stigleiðsla útdæling |
| úpv | Uppvottavaskur | → | Stigleiðsla inn-dæling |

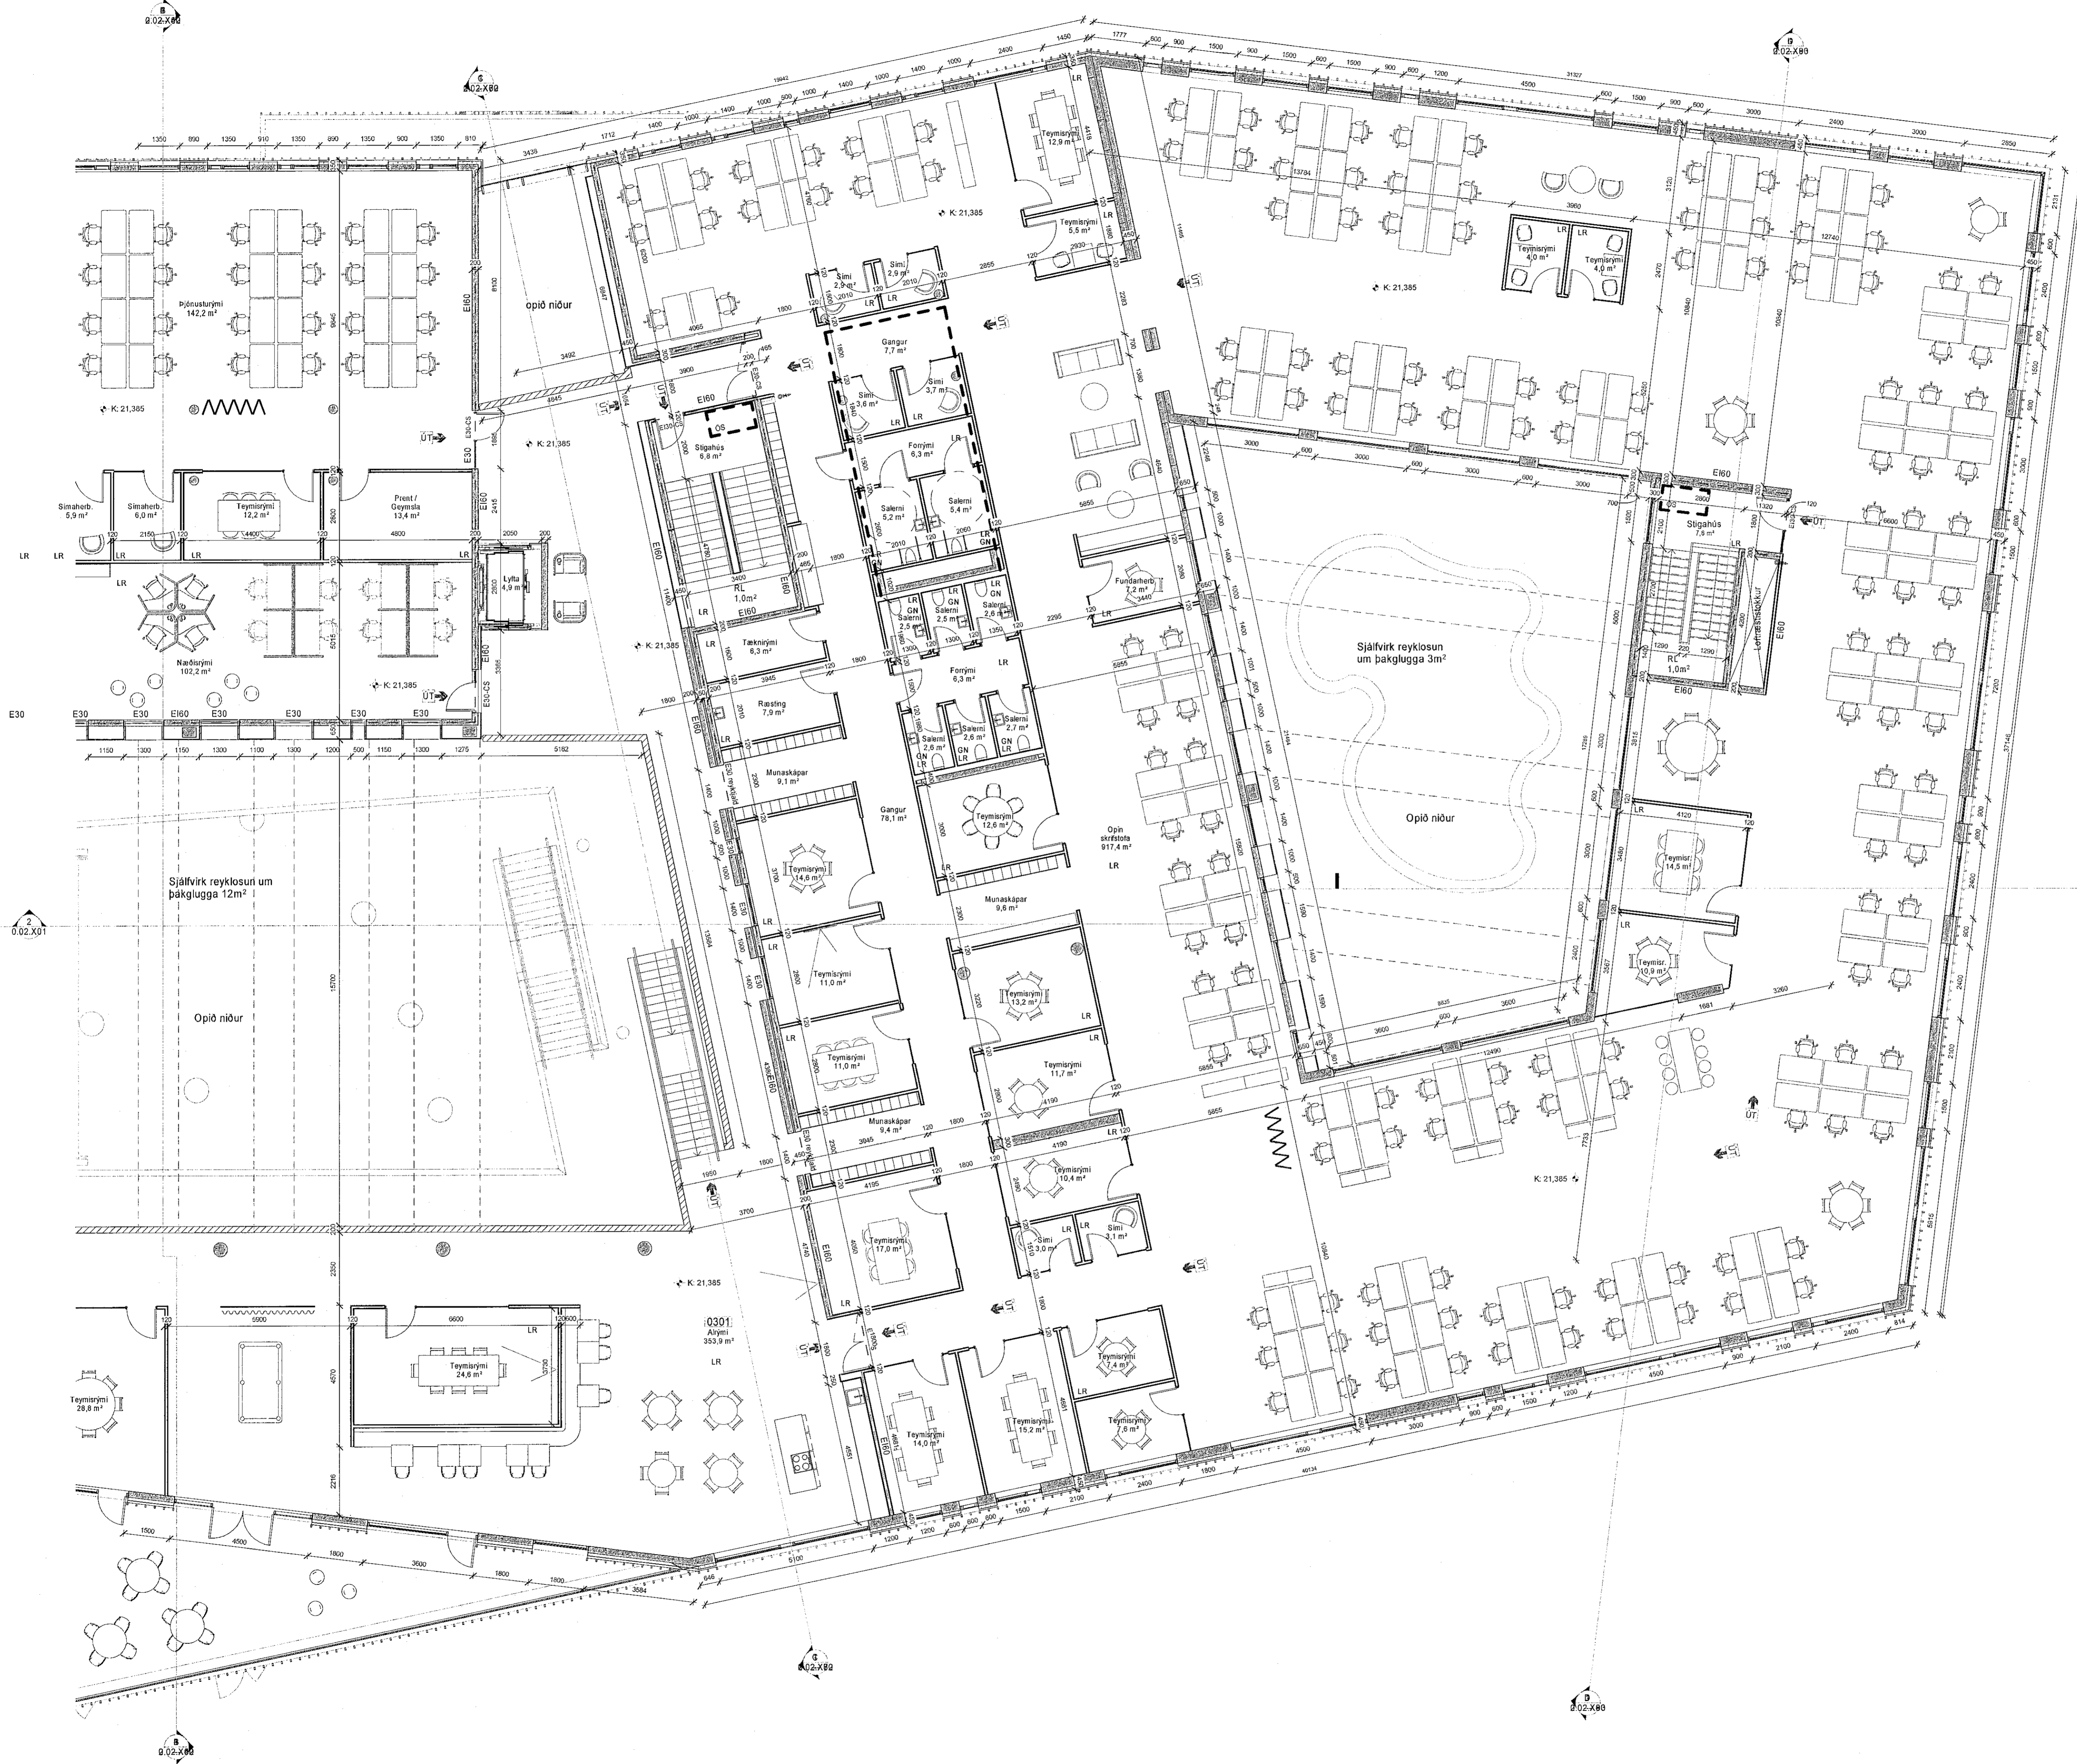

SHS 15.09.2022

HEILBRIGÐISEFTIRLIT
HAFNARFJARDAR-
OG KÖPAVOGSSVÆÐIS
Gardatorgi 3 - 101 Gardahöfn
15.09.2022

A	01.09.2022	Útgáfa aðaluppdrættir	xx
Útg.	Dags.	Skýring	Bréf

Verkhenni: **Icelandair - höfuðstöðvar**

Flugvellir 1 - 220 HFJ

Verkhuti: **Grunnmynd 3.hæð hluti 2 af 2**

Teikninganúmer: **0.01.302**

Verknúmer: **21095**

Staðgreinir: **2398-0010**

Landnúmer: **222263**

Matshluti: **01**

Mælikvarði: **1 : 100**

Aðalhönnuður / Hönnunarstjóri: **SHBÁ**

Teiknað af: **ASIEV**

Yfirferið af:

Dagsetning: **01.09.2022**

Útgáfa: **A**

Sampykkt: *Sig. Mollgaard*

ARKÞING | AORDIC
HALLARMÖLLI 4 - REYKJAVÍK 570 5700 - arkthing@arkthing.is - www.arkthing.is
SIGURDUR HALLGRÍMSSON, 170753-3139, ARKITEKT
BIRKIR ÁRNASON, 200787-3159, BYGG.FR.
HALLUR KRISTMUNDSSON, 220573-3859, BYGG.FR.
HELGI MAR HALLGRÍMSSON, 210279-3429, ARKITEKT