



Snið A - hluti 1
1:100

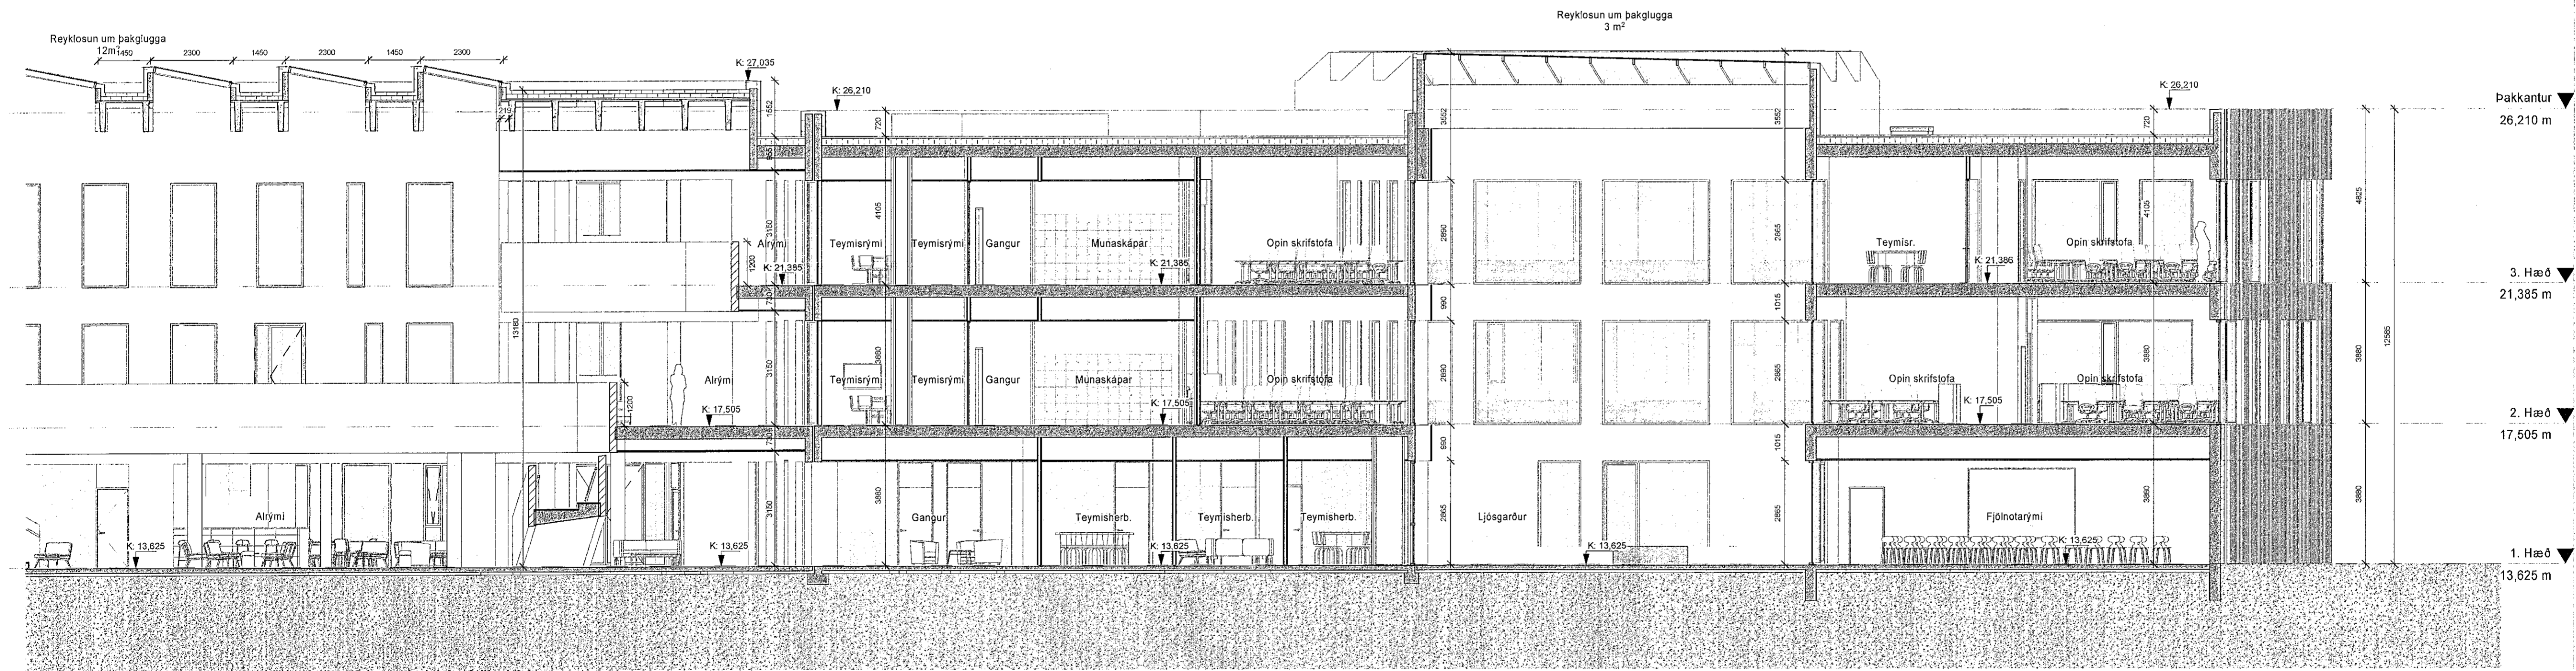

Snið A - hluti 2
1:100

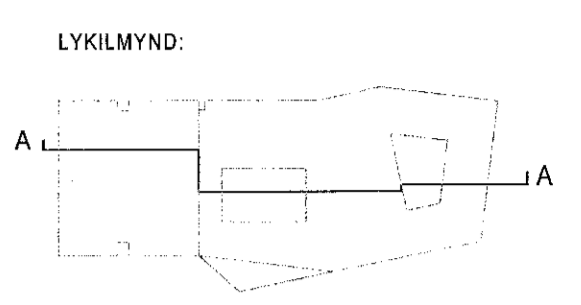

SHS
13.09.2022



A	01.09.2022	Útgáfa aðaluppdrættir	xx
Útg.	Dags.	Skýring	Br.af.
Verkefni:	Icelandair - höfuðstöðvar		
Verkhúti:	Flugvellir 1 - 220 HFJ		
Teikninganúmer:	0.02.X01		
Verknúmer:	21095		
Staðgreinir:	2398-0010		
Landnúmer:	222263		
Matshluti:	01		
Mælikvarði:	1:100		
Aðalhönnuður / Hönnunarsjóari:	SH/BA		
Teiknað af:	AS/EV		
Yfirfarið af:			
Dagsetning:	01.09.2022		
Útgáfa:	A		
Samþykkt:	[Signature]		

ARKPING | nordic
HALLARMÚLI 4 - REYKJAVÍK 570 5700 - arkping@arkping.is - www.arkping.is

SIGURÐUR HALLGRÍMSSON,	170753-3139	ARKITEKT
BIRKIR ARNASON,	200787-3159	BYGG.FR.
HALLUR KRISTMUNDSSON,	220573-3899	BYGG.FR.
HELGI MAR HALLGRÍMSSON,	210279-3429	ARKITEKT

HÖNNUNARSKILUR TIL ALMANNETT & TEIKNINGUR - FLOTT OG/AN ER HÖNNUNARLEIÐ SÁMÞYKKT