


Pakkantur ▼  
26,210 m  
3. hæð ▼  
21,385 m  
2. hæð ▼  
17,505 m  
1. hæð ▼  
13,625 m

Snið B  
1:100

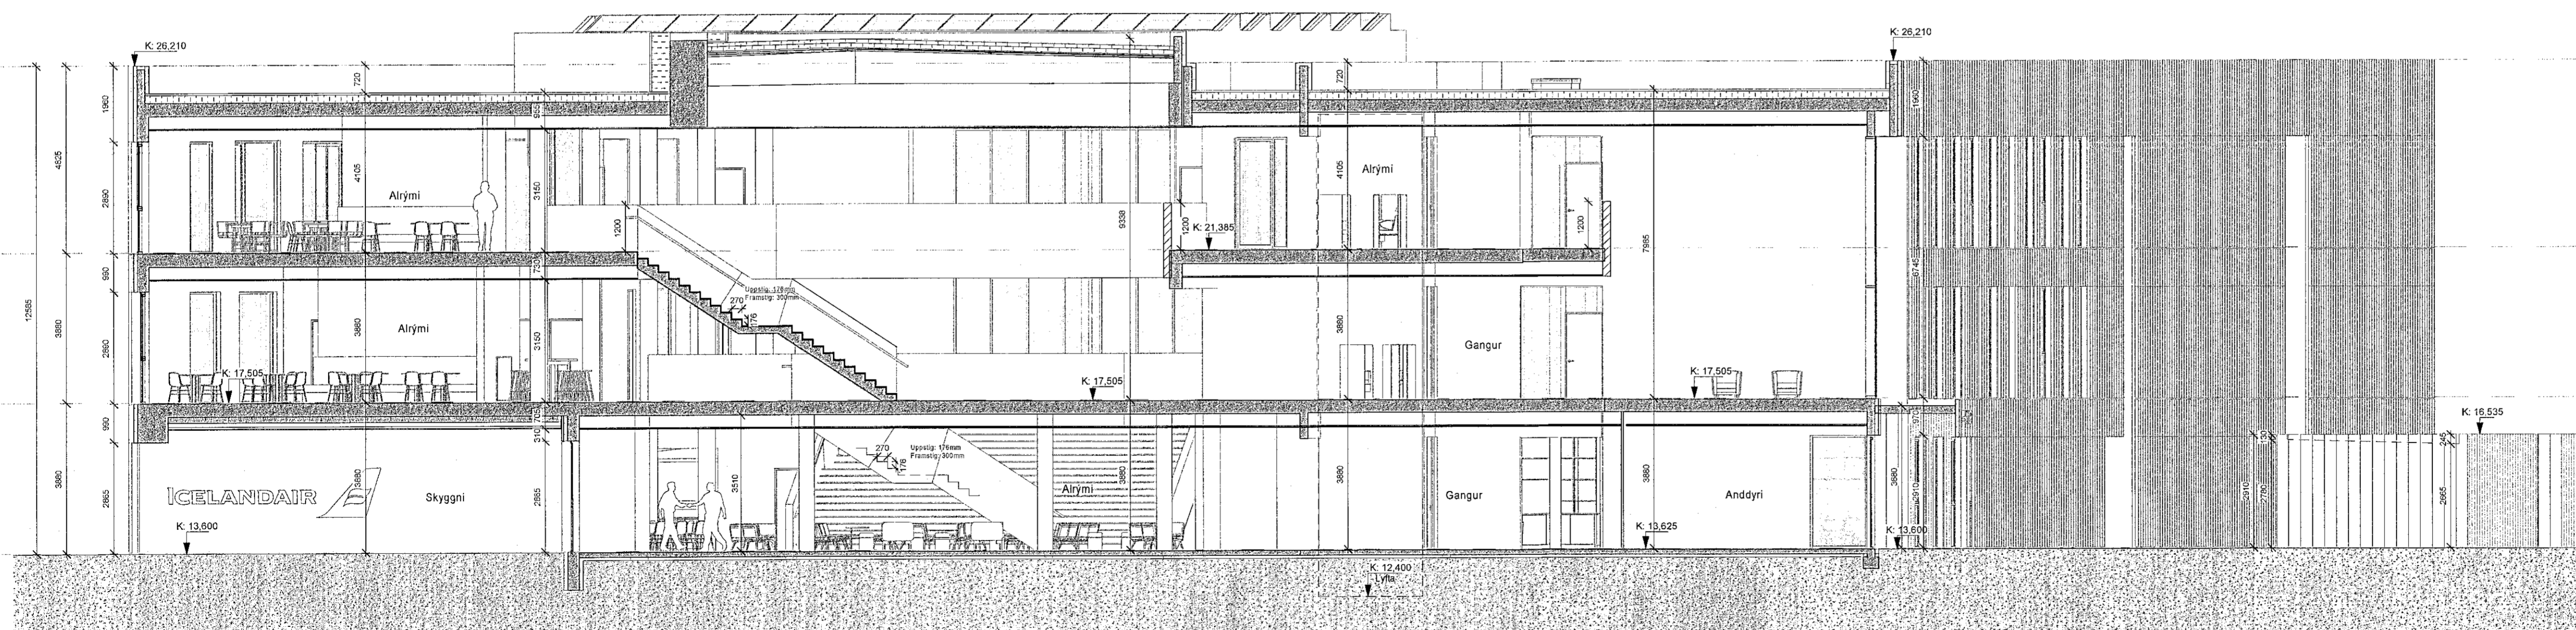

Pakkantur ▼  
26,210 m  
3. hæð ▼  
21,385 m  
2. hæð ▼  
17,505 m  
1. hæð ▼  
13,625 m

Snið C  
1:100

SAS  
13.09.2022



A	01.09.2022	Útgáfa aðaluppdrættir	xx
Útg.	Dags.	Skýring	Br. af:
Verkefni:	Icelandair - höfuðstöðvar		
Verkhúti:	Flugvellir 1 - 220 HFJ		
Teikninganúmer:	0.02.X02		
Verknúmer:	21095		
Staðgreinin:	2398-0010		
Landnúmer:	222263		
Matshúti:	01		
Mælikvarði:	1:100		
Aðalhönnuður / Hönnunarsjórn:	SH/BA		
Teiknað af:	AS/VEV		
Yfirfarir af:			
Dagsetning:	01.09.2022		
Útgáfa:	A		

Samþykkt: *Sig. Þorvaldsson*

**ARKÞING | AORDIC**

HALLARMÚLI 4 · REYKJAVÍK 570 5700 · arkþing@arkþing.is · www.arkþing.is

SIGURBUR HALLGRÍMSSON,	170753-3139	ARKITEKT
BIRKIR ÁRNASON,	200787-3159	BYGG FR.
HALLUR KRISTMUNDSSON,	220573-3999	BYGG FR.
HELGI MAR HALLGRÍMSSON,	210278-3423	ARKITEKT