


ÚTLIT SUÐUR 1
1 : 100

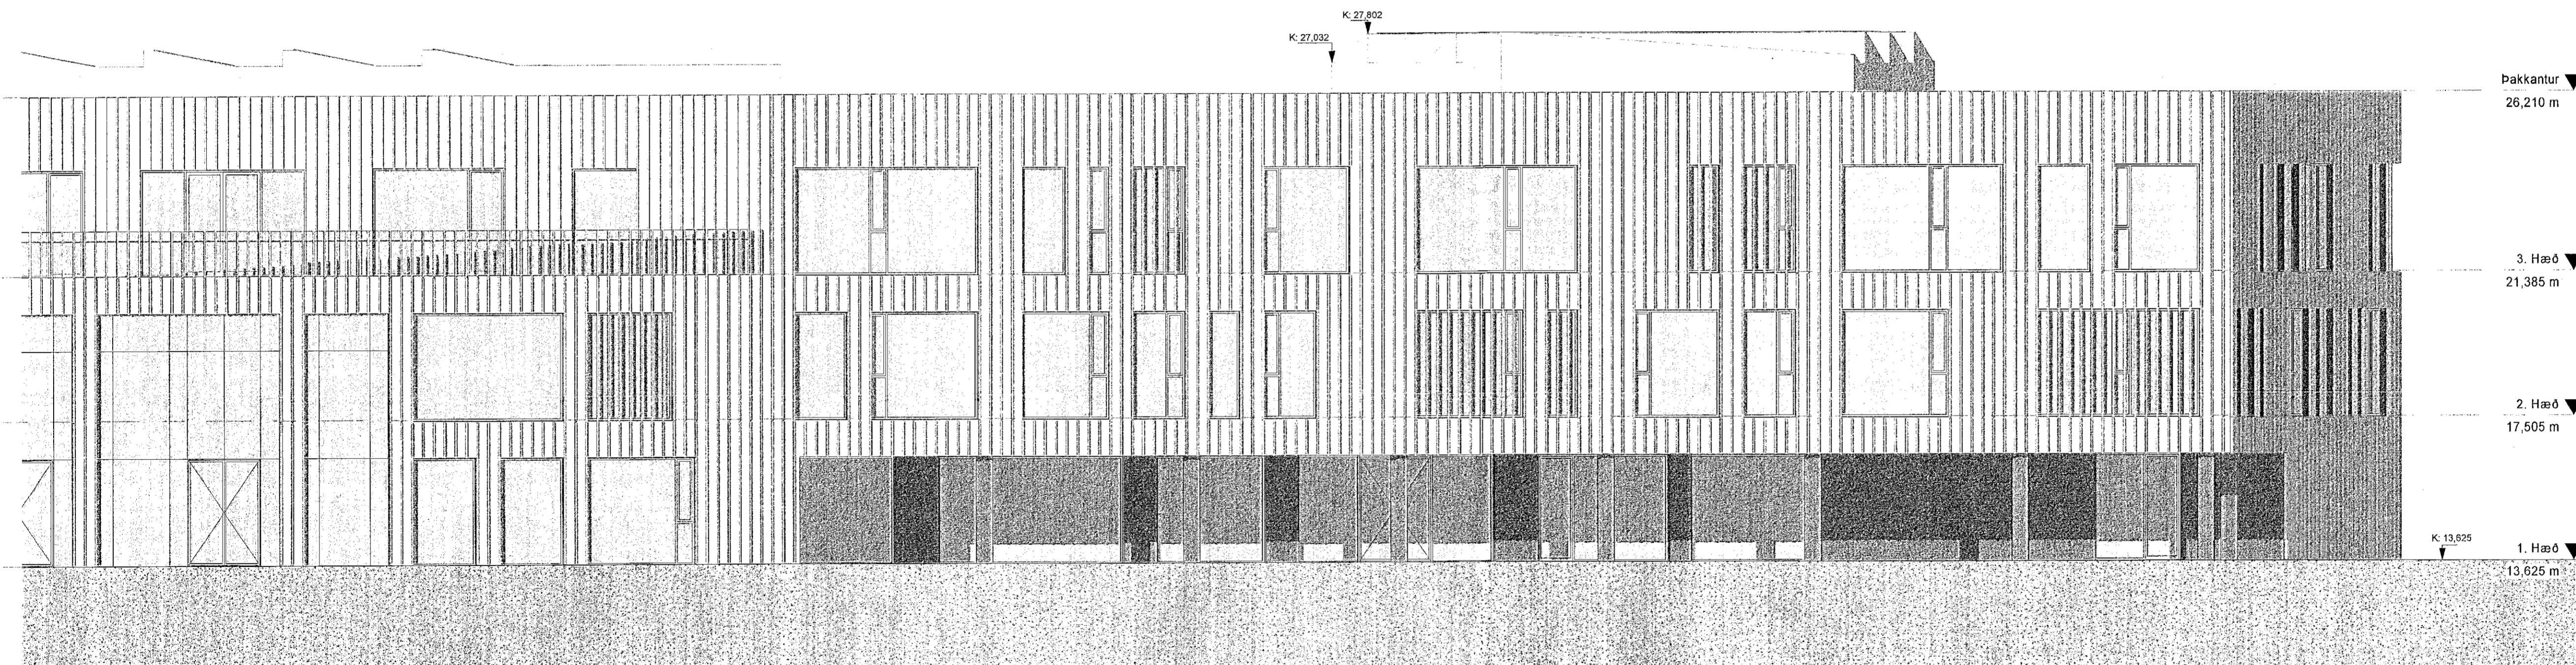

ÚTLIT SUÐUR 2
1 : 100

SHS
13.09.2022

A	01.09.2022	Útgáfa aðaluppdrættir	xx
Útg.	Dags.	Skýring	Bráf:

Verkefni:	Icelandair - höfuðstöðvar
Verkhúti:	Flugvellir 1 - 220 HFJ
Teikninganúmer:	0.03.X01
Verknúmer:	21095
Staðgreinir:	2398-0010
Landnúmer:	222283
Matshluti:	01
Mælikvarði:	1 : 100
Aðathönnuður / Hönnunarskjóti:	SH/BA
Teiknað af:	AS/EV
Yfirfarið af:	
Dagsetning:	01.09.2022
Útgáfa:	A
Samþykkt:	

ARKÞING | aordic

HALLARMÚLI 4 - REYKJAVÍK 570 5700 - arkþing@arkþing.is - www.arkþing.is

SIGURDUR HALLGRÍMSSON,	170753-3139	ARKITEKT
BIRKIR ARNÁSSON,	200787-3159	BYGG.FR.
HALLUR KRISTMUNDSSON,	220573-3899	BYGG.FR.
HELGÍ MAR HALLGRÍMSSON,	210279-3429	ARKITEKT