


ÚTLIT VESTUR
1 : 100

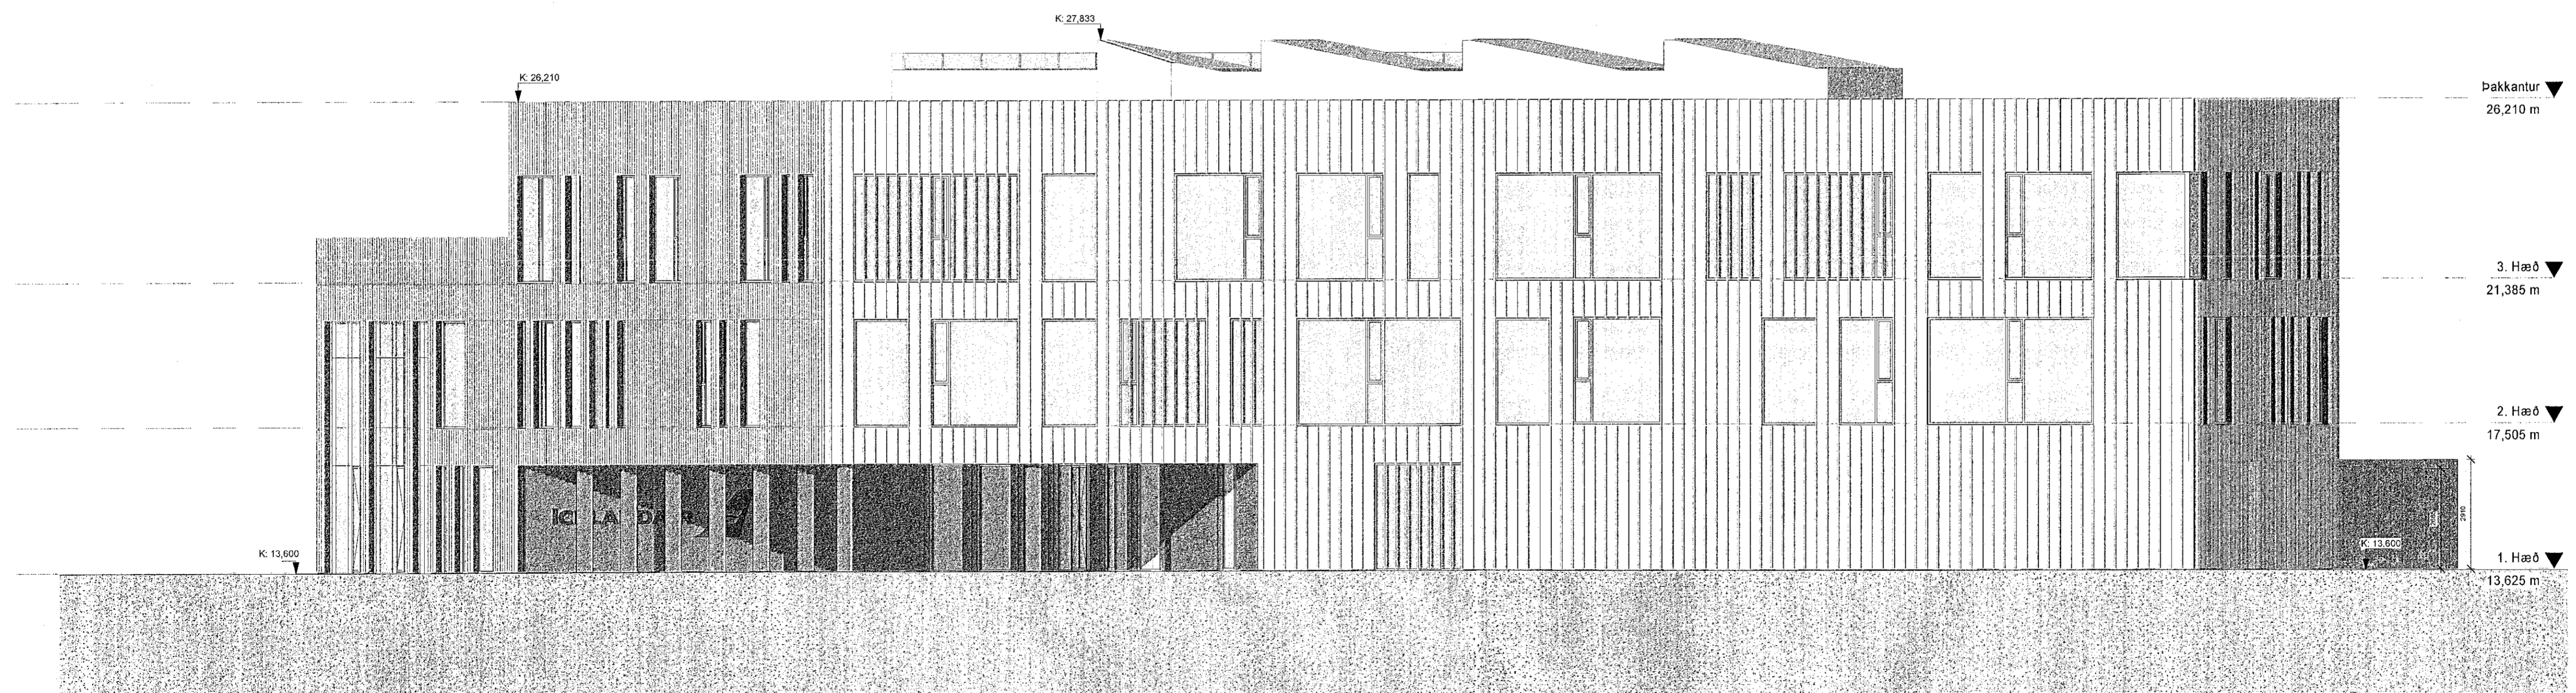

ÚTLIT AUSTUR
1 : 100

SHS
13.09.2022



A	01.09.2022	Útgáfa aðaluppdrættir	xx
Útg.	Dags.	Skýring	Brafi

Verkefni: **Icelandair - höfuðstöðvar**

Verkhúti: **Flugvellir 1 - 220 HFJ**

Verkhúti: **Útlit vestur/ Útlit austur**

Teikninganúmer: **0.03.X02**

Verknúmer: **21095**

Staðgreinir: **2398-0010**

Landnúmer: **222263**

Matshúti: **01**

Mælikvarði: **1 : 100**

Aðalhönnuður / Hönnunarstjóri: **SH/BA**

Teiknað af: **AS/EV**

Yfirfarð af:

Dagsetning: **01.09.2022**

Útgáfa: **A**

Samþykkt: *Sig. Þryggvason*

ARKÞING **AORDIC**
HALLARMULLI 4 · REYKJAVÍK 570 5700 · arkthing@arkthing.is · www.arkthing.is
SIGURÐUR HALLGRÍMSSON, 170753-3139 ARKITEKT
BIRKIR ARNASON, 200787-3159 BYGG.FR.
HALLUR KRISTMUNDSSON, 220573-3859 BYGG.FR.
HELGI MAR HALLGRÍMSSON, 210279-3429 ARKITEKT