


ÚTLIT NORÐUR 1  
1:100

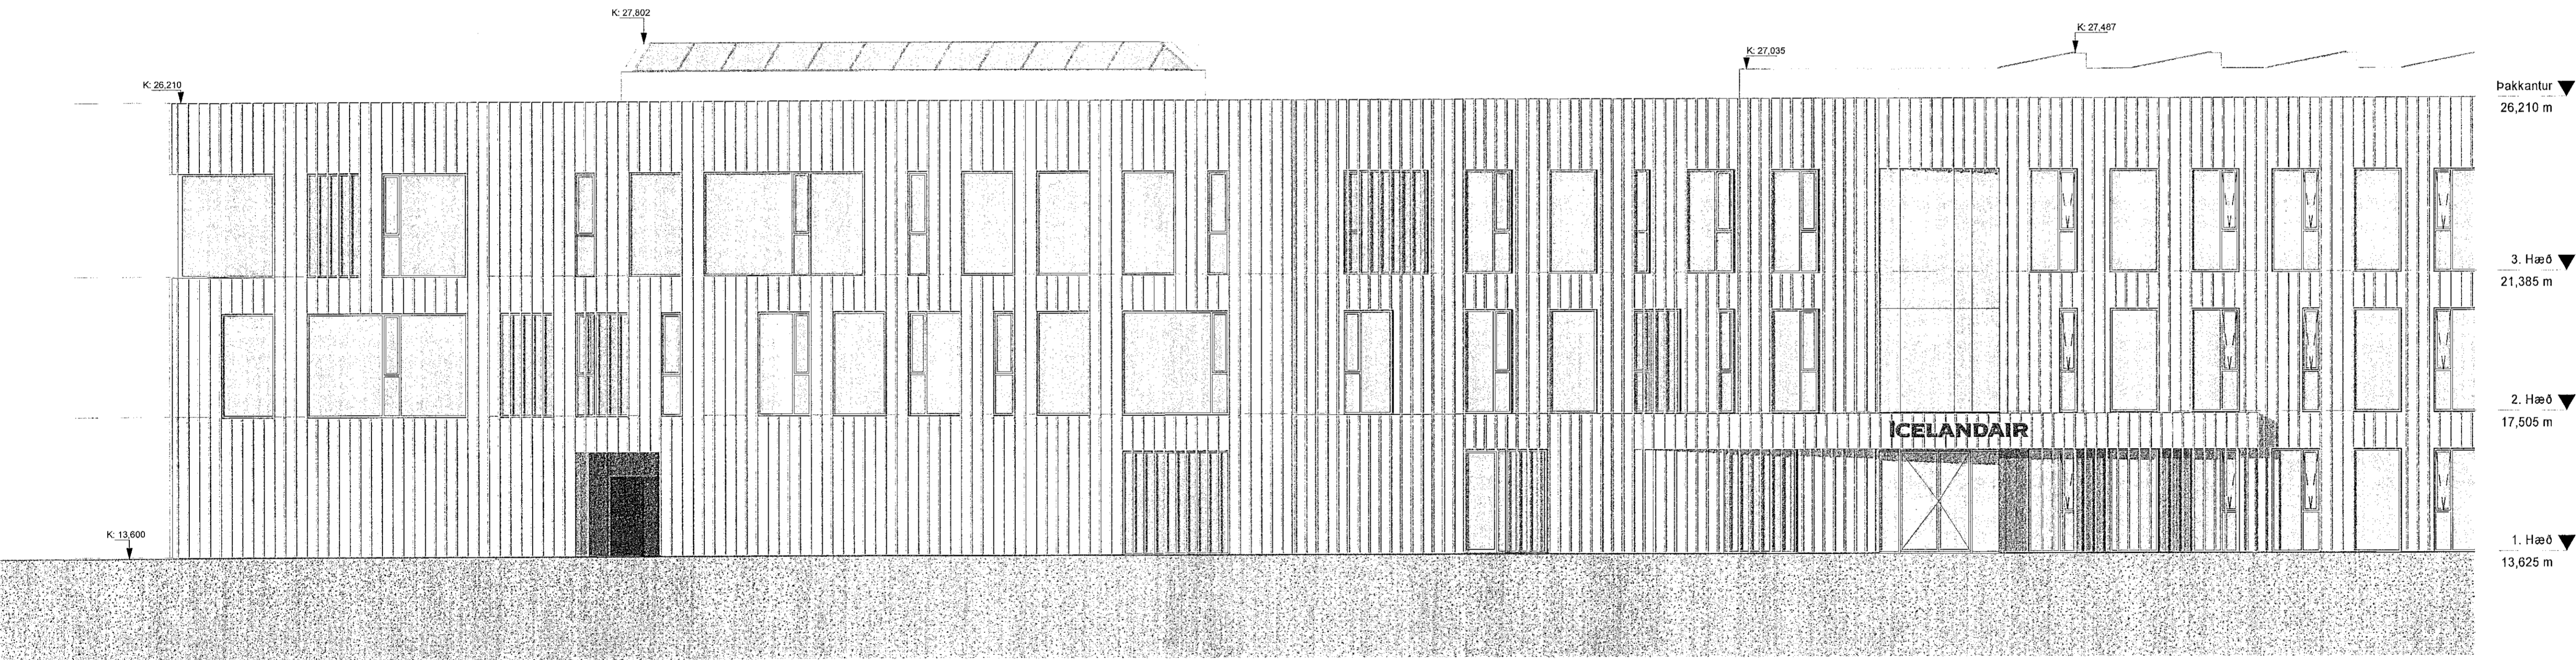

ÚTLIT NORÐUR 2  
1:100

SHS  
19.09.2022



A	01.09.2022	Útgáfa aðaluppdrættir	xx
Útg.	Dags.	Skýring	Brátt

Verkefni: **Icelandair - höfuðstöðvar**

Verkhutti: **Flugvellir 1 - 220 HFJ**

Verkhutti: **Útlit norður**

Teikninganúmer: **0.03.X03**

Verknúmer: **21095**

Staðgreinir: **2398-0010**

Landnúmer: **222263**

Matshluti: **01**

Mælikvarði: **1:100**

Aðalhönnuður / Hönnunarstjóri: **SH/BA**

Telknað af: **AS/IEV**

Dagsetning: **01.09.2022**

Útgáfa: **A**

Samþykkt: *Skelur Þrymadóttir*

**ARKÞING | nordic**

HALLARMÚLI 4 - REYKJAVÍK 570 5700 - arkthing@arkthing.is - www.arkthing.is

SIGURÐUR HALLGRÍMSSON, 170753-3139 ARKITEKT  
BIRKIR ARNÁSSON, 200787-3159 BYGG.FR  
HALLUR KRISTMUNDSSON, 220575-3859 BYGG.FR  
HELGI MARR HALLGRÍMSSON, 210279-3429 ARKITEKT

HÖNNUNUR ARKÞING ER ALMÁN RÉTT AÐ TEKNUÐUR - ÞÁÐ NÖGUR ER ÖÐR DRÖGDEGU SAMÞYKT