


Skýringar

AK	Aðkomukóli
FGK	Frágangurinn gólfkóli
K	Kótar á landi
PK	Pakkótar
L	Kótar á lóðarmörkum
G	Kótar við götu
S	Sorpi
P	Bílastæði
NLR	Náttúruleg loftfræsting
VLR	Vélræn loftfræsting
GN	Gólfniðurfali
VA	Vaskur / Handlaug
R	Reykskýngari
SLT	Sökkivataki
EVT	Eldvarnarreppi
HL	Hleðstúð rafbila

Fyrirvari

Mál eru ýmist í metrum (m) eða millimetrum (mm). Mælið ekki af teikningum. Öll mál skal athuga á staðnum áður en smíði hefst. Teikning skal lesin með viðeigandi gögnum, verkisýngum og teikningum annarra hönnuða. Teikning í stærri mælikvarða gilda umfram teikningar í smærri mælikvarða. Misræmi og vafatrúð skal tilkynna arkitektum án tafar.

SAS
5.07.2022

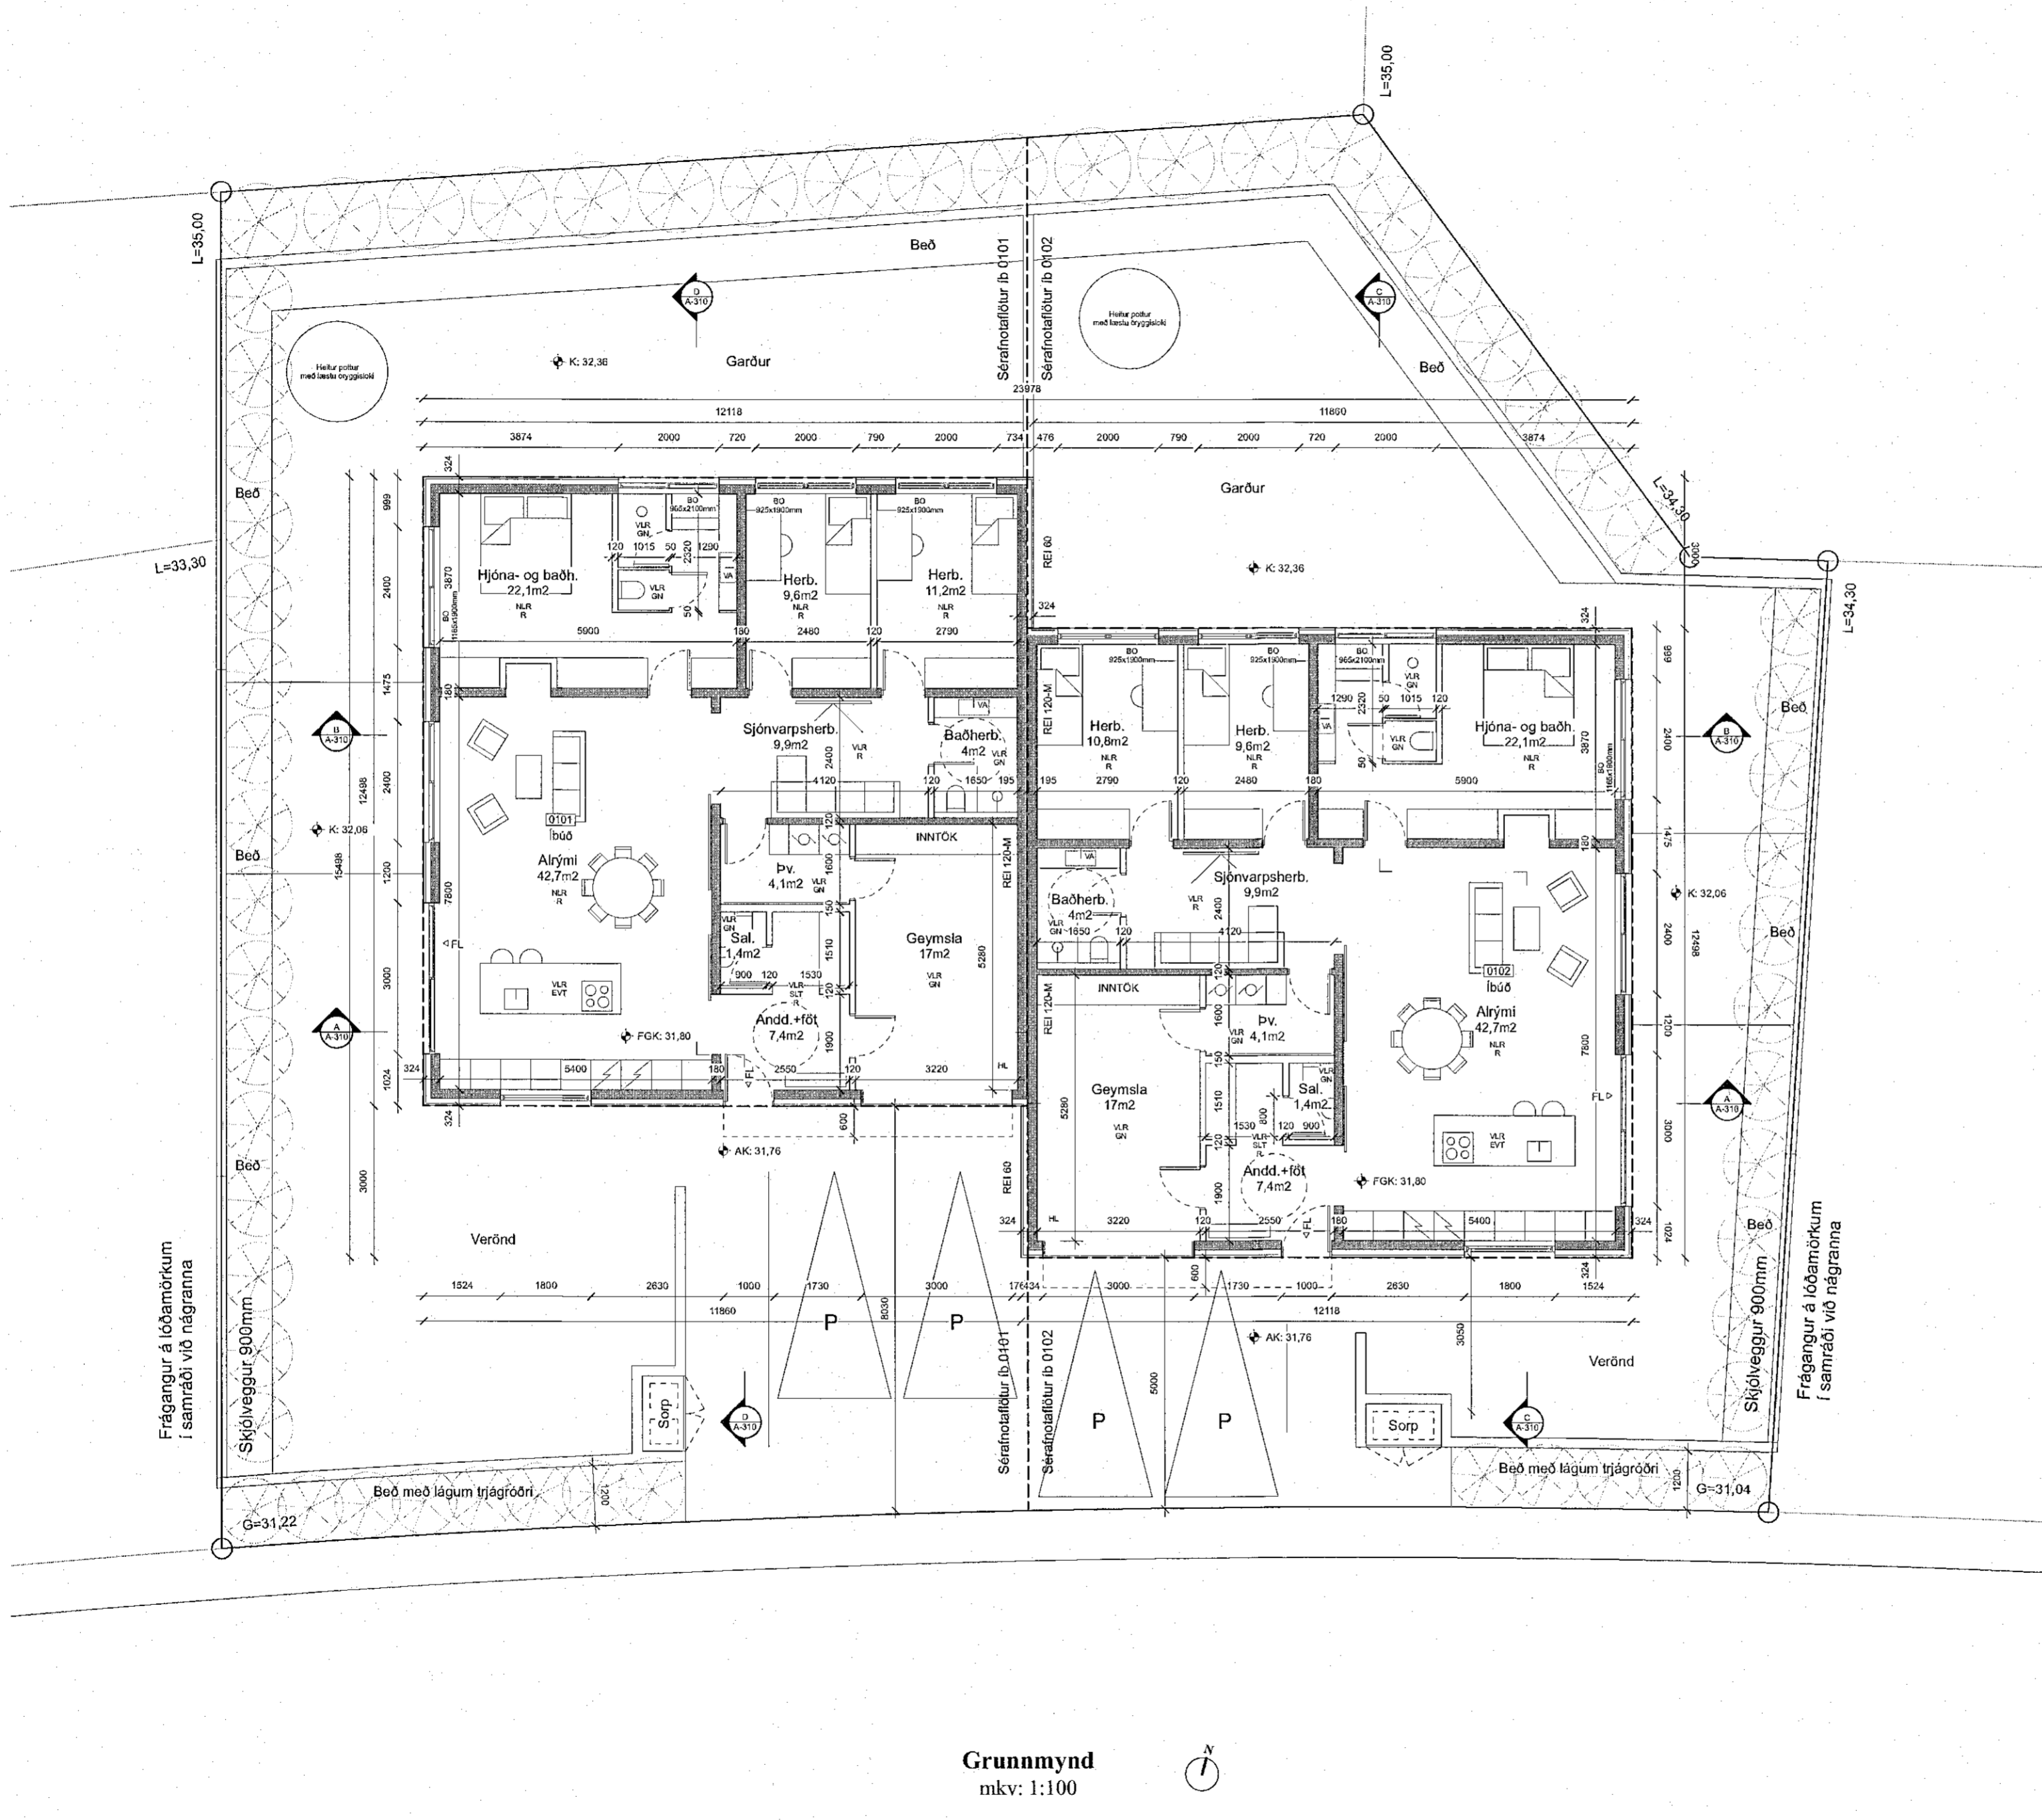

Grunnmynd
mkv: 1:100



Útgáfa	Breyting	Dags.
Malarskarð 18-20		
Sigr. 1400-1 Landnr. L225449		
Parhús		176
Tegund vörks		Verknr.
Aðaluppdráttur		A2 / 1:100
Grunnmynd		Stærð / Mkv.
A-201		2 / 5
Raðnúmer	Útgáfa	Blað
ÁSS	AGLA	13.6.2022
Teiknað	Yfirfarið	Útgáfa dags.

TRÍPÓLÍ ARKITEKTAR

Skólavörðungveg 16, 2.hæð | 101 Reykjavík | s: 519-2930 | www.tripoli.is | tripoli@tripoli.is

Andri G. L. Andrésson | arkitekt MSc. EIH, FAI | kt: 240182-3949 | s: 897-2807 | andri@tripoli.is
Guðni Válsberg | arkitekt FAI | kt: 250880-5299 | s: 822-9070 | gudni@tripoli.is

©Tripólí Arkitektar
Öll aðnot og afritun teikninga að hluta eða í heild er háð skriflegu leyfi höfunda.