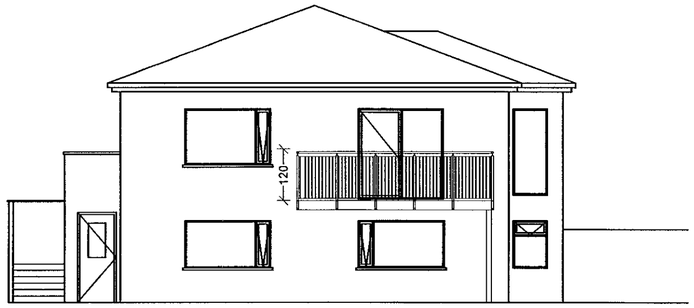

ÚTLIT SUÐUR, 1:100

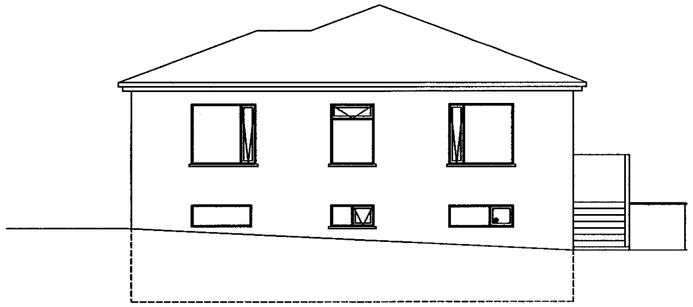

ÚTLIT NORÐUR, 1:100

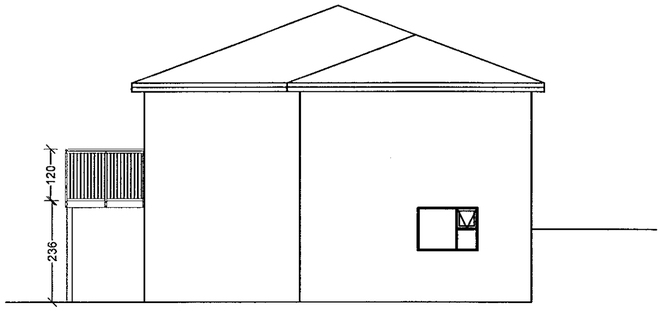

ÚTLIT AUSTUR, 1:100

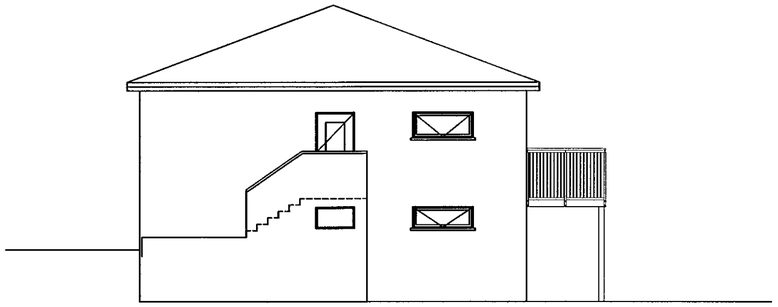

ÚTLIT VESTUR, 1:100

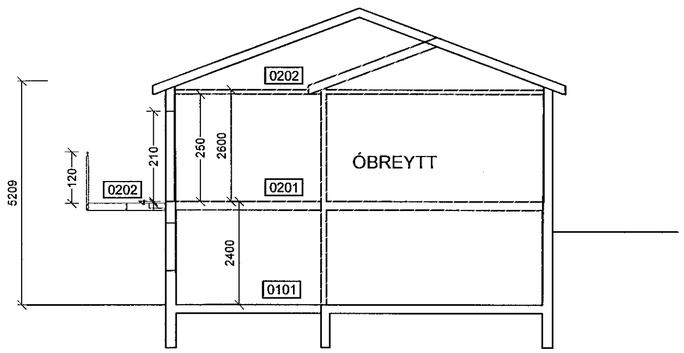

SNIÐ A-A, 1:100

A / 1 Snið 1:20

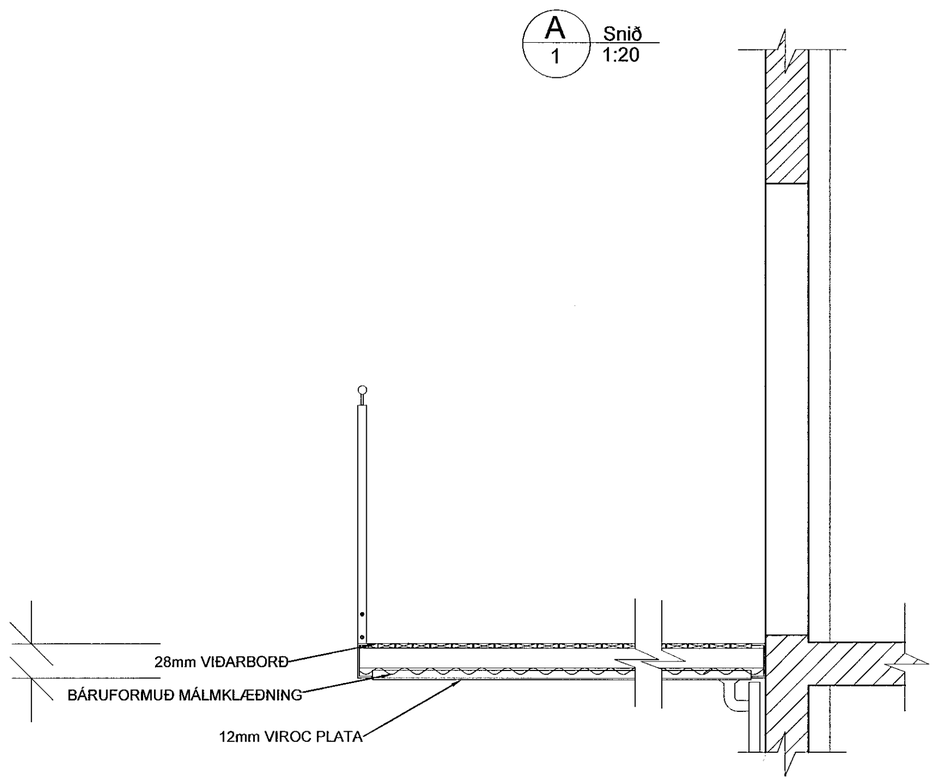

Samþykkt bann
16.05.22
24. JÚLÍ 2022
Byggingarfulltrúinn í Hafnarfirði

ÚTGÁFUFERILL

NÚMER:	DAGS.	SKÝRINGAR:	UNNIÐ:

DAGS.	SAMRÆM.HÖNNUÐUR

Verkfræðistofa Ívars Haukssonar

SUÐURLANDSBRAUT 46
108 REYKJAVÍK
SÍMI: 695 4337
NETFANG: ivar@vha.is
kt. 540212-2790

HEITI VERKS:

Vitastígur 6
HAFNARFIRÐI
Svalir

HEITI TEIKNINGAR:

ÚTLIT
SNIÐ

MKV:	DAGS.	VERK NR	
1:100 1:20	MAÍ '22		
TEIKNAÐ.	YFIRFARIÐ	SAMÞYKKT	TEIKN.NÚMER
Í.H.	Í.H.	Í.H.	2
DAGS.undirskr.	NAFN HÖNNUÐAR		
24.05.2022	Ívar Hauksson kt: 110383-5339		
UNDIRSKR.HÖNNUÐAR			ÚTGÁFA
			A