VITASTÍGUR

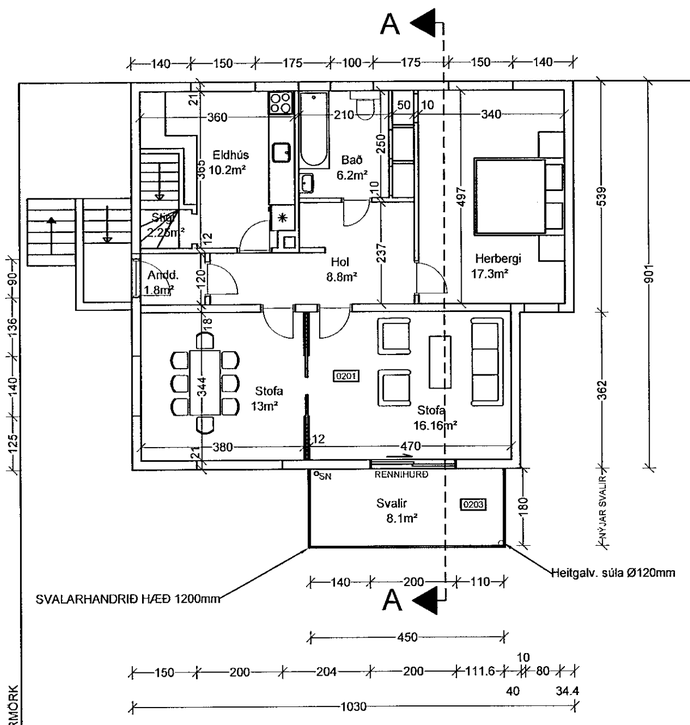

GRUNNMYND 2.HÆÐ, 1:100

AÐKOMA FYRIR 6A

LÓÐARMÖRK

LÓÐARMÖRK

LÓÐARMÖRK

6

HÚSIÐ ER UPPHAFLEGA TEIKNAÐ AF SIGURGEIR GUÐMUNDSSYNI, JÚNÍ 1945.
HÖNNUNARSTJÓRI : ÍVAR HAUKSSON KT: 110383-5339

ÓSKAÐ ER EFTIR AÐ GERA BREYTINGAR Á SVÖLUM Á SUÐURHLIÐ 2. HÆÐAR HÚSSINS, ÍBÚÐ 01-0201 VIÐ VITASTÍG 6, HAFNARFIRÐI.
LANDEIGNANÚMER: L122950

INNRA SKIPULAG ÍBÚÐARINNAR HELST ÓBREYT.
Í STOFU BREYTIST GLUGGI Í HURÐ ÚT Á NÝJAR SVALIR.

HÚSIÐ ER MEÐ STAÐSTEYPTUM SÖKKLUM, BOTNPLÖTU, VEGGJUM ÁSAMT PLÖTU. PORTVEGGIR ÞAKHÆÐAR OG GAFLAR ERU STAÐSTEYPTIR.
NÚVERANDI ÞAK ER BYGGT ÚR TIMBURSPERRUM KLÆTT MEÐ BORÐAKLÆÐNINGU, SÍÐAN KEMUR ÞAKPAPPI OG BÁRUJÁRNSKLÆÐNING.

GLER Í SVALAHURÐ SKAL VERA HERT LAGSKIPT GLER

SÓTT ER UM AÐ BÆTA VIÐ LÉTTUM VEGGSVÖLUM ÚR STÁLI Á SUÐURHLIÐ HÚSSINS. GÓLFBORÐ Í SVÖLUM SKULU VERA ÚR 28mm VIÐARBORÐUM SBR. BURÐARVIRKISTEIKNINGAR. UNDIR SVÖLUM KEMUR BÁRUFORMUÐ MÁLMKLÆÐNING. VIÐ ANNAN ENDA KEMUR ÞAKRENNA SEM TENGIST NIÐURFALLSRÖRI.
UNDIR RHS-STÁLBITA KOMA 12mm VIROC PLÖTUR.

LÓÐARSTÆRÐ : 336.0m² ,NÝTINGARHLUTFALL ER ÓBREYTT.
BÍLASTÆÐI: ENGIN BREYTING Á BÍLASTÆÐUM.

AÐ ÖÐRU LEYTI ER VÍSAÐ Í NÚGILDANDI TEIKNINGAR.

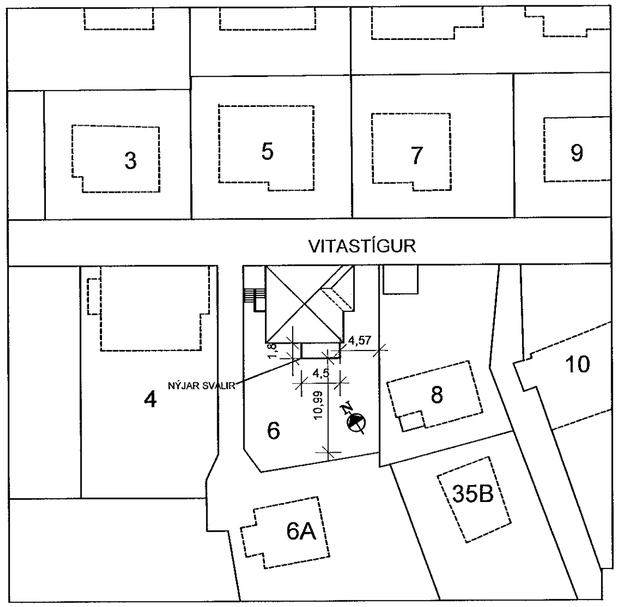

Afstöðumynd 1:500

Sambykkt bann
Á GÖGN
24. JÚLÍ 2022
Byggingarfulltrúinn í Hafnarfirði

ÚTGÁFUFERILL

NÚMER:	DAGS.	SKÝRINGAR:	UNNIÐ:

DAGS.	SAMRÆM.HÖNNUÐUR

SHS
12.7.2022

Verkfræðistofa Ívars Haukssonar
SUÐURLANDSBRAUT 46
108 REYKJAVÍK
SÍMI: 695 4337
NETFANG: ivar@vha.is
kt. 540212-2790

HEITI VERKS:
VITASTÍGUR 6 HAFNARFIRÐI SVALIR

HEITI TEIKNINGAR:
GRUNNMYND 2. HÆÐAR BYGGINGARLÝSING AFSTÖÐUMYND

MKV:	DAGS.	VERK NR	
1:100 1:500	MAÍ '22		
TEIKNAÐ. Í.H.	YFIRFARIÐ Í.H.	SAMÞYKKT Í.H.	TEIKN.NÚMER 1
DAGS.undirskr. 24.05.2022	NAFN HÖNNUÐAR Ívar Hauksson kt: 110383-5339		
UNDIRSKR.HÖNNUÐAR			ÚTGÁFA A