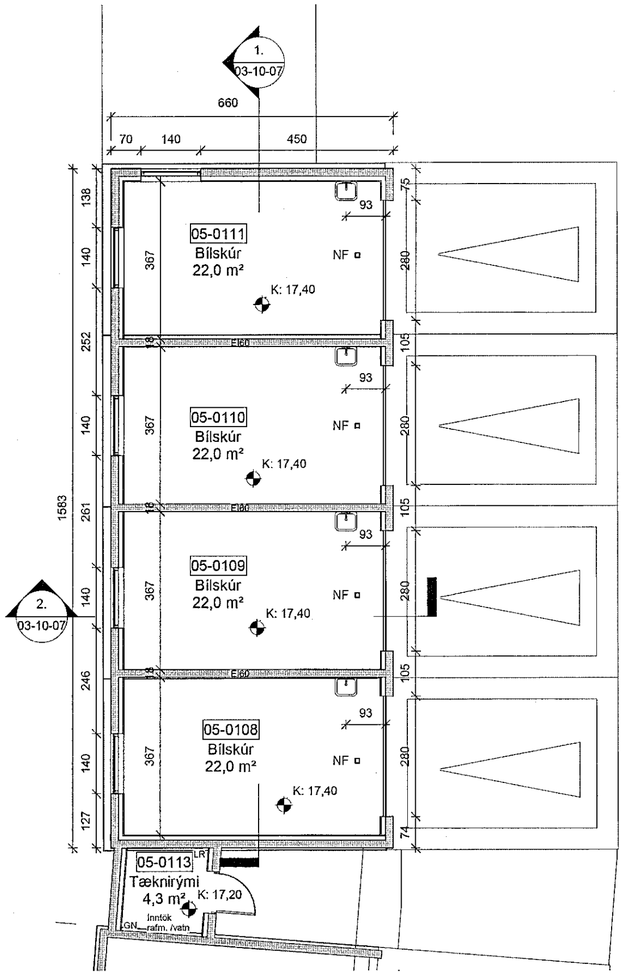

07-1. hæð Bílskúr
1 : 100

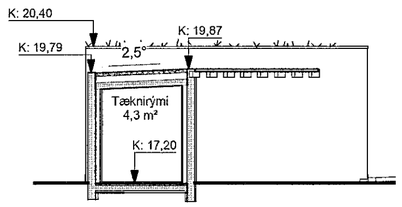

Útlit suð-vestur (mhl 05)
1 : 100

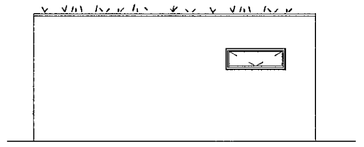

útlit norð-austur (mhl 05)
1 : 100

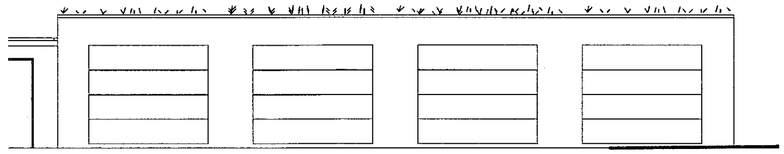

Útlit suð-austur (mhl 05)
1 : 100

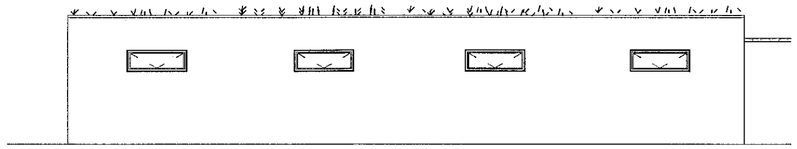

Útlit norð-vestur (mhl 05)
1 : 100

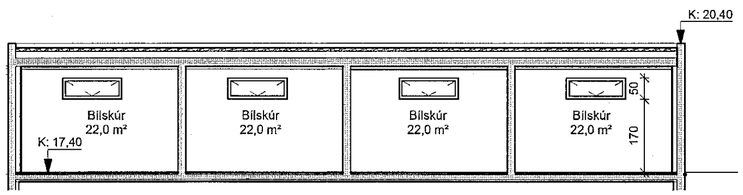

Snið 1 (mhl 05)
1 : 100

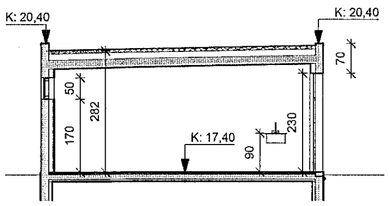

Snið 2 (mhl 05)
1 : 100

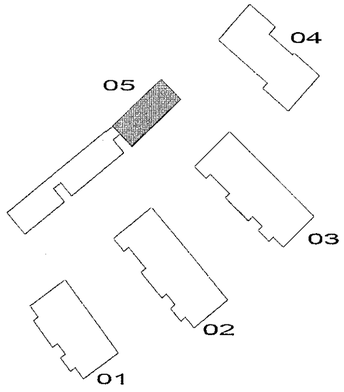

Samþykkt þann
22. SEP. 2021
Byggingarfulltrúinn í Hafnarfirði

SHS
21.09.2021

ÚTGÁFA	DAGS	BREYTING	YFIRFARIÐ

ASK arkitektar ehf
Geirsgötu 9 101 Reykjavík
Sími 515 0300 www.ask.is

ÁRITUN HÖNNUÐAR AÐALUPPDRÁTTA
Gunnar Örn Sigurðsson Arkitekt F.A.Í. Kt:130666-3379
gunnar@ask.is

ASK ARKITEKTAR

VERKEFNI
Stekkjarberg 9
Hafnarfirði

TEGUND TEIKNINGAR
03-AÐALTEIKNINGAR

HEITI TEIKNINGAR
Bílskúr (mhl 05)

MKV. / A2 1 : 100
HANNAÐ GÖS
TEIKNAÐ Author
YFIRF. SS
DAGS. 18.08.2021

VERK NR. 1411
AUÐKENNI - NÚMER TEIKNINGAR 03-10-07
ÚTGÁFA

© ÖLL AFNOT OG AFRITUN TEIKNINGAR ER HÁÐ SAMÞYKKI ASK ARKITEKTA. EKKI SKAL MÆLA UPP AF TEIKNINGU.