


Samþykkt þann  
15. SEP. 2021  
Byggingarfulltrúinn í Hafnarfirði  
Sigrún Þrymsdóttir

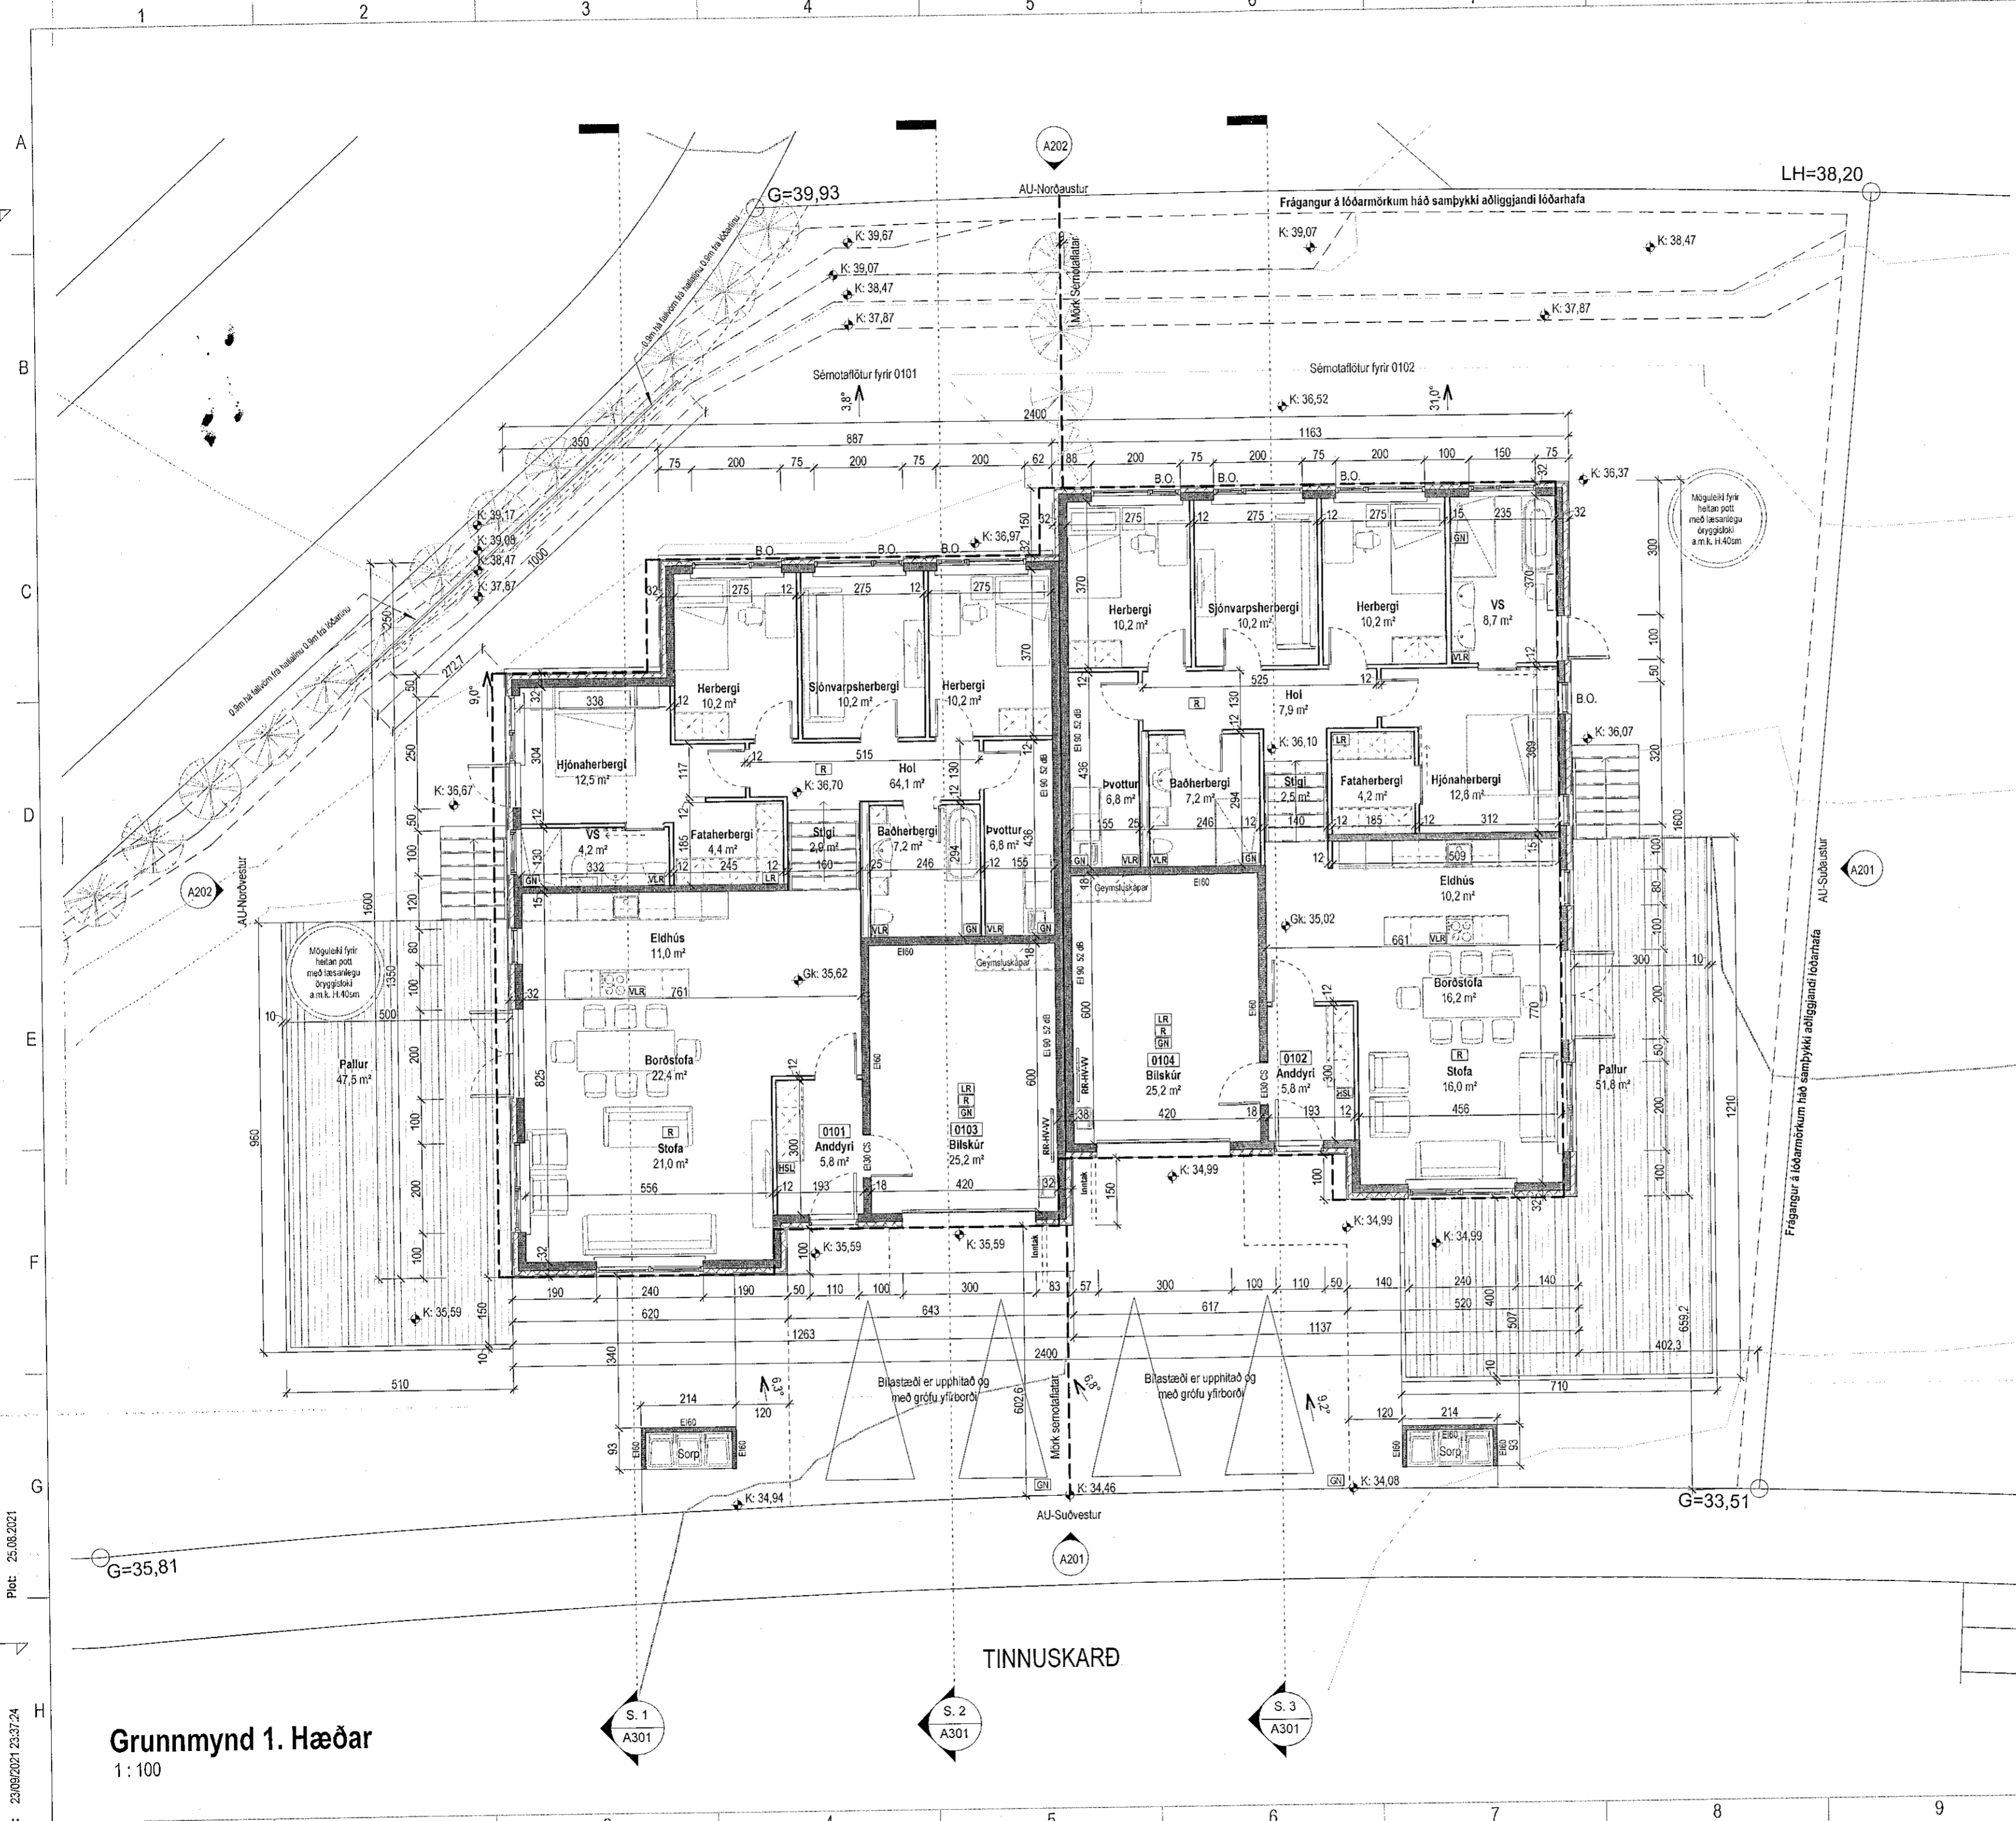

Útg.	Dags.	Lýsing	Nafn
<b>Tákn</b>			
<b>Almenntákn</b>		<b>Brunatákn</b>	
GN	= Gólfniðurfall	⌈	= Stjómstöð brunavörðunarkerfis
PN	= Þakniðurfall	○	= Stigleiðsla inn
SN	= Svalaniðurfall	○	= Stigleiðsla út
LR	= Loftfræsting	○	= Brunaslanga
VLR	= Veikruin loftfræsting	⊙	= Fallistigi við björgunarpop
PL	= Póstluga		
PK	= Póstkassar		
DS	= Dyrasími		
NL	= Neyðaríðs		
HSL	= Handsókkvitatæki		
R	= Reykskynjarí		
BO	= Björgunarpop		
ÚT	= Merktur útgangur		
HV	= Hílaveita		
VV	= Vatnaveita		
RR	= Rafmagnsveita		
ÚK	= Úlitkrani		
⊞	= Bilastæði fyrir fataða		
		<b>Veggir og hæðaskil</b>	
		EI60	
		EI90	
		A-EI60	
		A-EI120	
		REI60	
		REI120	
		A-REIM120	
		Hurðir	
		E30-CS	
		EI30-CS	
		EI60-CS	
		Gluggar	
		E30	

SHS  
14.09.2021  
1:100 0 1 2 3 4 5 m

**AI** ARKITEKT  
Andri Ingólfsson arkitekt ehf.  
Kluukkanima 85 · 112 Reykjavík · Ísland  
S. 847.5338 · andriarkitekt@gmail.com  
Kl. 070388.3089

**Tinnuskarð 32**  
**Hafnarfjörður**

Landnúmer: 227968 Staðgreinir: 1400-1-XXXXXX  
Parhús

**Grunnmynd 1. hæðar**

Aðaluppdrættir	
Hönnun: AI	Verknúmer: 21001R
Verkefnastjóri: AI	Mælikvarði: 1:100
Teiknað: AI	Dagsetning: 24.09.2021
Yfirfarið: AI	Blað: Útgáfa:

Samþykkt:  
Andri Ingólfsson  
Kl. 070388.3089

A101

Plot: 25.08.2021  
Save: 23/09/2021 23:37:24

**Grunnmynd 1. Hæðar**  
1:100

TINNUSKARÐ

S. 1  
A301

S. 2  
A301

S. 3  
A301

Copyright © Alark. Hönnuður áskilur sér allan rétt á teikningum - Fjölöðun er háð skriflegu samþykki