

Öll mál takist/staðfærast á staðnum áður en smíði hefst.
Misræmi í teikningum skal tafarlaust tilkynna hönnuðum.
Teikningar arkitekta skal lesa með teikningum meðhönnuða.

Upprunalegur höfundur: Eyjólfur Valgarðsson

SHs
30.8.22

A	28.08.2022	Aðaluppdrættir - Viðbygging	gs
Útg.	Dags.	Skýring	Br.af.

Verkheiti: **Viðbygging Hlíðarás 43**

Hlíðarás 43 - 221 Hafnarfjörður

Verkhli: **Grunnmynd efri hæð**

Teikninganúmer: **0.01.201**

Verknúmer: **21-02**

Staðgreinir: **1400-1-38500430**

Landeignanúmer: **L207285**

Matshluti: **01**

Mælikvarði: **1 : 100**

Aðalhönnuður / Hönnunarstjóri: **Hallur Kristmundsson**

Teiknaði: **Grétar Snorrason**

Yfirfariði: **hk**


Dagsetning: **28.08.2022**

Útgáfa: **A**

Samþykkt:

Halla

HALLUR KRISTMUNDSSON, hk@arkthing.is	220573-3899	BYGG.FR
GRÉTAR SNORRASON, gs@arkthing.is	060881-4059	BYGG.FR

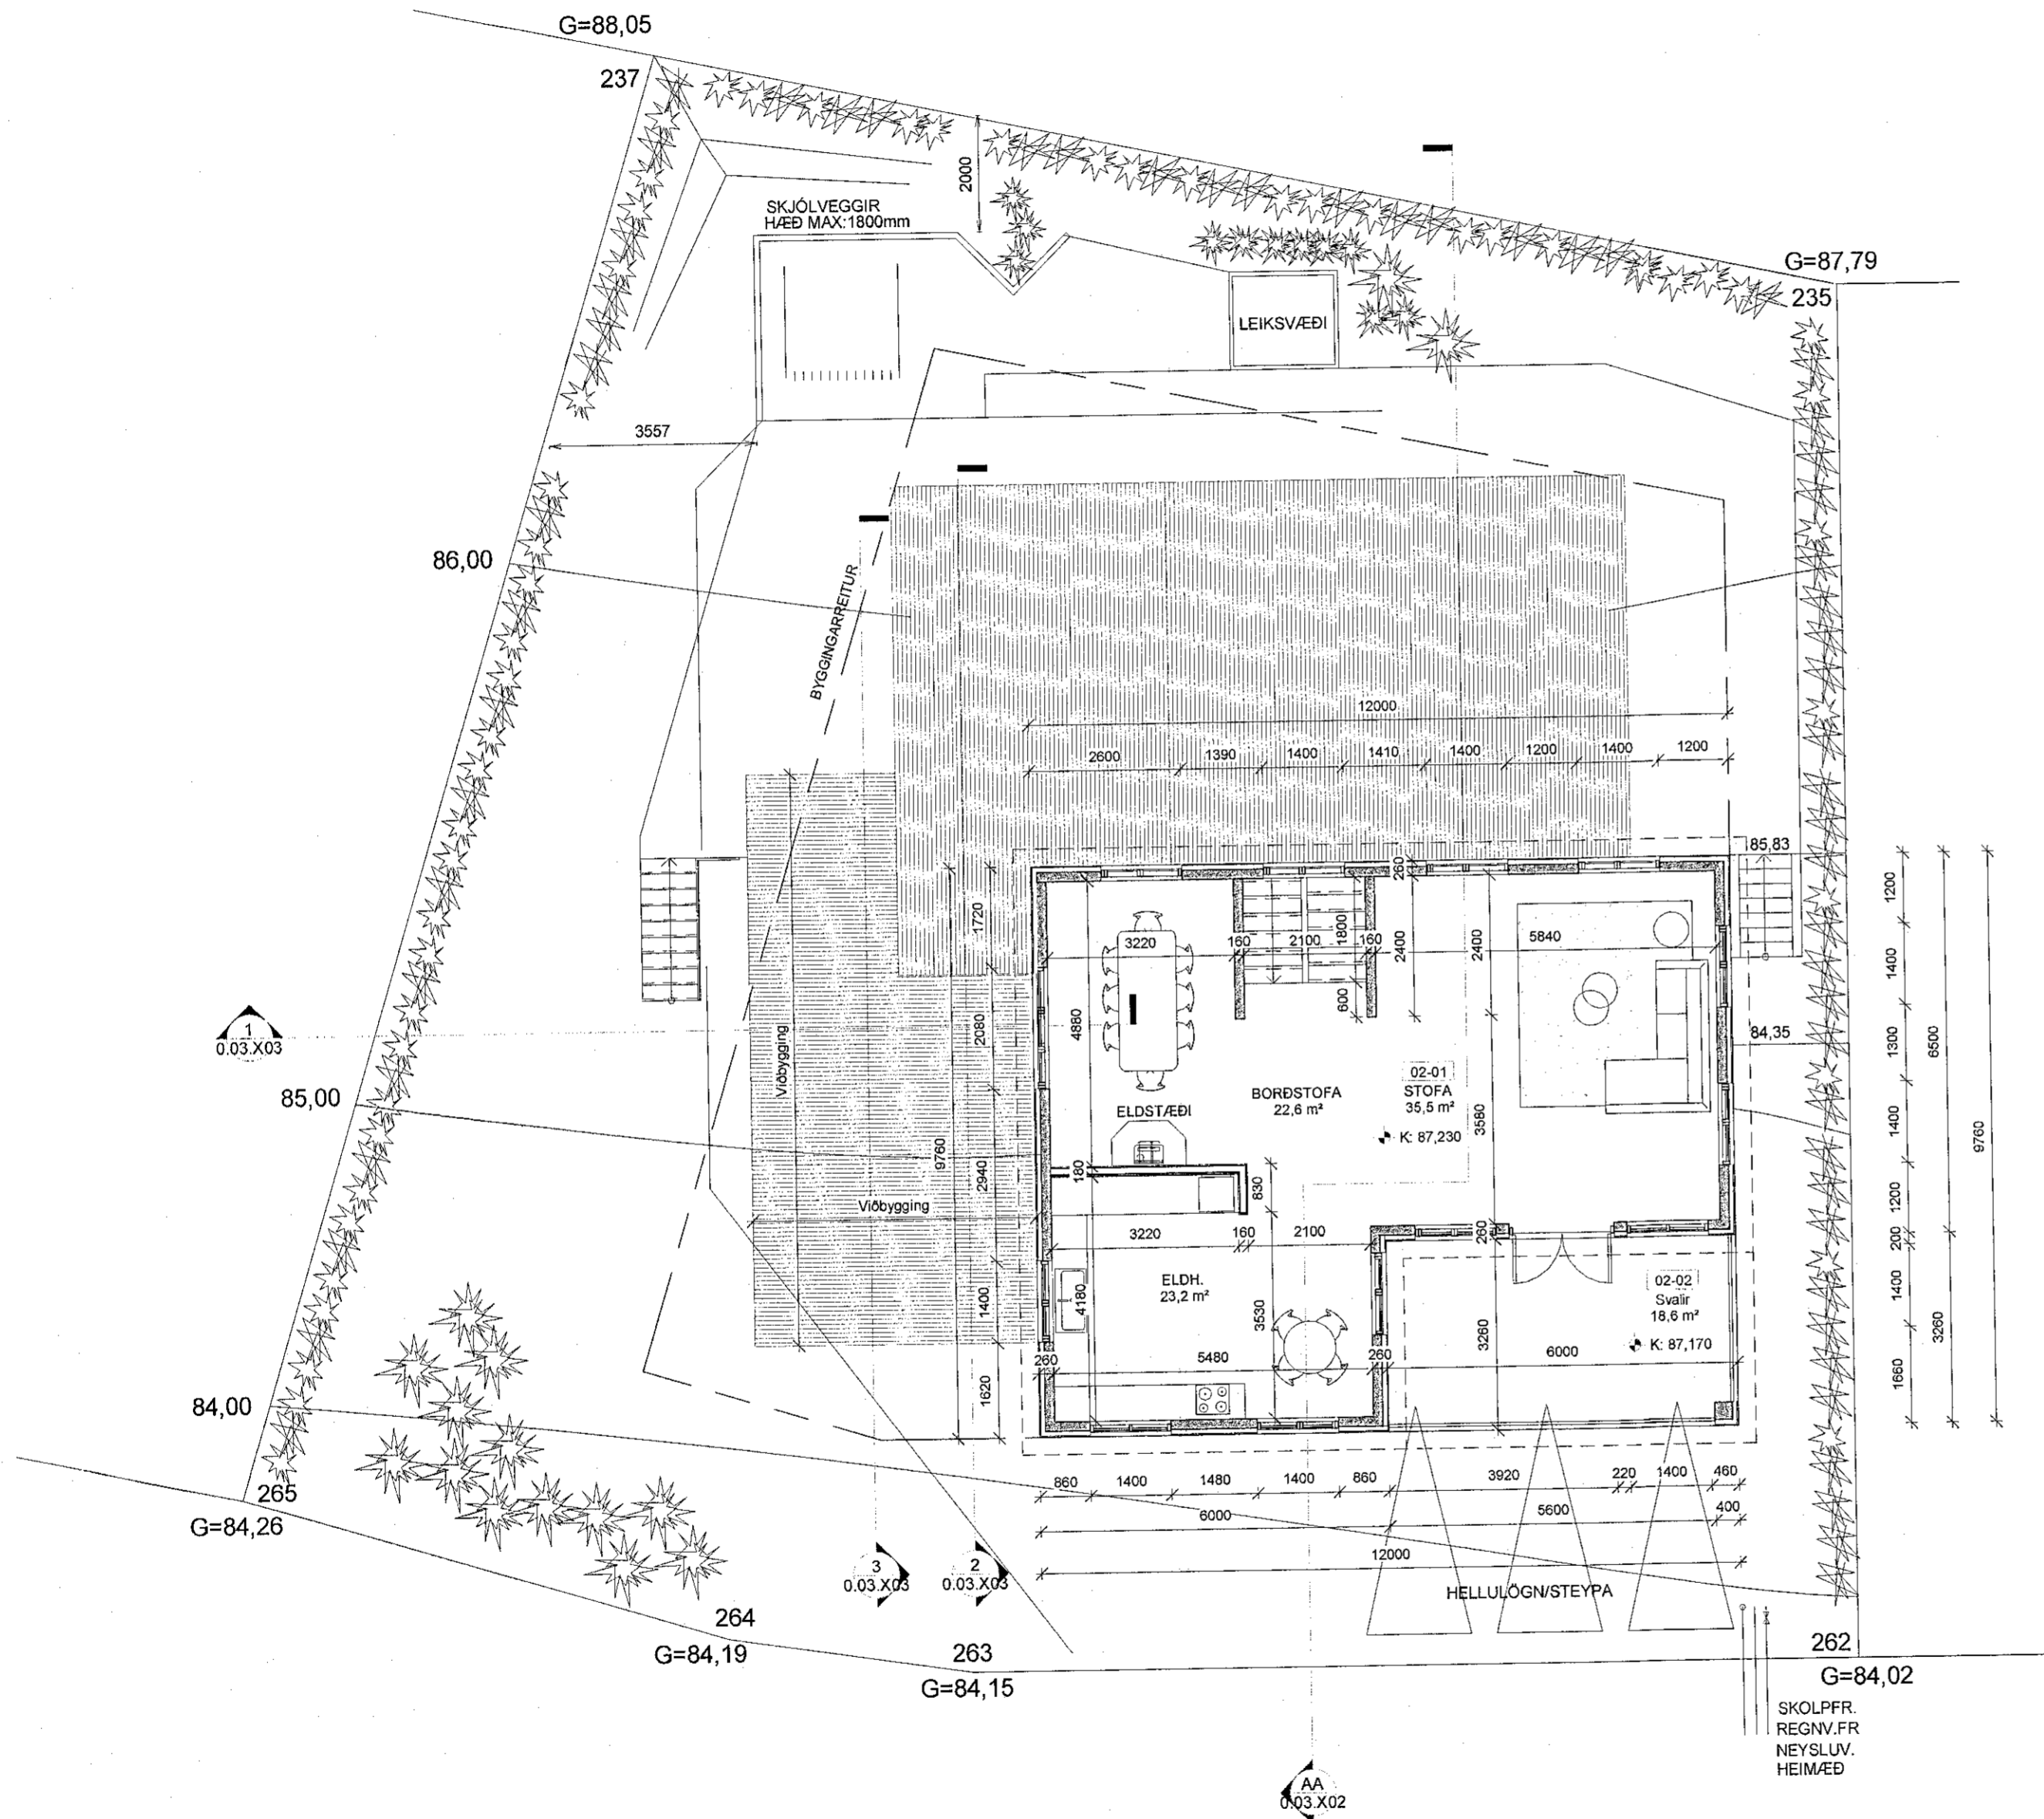

Grunnmynd efri hæð
1:100