

ÚTGÁFUFRILL


NÚMÉR:	DAGS:	SKÝRINGAR:	UNNIÐ:
B	05.03.2019	BREYTING Á AÐKOMU	H.Á.
C	20.04.2019	STÆKKAD HÚS	H.Á.
DAGS:	SAMRÆM HÖNNUÐUR		

Skýringar

- NF = Gólfniðurfali
- LR = Loftfræsting
- BO = Þjörgunarrop
- SL = Handslökkvéltaeki
- PK = Póstkassar
- ÞN = Þakniðurfali
- R = Reykskjnjari
- NL = Neyðarljós
- út = Merktur útgangur
- ☉ = Brunaslanga
- ⚠ = Stjórnstöð "Brunaviðvarunarkerfi"
- 01.01 = Rýmisnúmer
- ⚙ = Bilastæði fyrir fatlaða
- Inntök = Inntök veitna
- ☐ = Felliástigi
- ⬇ = Reyklosun

Brunatákn

- E160 = Veggir
- E190
- A-E160
- A-E1120
- RE160
- RE1120
- A-REIM120
- A-RE190 = Hæðaskil
- E-CS30 = Hurðir
- EI-CS30
- EI-CS60
- E30 = Gluggar

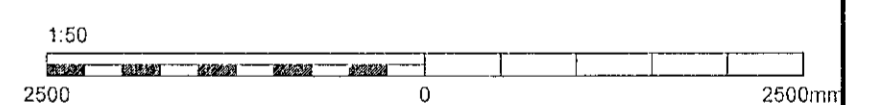

V.H.Á. Verkfræðistofa

Suðurlandsbraut 46
108 REYKJAVÍK
SÍMI: 534 8815 / 897 8132
NETFANG: haukur@vha.is
kt: 560600-3050
HEIMASÍÐA: www.vha.is

HEITI VERKS:

HRINGHELLA 7
HAFNARFIRÐI


HEITI TEIKNINGAR:

BYGGINGARLÝSING
GRUNNMYND 1. HÆÐAR

MKV: 1:100	DAGS: JAN 19	VERK NR: 18-052	
TEIKNAD. H.Á.	YFIRFARID H.Á.	SAMPYKKT H.Á.	NR. TEIKNINGAR
DAGS undirskr: 29.04.'19	NAFNI HÖNNUÐAR: Ívar Hauksson kt: 110383-5339		1
UNDIRSKR. HÖNNUÐAR: <i>Ívar Hauksson</i>	ÚTGÁFA		D

SHS
21.9.22

Digitally signed by
Ólafur Þ. Hauksson
DN: cn=Ólafur Þ.
Hauksson, o=Ólafur Þ.
Hauksson, ou=Byggingar
Lýsing, email=olafur@vha.is,
c=IS

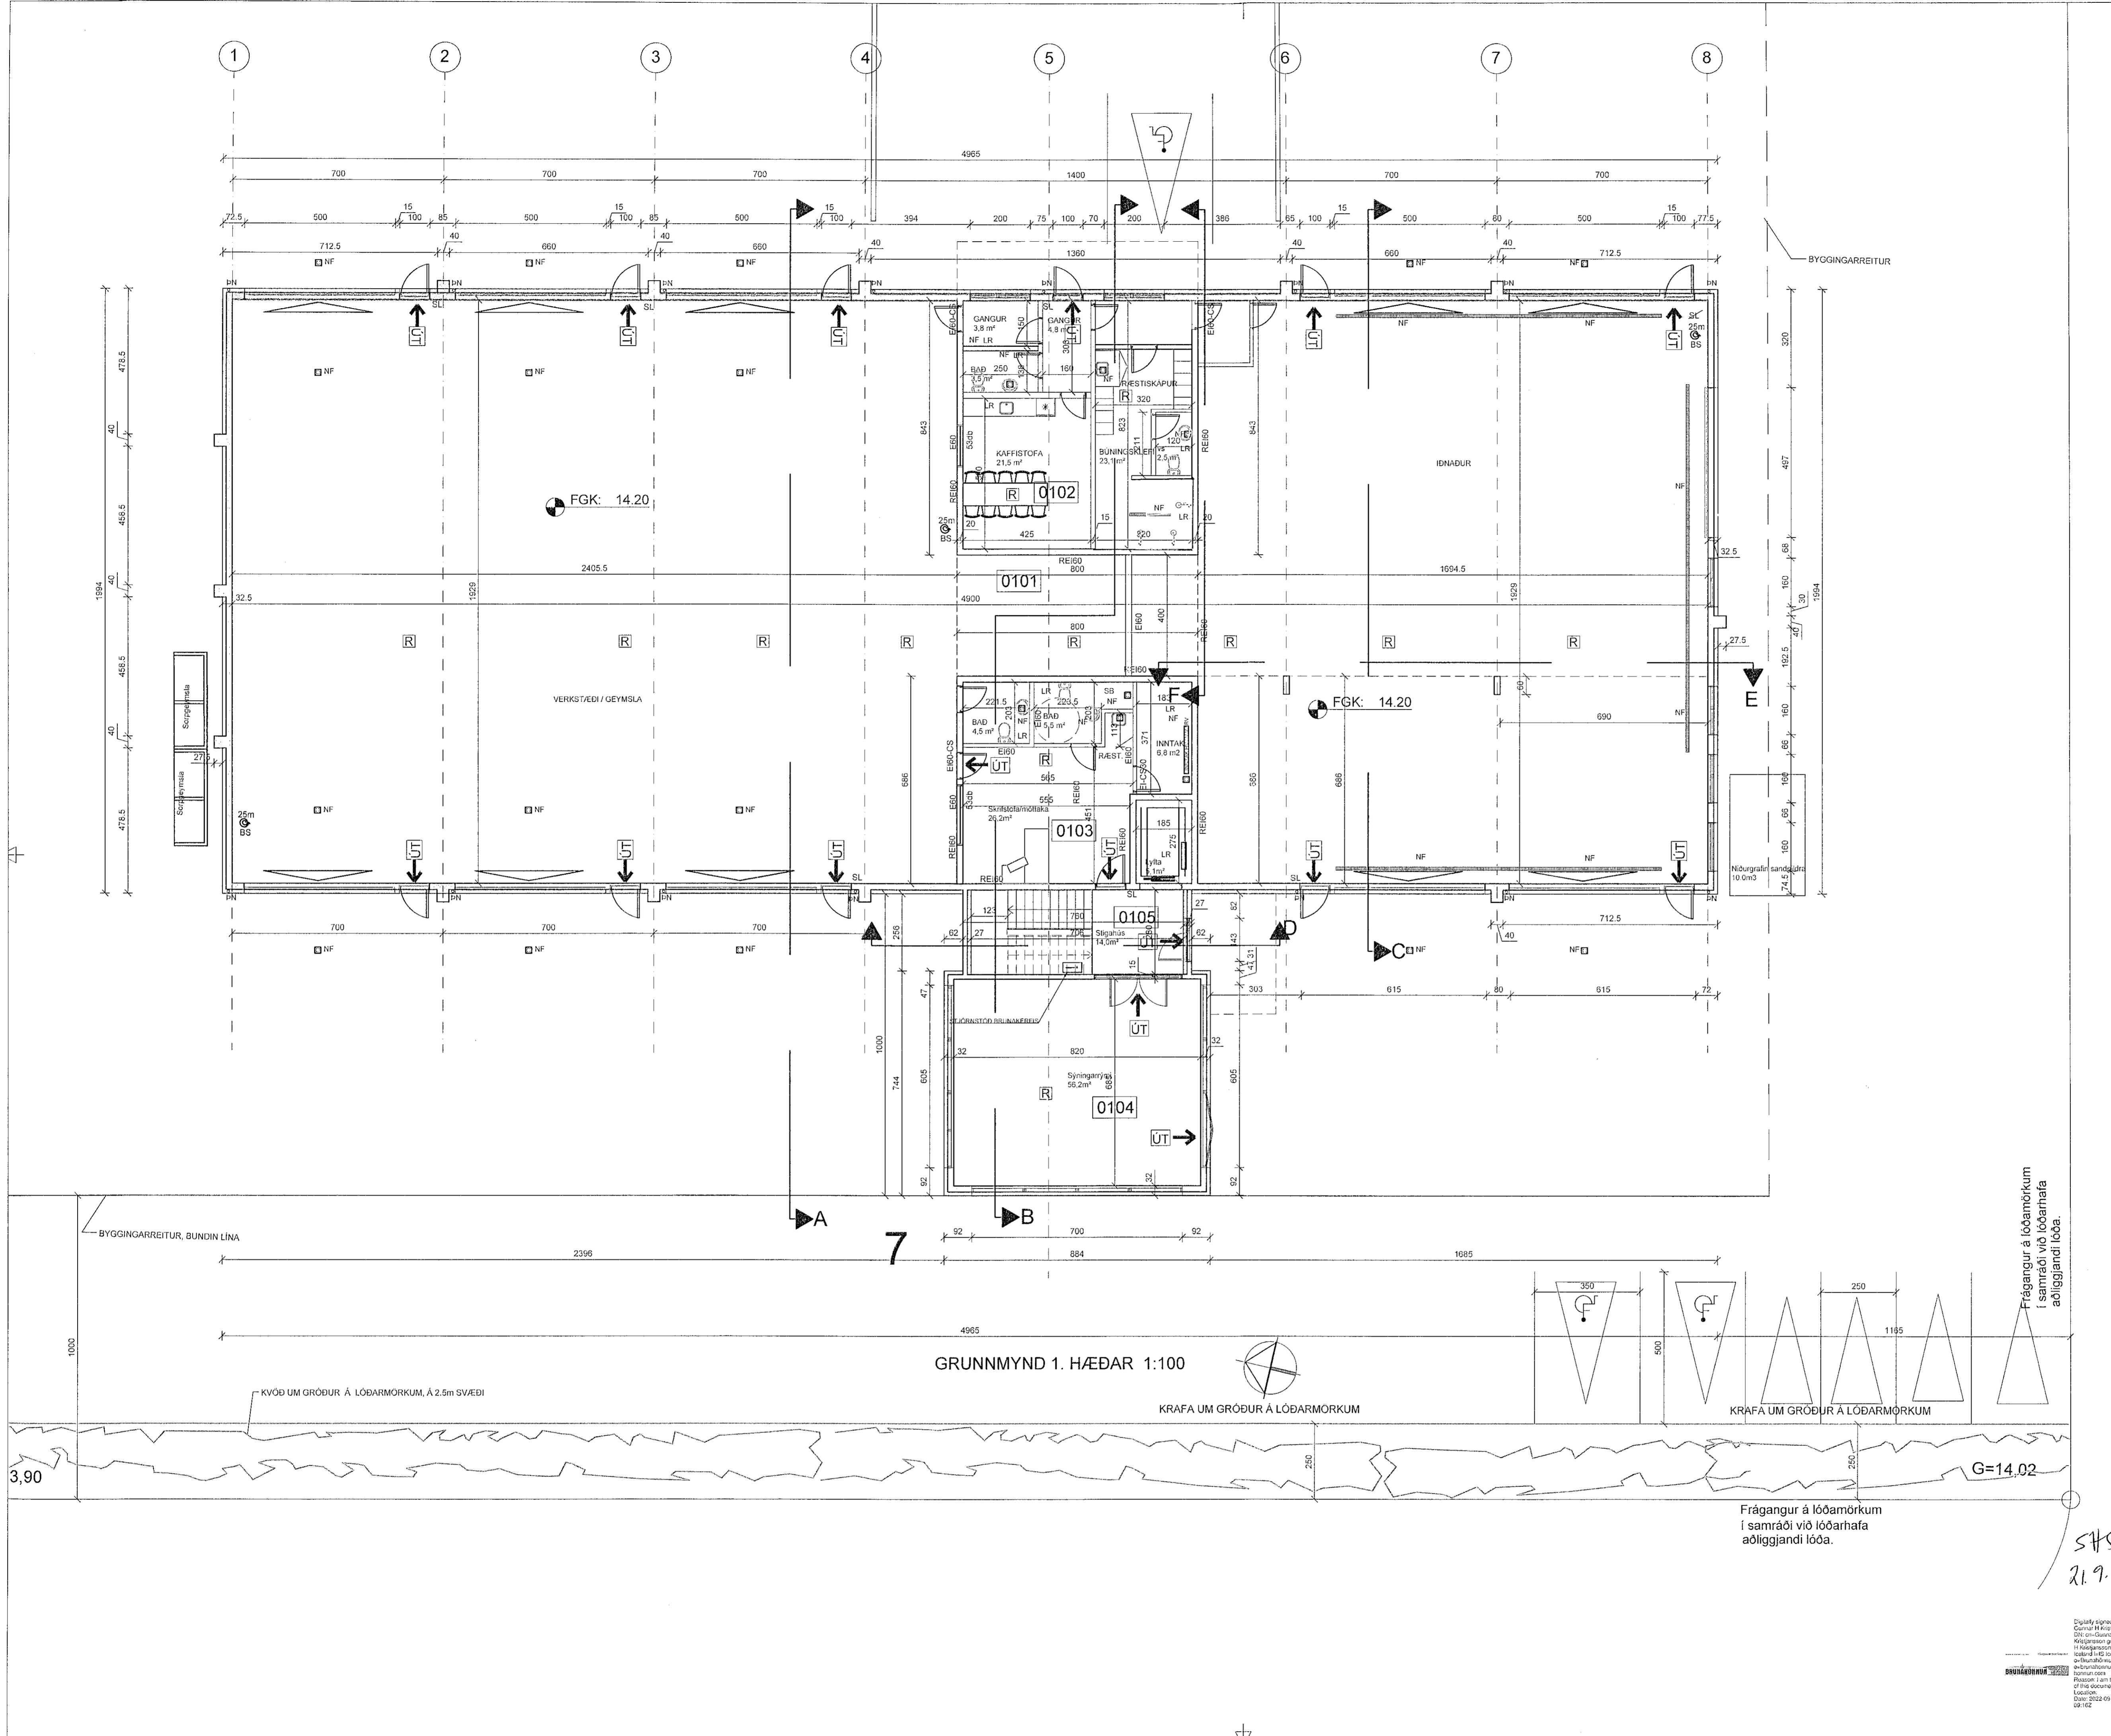

GRUNNMYND 1. HÆÐAR 1:100

KRAFA UM GRÖÐUR Á LÖÐARMÖRKUM

KRAFA UM GRÖÐUR Á LÖÐARMÖRKUM

Frágangur á lóðarmörkum
í samráði við lóðarhafa
aðliggjandi lóða.

G=14.02

3.90

KVÖÐ UM GRÖÐUR Á LÖÐARMÖRKUM, Á 2.5m SVÆÐI

BYGGINGARREITUR, BUNDIN LÍNA

BYGGINGARREITUR