

Samþykkt þann
21. SEP. 2022
Byggingarfulltrúi / Húsnáðsábyrging
Hilmar Þorvaldur

ÚTGÁFUFERILL


| NÚMÉR: | DAGS: | SKÝRINGAR: | UNNIÐ: |
|--------|------------|-------------------|--------|
| B | 05.03.2019 | BREYTING Á AÐKOMU | H.Á. |
| C | 20.04.2019 | STÆKKAD HÚS | H.Á. |
| DAGS: | | SAMRÆM HÖNNUÐUR | |

Skýringar

- NF = Gólfniðurfall
- LR = Lofttræsting
- BO = Björgunarcp
- SL = Handslökkvitæki
- PK = Póstkassar
- PN = Þakniðurfall
- RI = Reykskjnjari
- NL = Neyðarljós
- út = Merktur úlgangur
- ☉ = Brunaslanga
- ! = Stjörnstoð "Brunaviðvörðunarkerfi"
- 01.01 = Rýmisnúmer
- ☒ = Bítastæði fyrir fattaða
- Inntök = Inntök veitna
- ☐ = Felliðstigi
- △ = Reyklosun

Brunatákn

- E160 = Veggir
- E190
- A-E160
- A-E1120
- RE160
- RE1120
- A-RE1120
- A-RE190 = Hæðaskil
- E-CS30 = Hurðir
- EI-CS30
- EI-CS60
- E30 = Gluggar

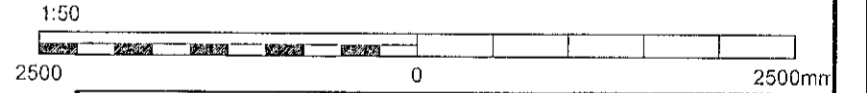

V.H.Á. Verkfræðistofa

Suðurlandsbraut 46
108 REYKJAVÍK
Sími: 534 8815 / 897 8132
NETFANG: haukur@vha.is
t: 560600-3050
HEIMASÍÐA: www.vha.is


HEITI VERKS:
**HRINGHELLA 7
HAFNARFIRÐI**

HEITI TEIKNINGAR:
**SNID
LÓÐ, YFIRLITSMYND**

| MKV: | DAGS: | VERK NR: | |
|---------------------|---------------------------------|-----------|-----------------|
| 1:200 | JAN 19 | 18-052 | |
| TEIKNAD: | YFIRFARID: | SAMÞYKKT: | NR. TEIKNINGAR: |
| H.Á. | H.Á. | H.Á. | 4 |
| DAGS. undirskr. | NAFN HÖNNUÐAR: | | |
| 29.04.'19 | Ívar Hauksson t: 110383-5339 | | |
| UNDIRSKR. HÖNNUÐAR: | ÚTGÁFA: | | |
| <i>[Signature]</i> | C | | |

SHS
21.9.22

Digitally signed by
Guðna H. Friðgústsson
DN: cn=Guðna H.
Friðgústsson, o=Guðna
H. Friðgústsson, ou=V.H.Á.
Verkfræðistofa, email=guðna@vha.is
Reason: I am the author
of this document
Location: Reykjavík
Date: 2022.09.13
08:56Z

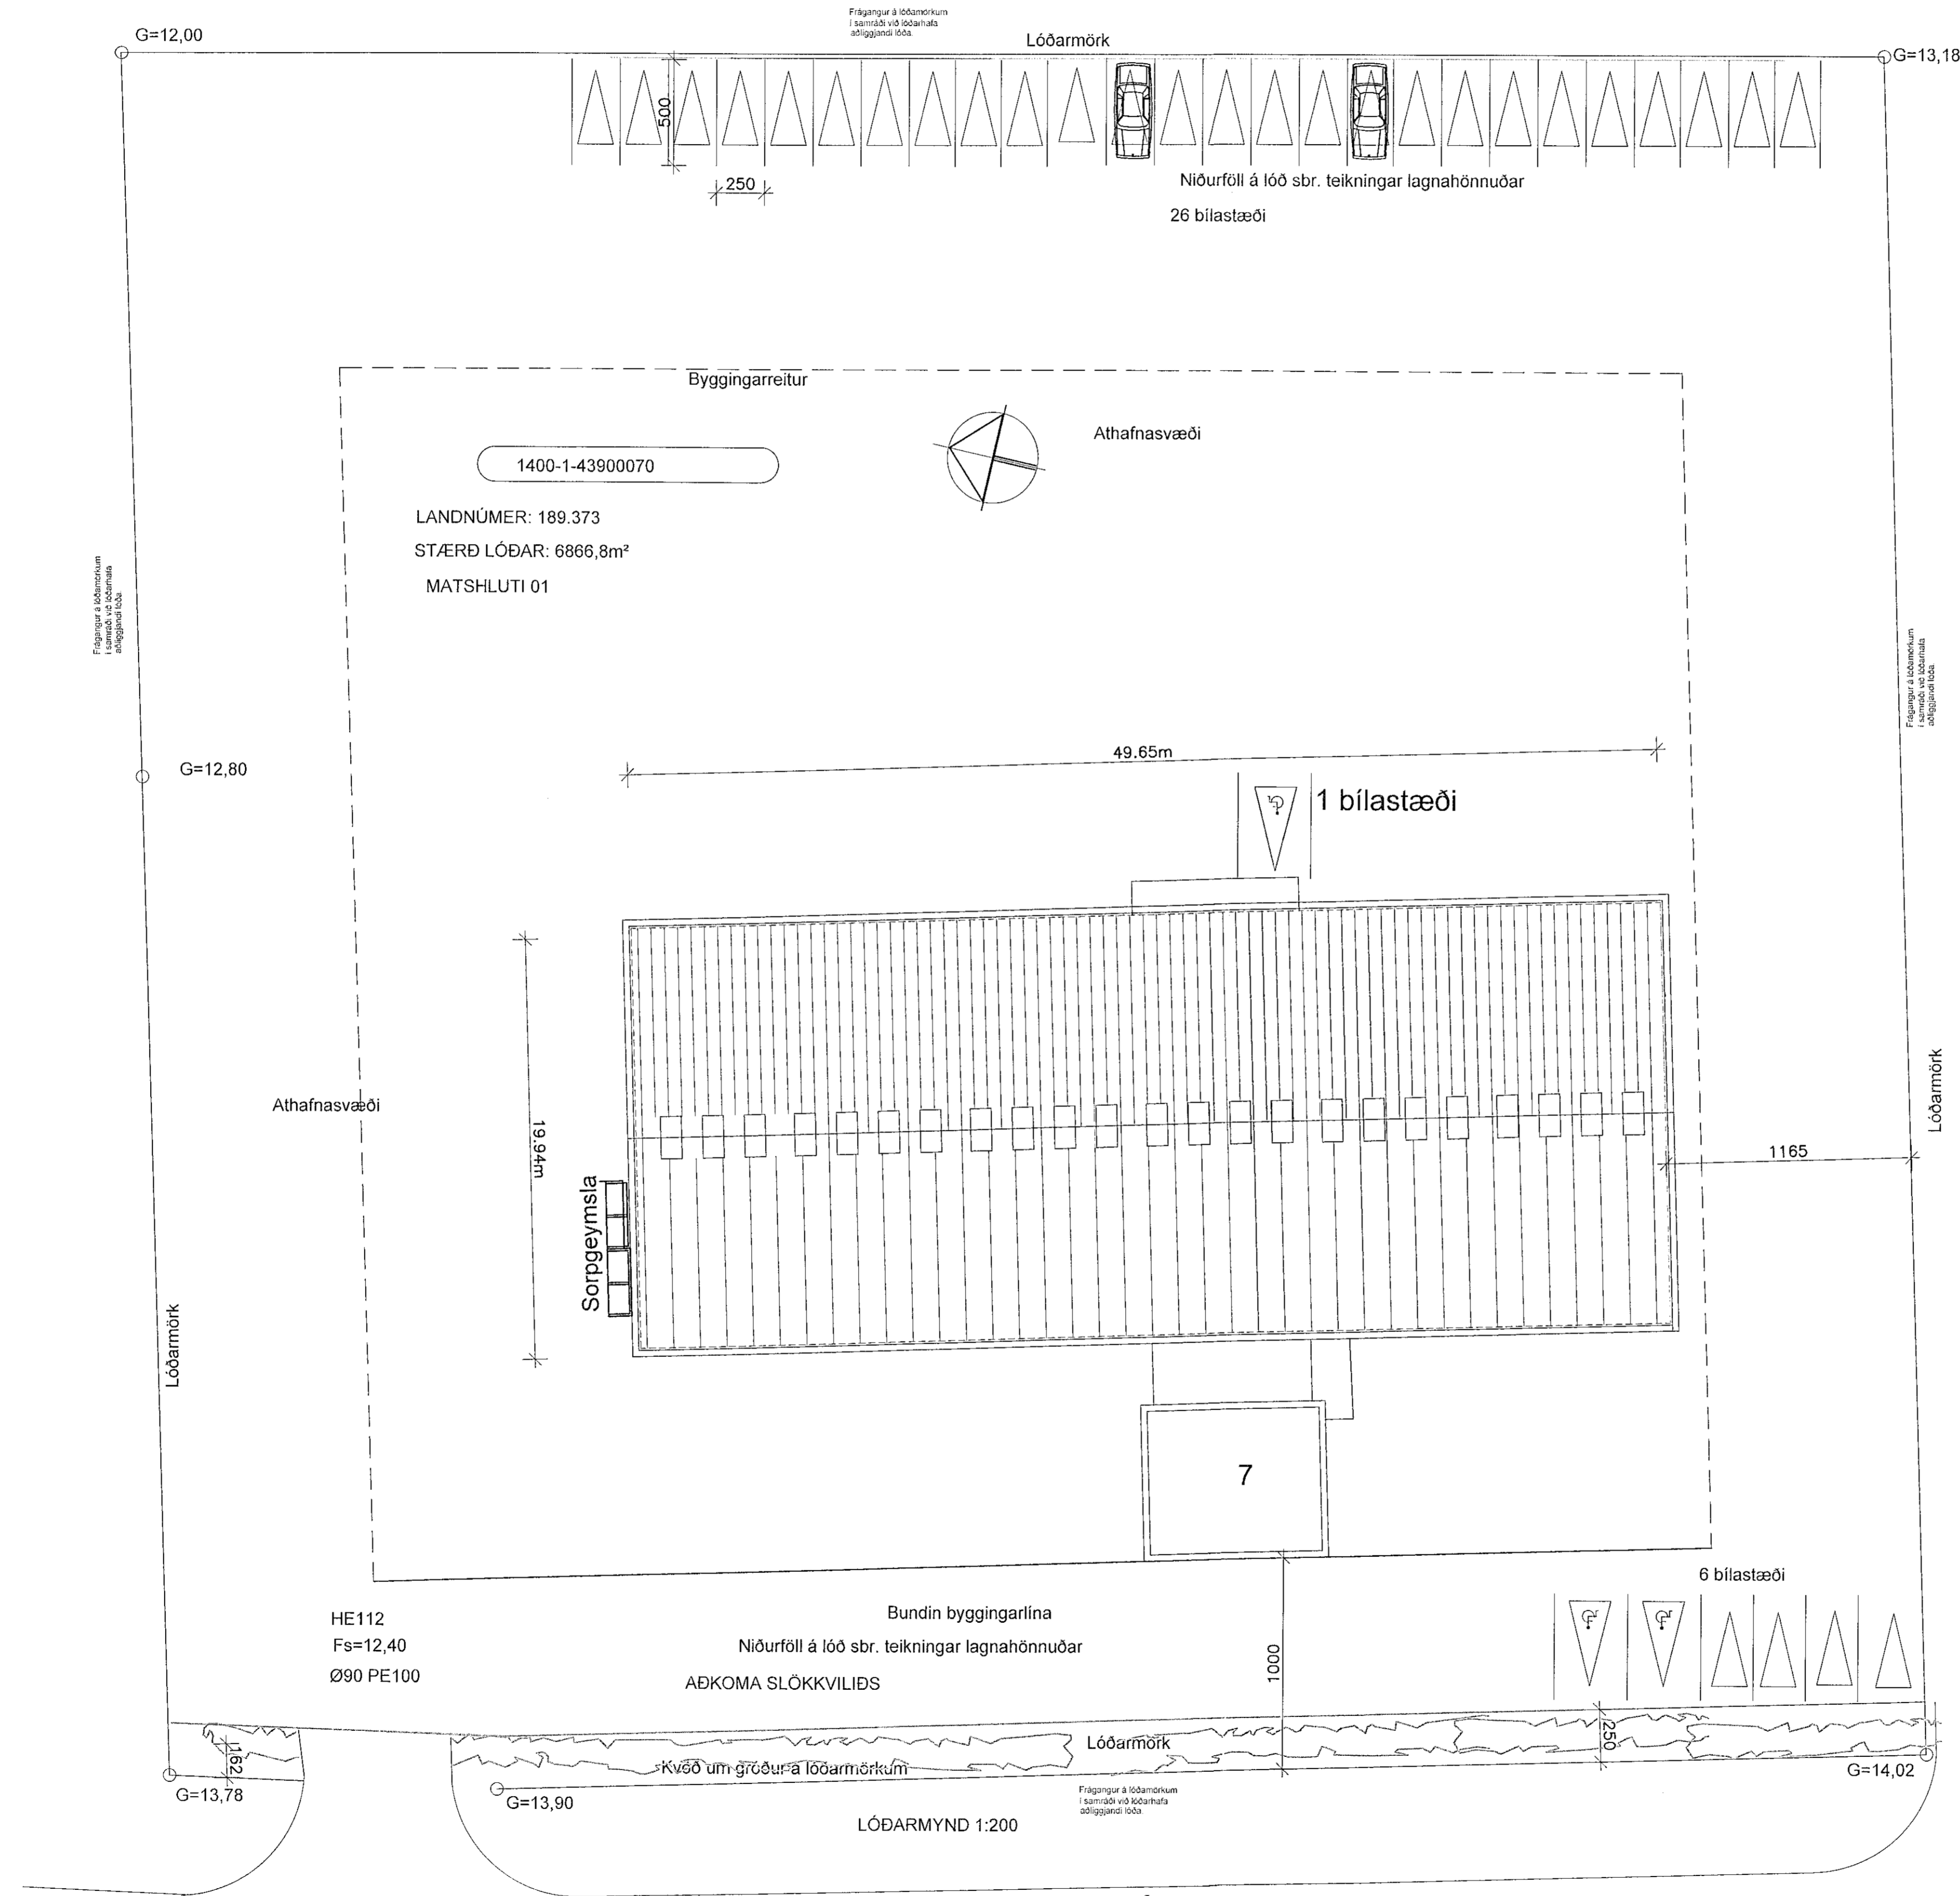

LÓÐARMYND 1:200

HRINGHELLA **LÓÐARYFIRLIT, 1:200**