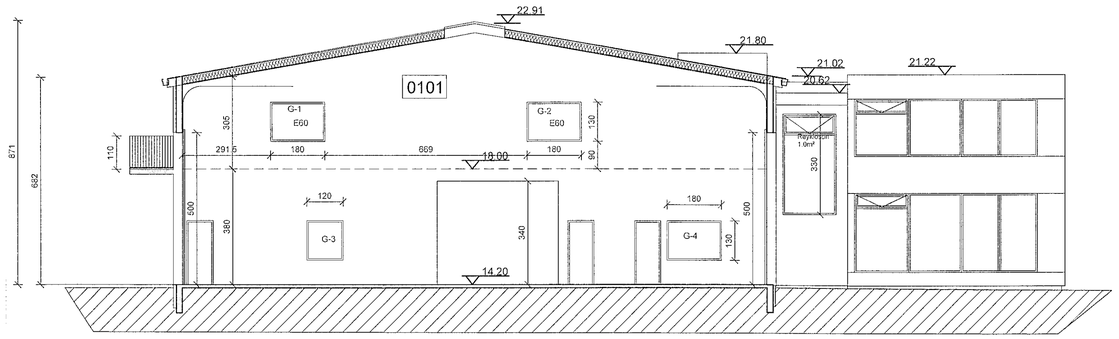

SNIÐ, A-A 1:100

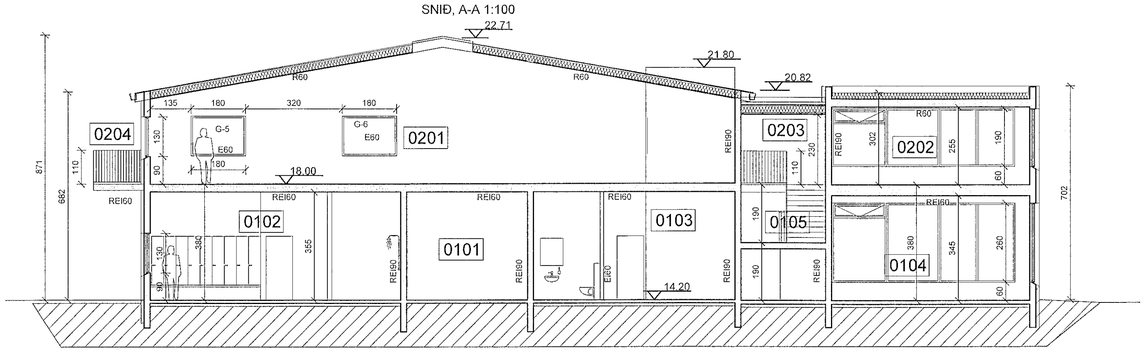

SNIÐ, B-B 1:100

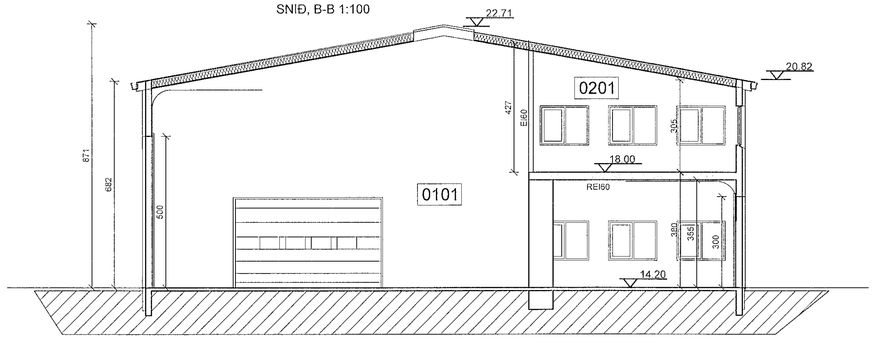

SNIÐ, C-C 1:100

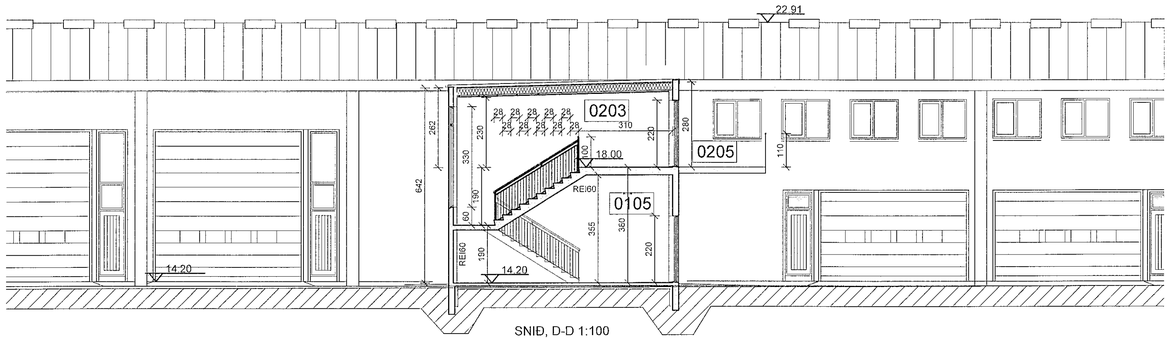

SNIÐ, D-D 1:100

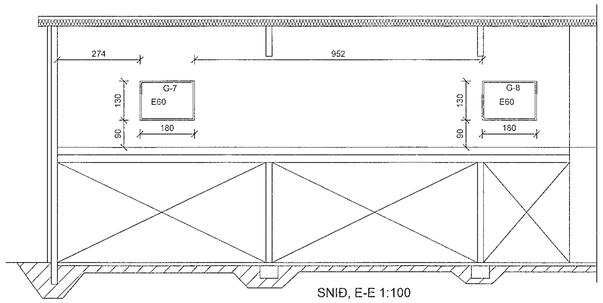

SNIÐ, E-E 1:100

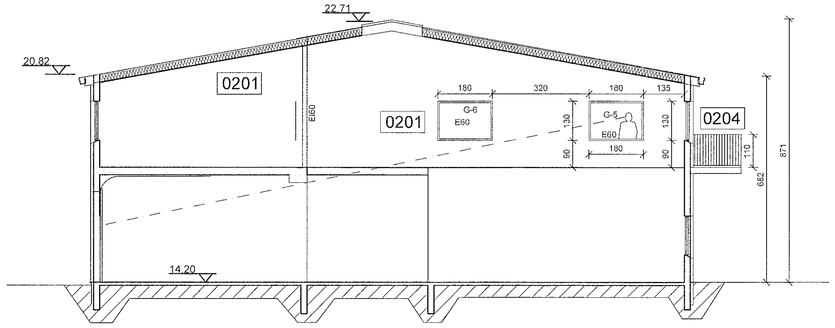

SNIÐ, F-F 1:100

Skráningartafla: Hringhella 7 Hafnarfirði
Landnúmer: 189373
Matshlutanúmer: 01
Útgáfa: 4.01E
Skrásetjari: Haukur Ásgeirsson
Kennitala: 3.012.554.629
Dags.: 2.4.2019

Uppskipting og lýsing D0 Lokun	D1 Rými hæð-nr0	D2 Notkun texti	D3 Höfuð-flokkun	D4 Eignar-hald	Stærðir D5 Brúttóflötur m²	D5M Mátflötur m²	D6 Stigar m²	D7 Op m²	D8 Eiðtöflötur m²	D9 Brúttóflötur sh < 1,9	D10a Sakarhæð min	D10b Sakarhæð max	D11 Brúttó rúmmál m³	D12 Nettóflötur m²	D16 Birt flatarmál m²	Reiknitala skiptarúmmáls	D17 Skipta-rúmmál m³
		Matshluti			1.444,2	0,0	12,2	18,1	1.426,1	0,0			8.967,4	1.313,3	1.426,1		8.126,546
		Botn											215,0				
	01	**1.Hæð**			1.075,0	0,0	12,2	0,0	1.075,0	0,0			7.425,4	993,8	1.075,0		
A	0101	**Verkstæði / geymsl**	N	0101	865,8				865,8		3,80	8,71	6.620,6	816,3	865,8	7,65	6.244,695
A	0102	**Aðstaða starfsfólks**	N	0101	68,2				68,2		3,80	3,80	259,2	59,2	68,2	3,80	224,960
A	0103	**Skrifstofa**	N	0101	47,9				47,9		3,80	3,80	182,0	43,0	47,9	3,80	163,400
A	0104	**Sýningarsalur**	N	0101	64,9				64,9		3,80	3,80	246,6	56,2	64,9	3,80	213,560
A	0105	**Stigahús**	U	0101	28,2		12,2		26,2		3,80	5,20	117,0	19,1	28,2	4,15	79,265
	02	**2.Hæð**			369,2	0,0	0,0	18,1	351,1	0,0			1.347,0	319,5	351,1		
A	0201	**Geymsla**	N	0101	276,1				276,1		3,05	4,91	1.069,9	254,1	276,1	3,86	980,626
A	0202	**Geymsla**	N	0101	64,9				64,9		3,02	3,02	196,0	56,2	64,9	3,02	169,724
A	0203	**Stigahús**	U	0101	28,2			18,1	10,1		2,62	3,80	84,1	9,2	10,1	2,98	27,416
C	0204	**Svalir**	S	0101	12,8				12,8							1,00	12,800
C	0205	**Svalir**	S	0101	9,9				9,9							1,00	9,900

Athugasemdir

Sorpgeymsla er utan skráningar

Samelgnir sumra

Eignarhald

Eignar-hald	Notkun texti	Birt flatarmál m²	Skiptarúmmál Séreign m³	Séreign og sameign m³
0101	**Verkstæði / geymsl**	1.426,1	8.126,546	8.126,546
	Alls	1.426,1	8.126,546	8.126,546

Varmatapsútreikningur Hringhella 7 Dags. 07.02.2019 Nafn V.H.Á.

Reiknað varmatap húss	Þykkt einangr. mm	ΔT 35 m2	ΔT	W/m2°K	W	W/K
Steyptir veggir ein/utan/niðr	125	918,0	35	32130	0,29	9318	266,22
Innveggir að jörð	100		15		0,39		
Gluggar		110,0	35	3850	1,50	5775	165,00
Hurðir		232,0	35	8120	1,50	12180	348,00
Þak	225	1080,0	35	37800	0,20	7560	216,00
Gólf á fyllingu	100	1075,0	15	16125	0,23	3709	105,96
						38511	1.101,18
Kuldabrýr		m					
Jár.kuldabr. Við plötuskil (ein. að hluta)			35		0,60		
Járn. Kuldabr. Við útv/innv. (ein. að hluta)			35		0,41		
Kuldabr. Við svalir / stiga		18,0	35	630	0,83	523	14,94
Kuldabr. Við glugga		220,0	35	7700	0,04	308	8,80
Kuldabr. Við hurðir		160,0	35	5600	0,04	224	6,40
Sökkull undir útveggi		168,0	35	5880	0,48	2822	80,64
Sökkull undir innveggi		48,0	15	720	0,46	331	9,46
						4209	120,24
Heildarvarmatap			Í LAGI			42750 W	
Veginn meðaltal útveggir/glugga/hurðir			Í LAGI			0,62 W/m2°K	
Fermetrar húss						144,49	
Heildarvarmatap á fermetra húss						8,46 W/m2°C	

Kröfur byggingareglugerðar	Reiknað varmatap húss m2	ΔT	W/m2°K	W
Steyptir veggir ein/utan/niðr	918	35	32130	0,40	12852
Innveggir að jörð		15		0,40	
Gluggar	110	35	3850	2,00	7700
Hurðir	232	35	8120	3,00	24360
Þak	1080	35	37800	0,20	7560
Gólf á fyllingu	1075	15	16125	0,30	4838

Allur rauður texti í dökkgulum reit farist á aðalteikningu	Einangr. mm	Orkurammi W	57310
Steyptir veggir ein/utan/niðr	0,29	125	Heildar varmatap á fermetra húss
Innveggir að jörð	0,39	100	8,46 W/m2°C
Gluggar	1,50		
Hurðir	1,50		
Þak	0,20	225	
Gólf á fyllingu	0,23	100	

Heildarvarmatap	57310 W	Kröfur byggingarreglugerðar	
Veginn meðaltal útveggir/glugga/hurðir	0,85 W	Kröfur byggingarreglugerðar	
		Krafa/Rauna≥10C	134,06 %

SHS 21.9.22

Digitally signed by Gunnar H Kristjansson
DN: cn=Gunnar H Kristjansson, gn=Gunnar H Kristjansson, c=IS, loc=Iceland, l=IS-Iceland, o=Efnisgæðaeftirlit, ou=brunahonnun@brunahonnun.com
Reason: I am the author of this document
Location:
Date: 2022-09-13 09:50Z

Samþykkt bann
21. SEP. 2022
Byggingarfulltrúinn í Hafnarfirði

ÚTGÁFUFERILL

NÚMER:	DAGS.	SKÝRINGAR:	UNNIÐ:
B	05.03.2019	BREYTING Á AÐKOMU	H.Á.
C	20.04.2019	STÆKKAÐ HÚS	H.Á.
D	20.04.2019	SNIÐ E OG F	H.Á.
DAGS.		SAMRÆMI HÖNNUÐUR	

1:50
2500 0 2500/mm

V.H.Á. Verkfræðistofa
Suðurlandsbraut 46
108 REYKJAVÍK
SÍMI: 534 8815 / 897 8132
NETFANG: haukur@vha.is
kt: 560600-3050
HEIMASÍÐA: www.vha.is

HEITI VERKS:
HRINGHELLA 7
HAFNARFIRÐI

HEITI TEIKNINGAR:
SKRÁNINGARTAFLA
VARMATAPSÚTREIKNINGAR
SNIÐ A, B, C, D

MKV: 1:100	DAGS. JAN 19	VERK NR. 18-052	
TEIKNAÐ: H.Á.	YFIRFARIÐ H.Á.	SAMÞYKKT H.Á.	NR. TEIKNINGAR
DAGS.undirskr. 13.06.19	NAFN HÖNNUÐAR Ívar Hauksson kt: 110383-5339		5
UNDIRSKR.HÖNNUÐAR			ÚTGÁFA D

© 2018 VERK Virkjaleyfisgjalla 7 Hafnarfirði25.12.2021 Hringhella 7 aðaluppdrátt staðsetning nýs íbúðarhúss