


EKKI TIL UMSÓKNAR

EKKI TIL UMSÓKNAR

EKKI TIL UMSÓKNAR

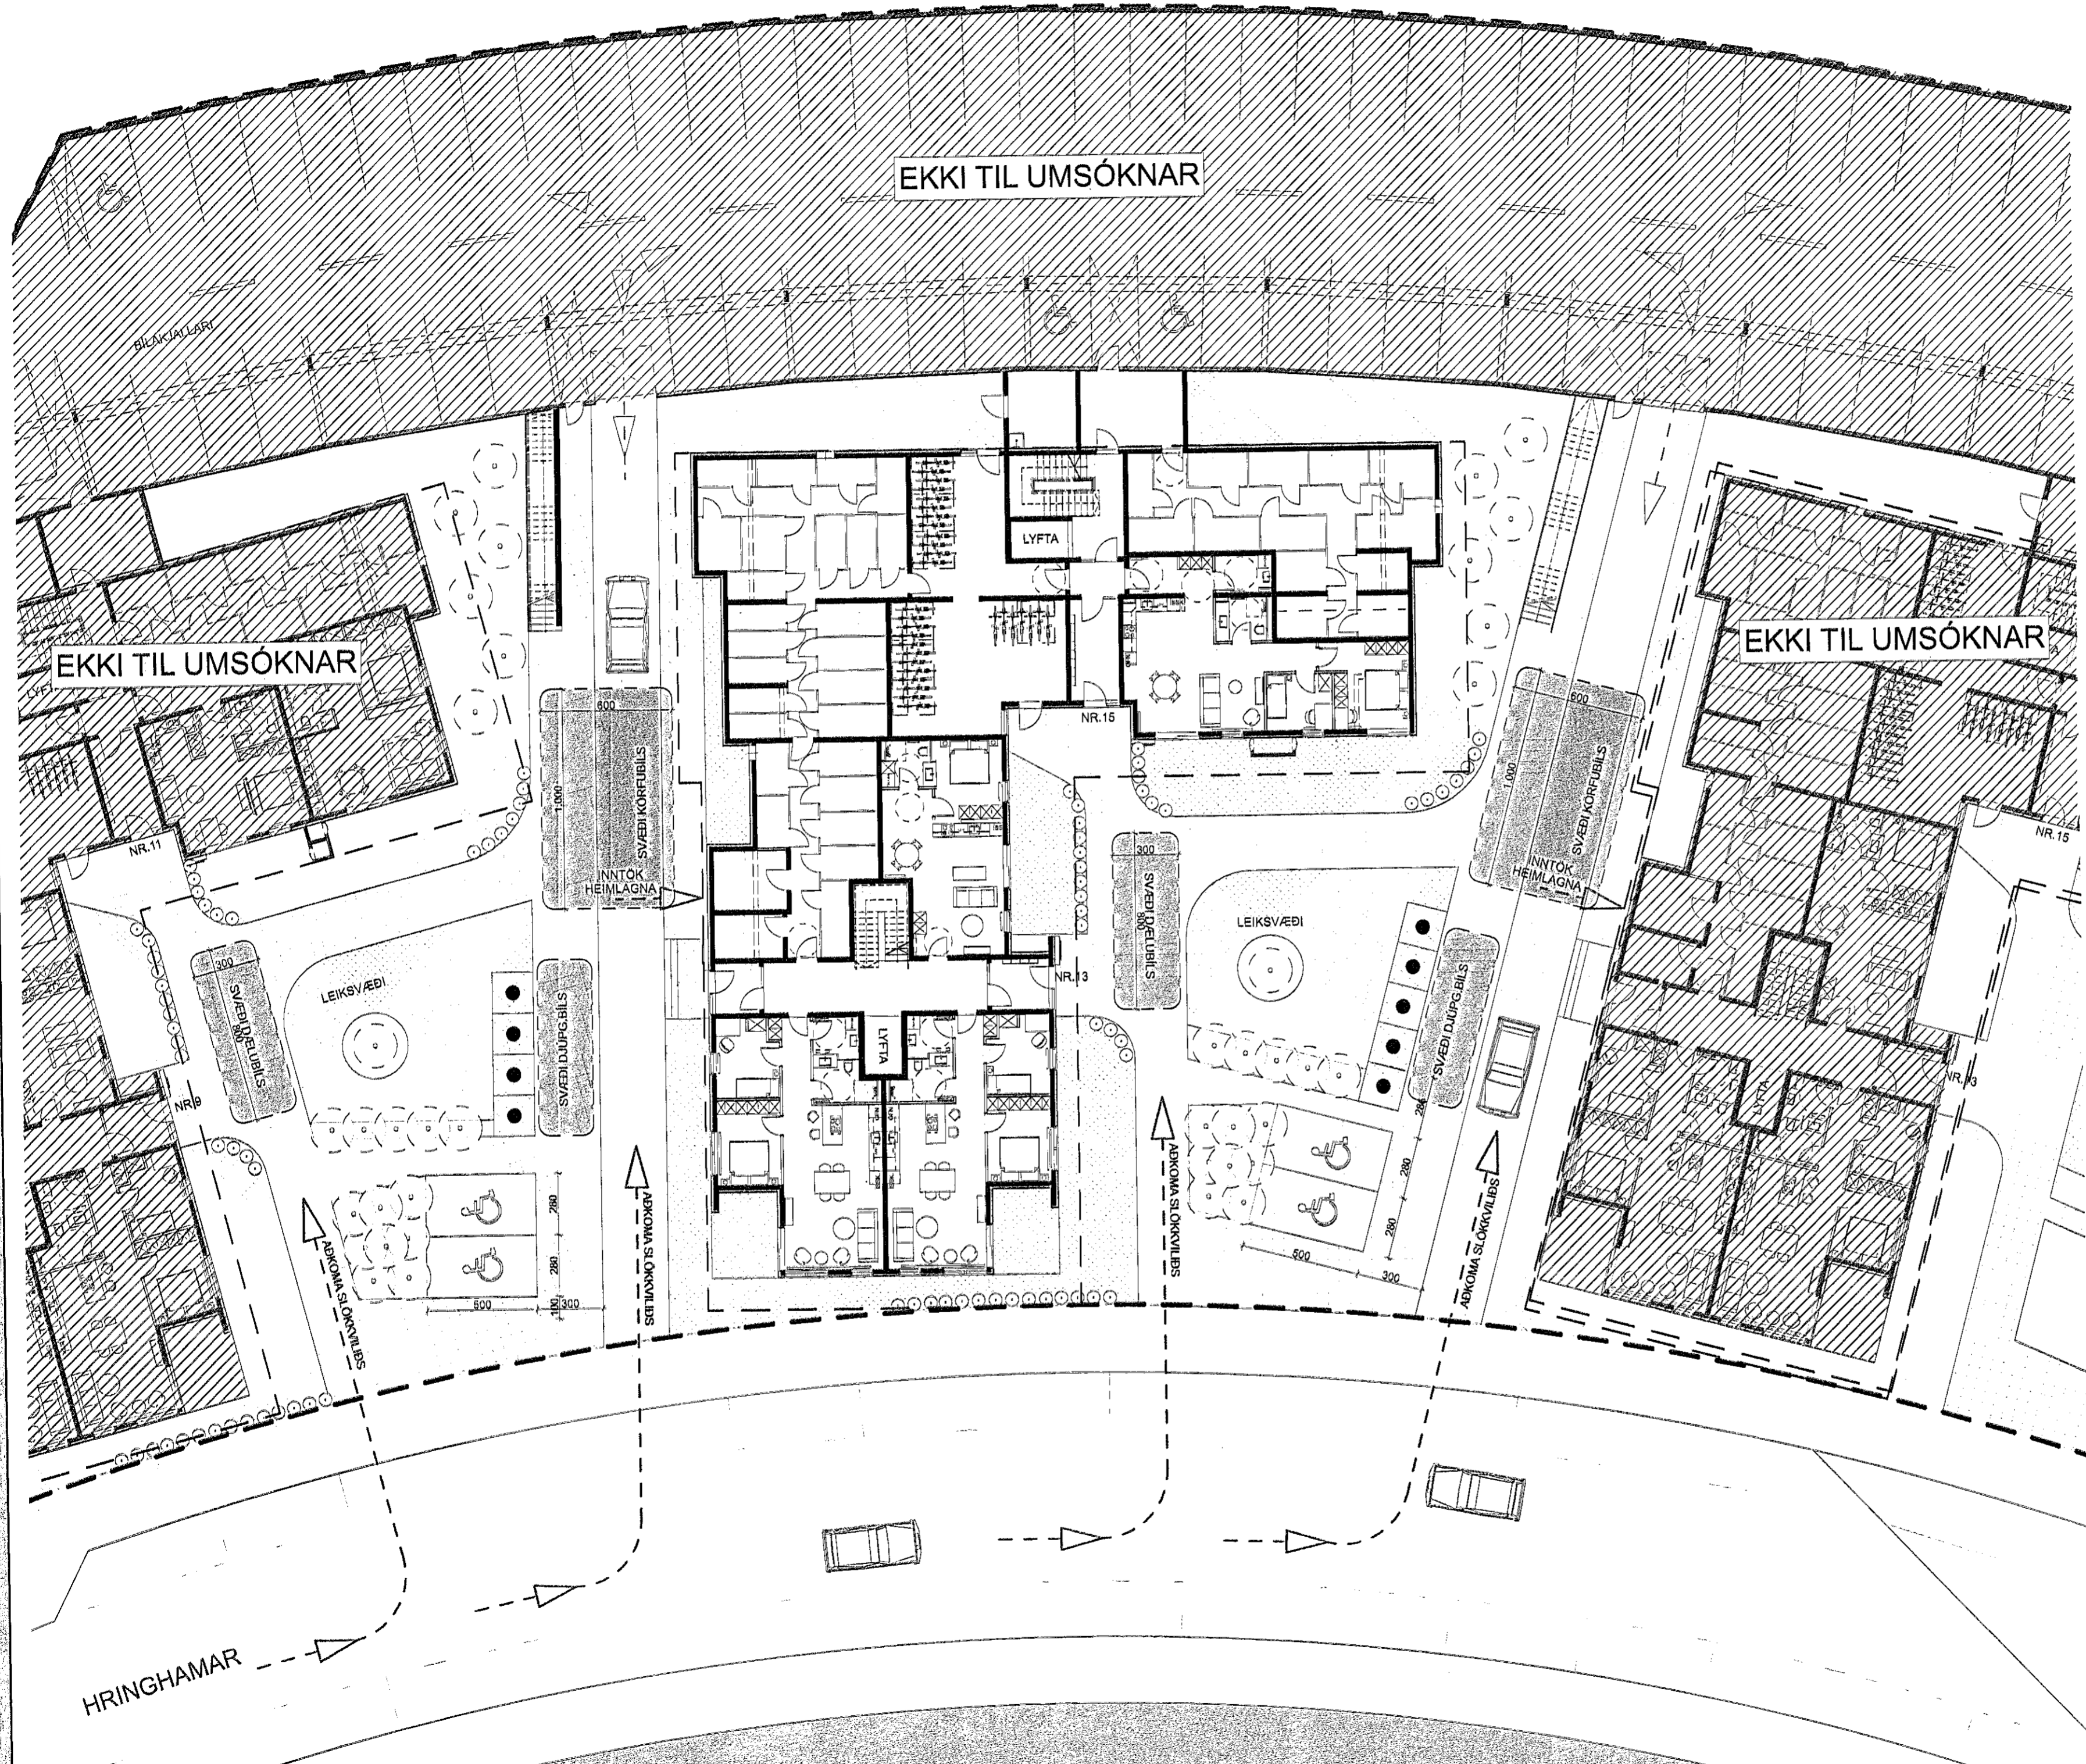

SHK
 21.06.22

Amí Arnason
 2022.05.24
 13:34:
 38200'00

Hringhamar 13-15	dags.	12.04.2022
Hafnarfjörður	mkv.	1:200
Lóðamynd	teikn.	AB, AK, AMK
	verkn.	2201

HRINGHAMAR

A.2