



* Aðkumleiðir körfubils verða 3 metra gangstígar í bland við gras og hellulagða stiga ofan á þjappað undirfag sem þolir bíla SHS.
 Þjörgunarsvæði eru 6,0 x 10 metrar. Aðkumleiðir og þjörgunarsvæði verða sérstíkt til að þola stærri körfubíl SHS, SHS 6 (22 tonn). Yfirborð þjörgunarsvæða verða útfærð með burðarhæfu undirlagi sem þolir hámarksalag frá stoðfæli körfubils (17,5 tonn).
 Þjörgunarsvæði eru þannig staðsett að minni körfubíl SHS (SHS 7) nær til allra svala ofan 4. hæðar sem gelur þurrft að þjarga frá. Á teikningunni má sjá fyrirliggjandi staðsetningar þjörgunarsvæða. Fjallað er um einstök svæði í brunahörmun.

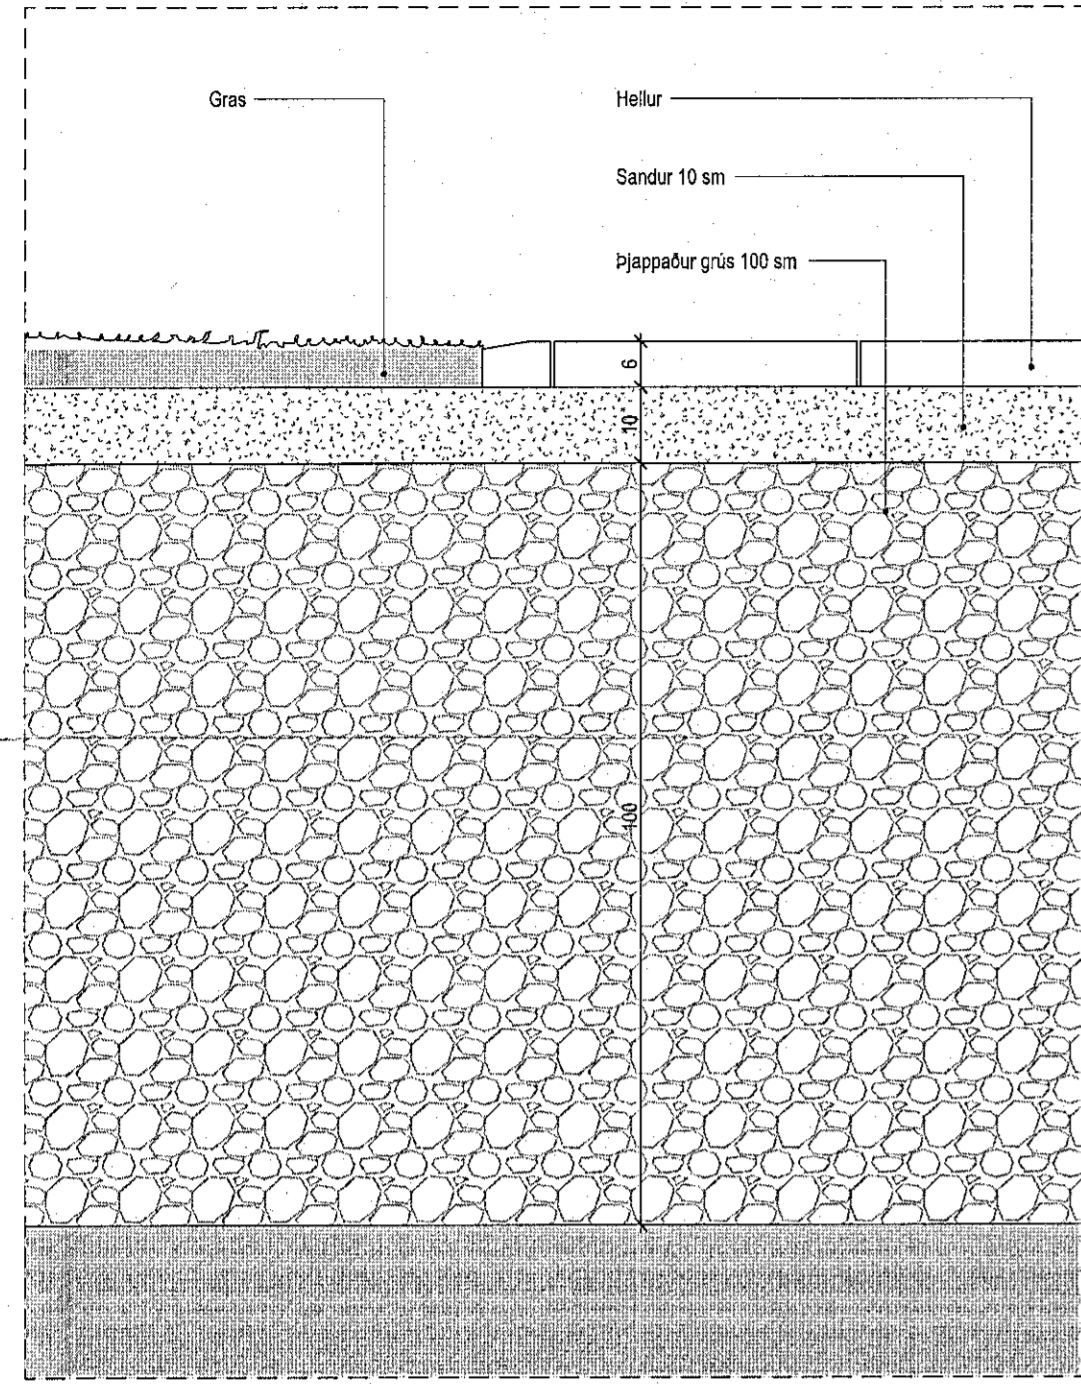

Skýrimynd: uppbygging akumleiða slökkvibíla
 1 : 10

Plöt: 07/24/22
 Skv: 19.03.2022 14:24:03
 Skrá: Autodesk Docs//21039BD-Hringhamar Retur 25.B Haf21039BD-Hringhamar Retur 25.B Haf.rvt

Aðkoma slökkviliðs
 1 : 200

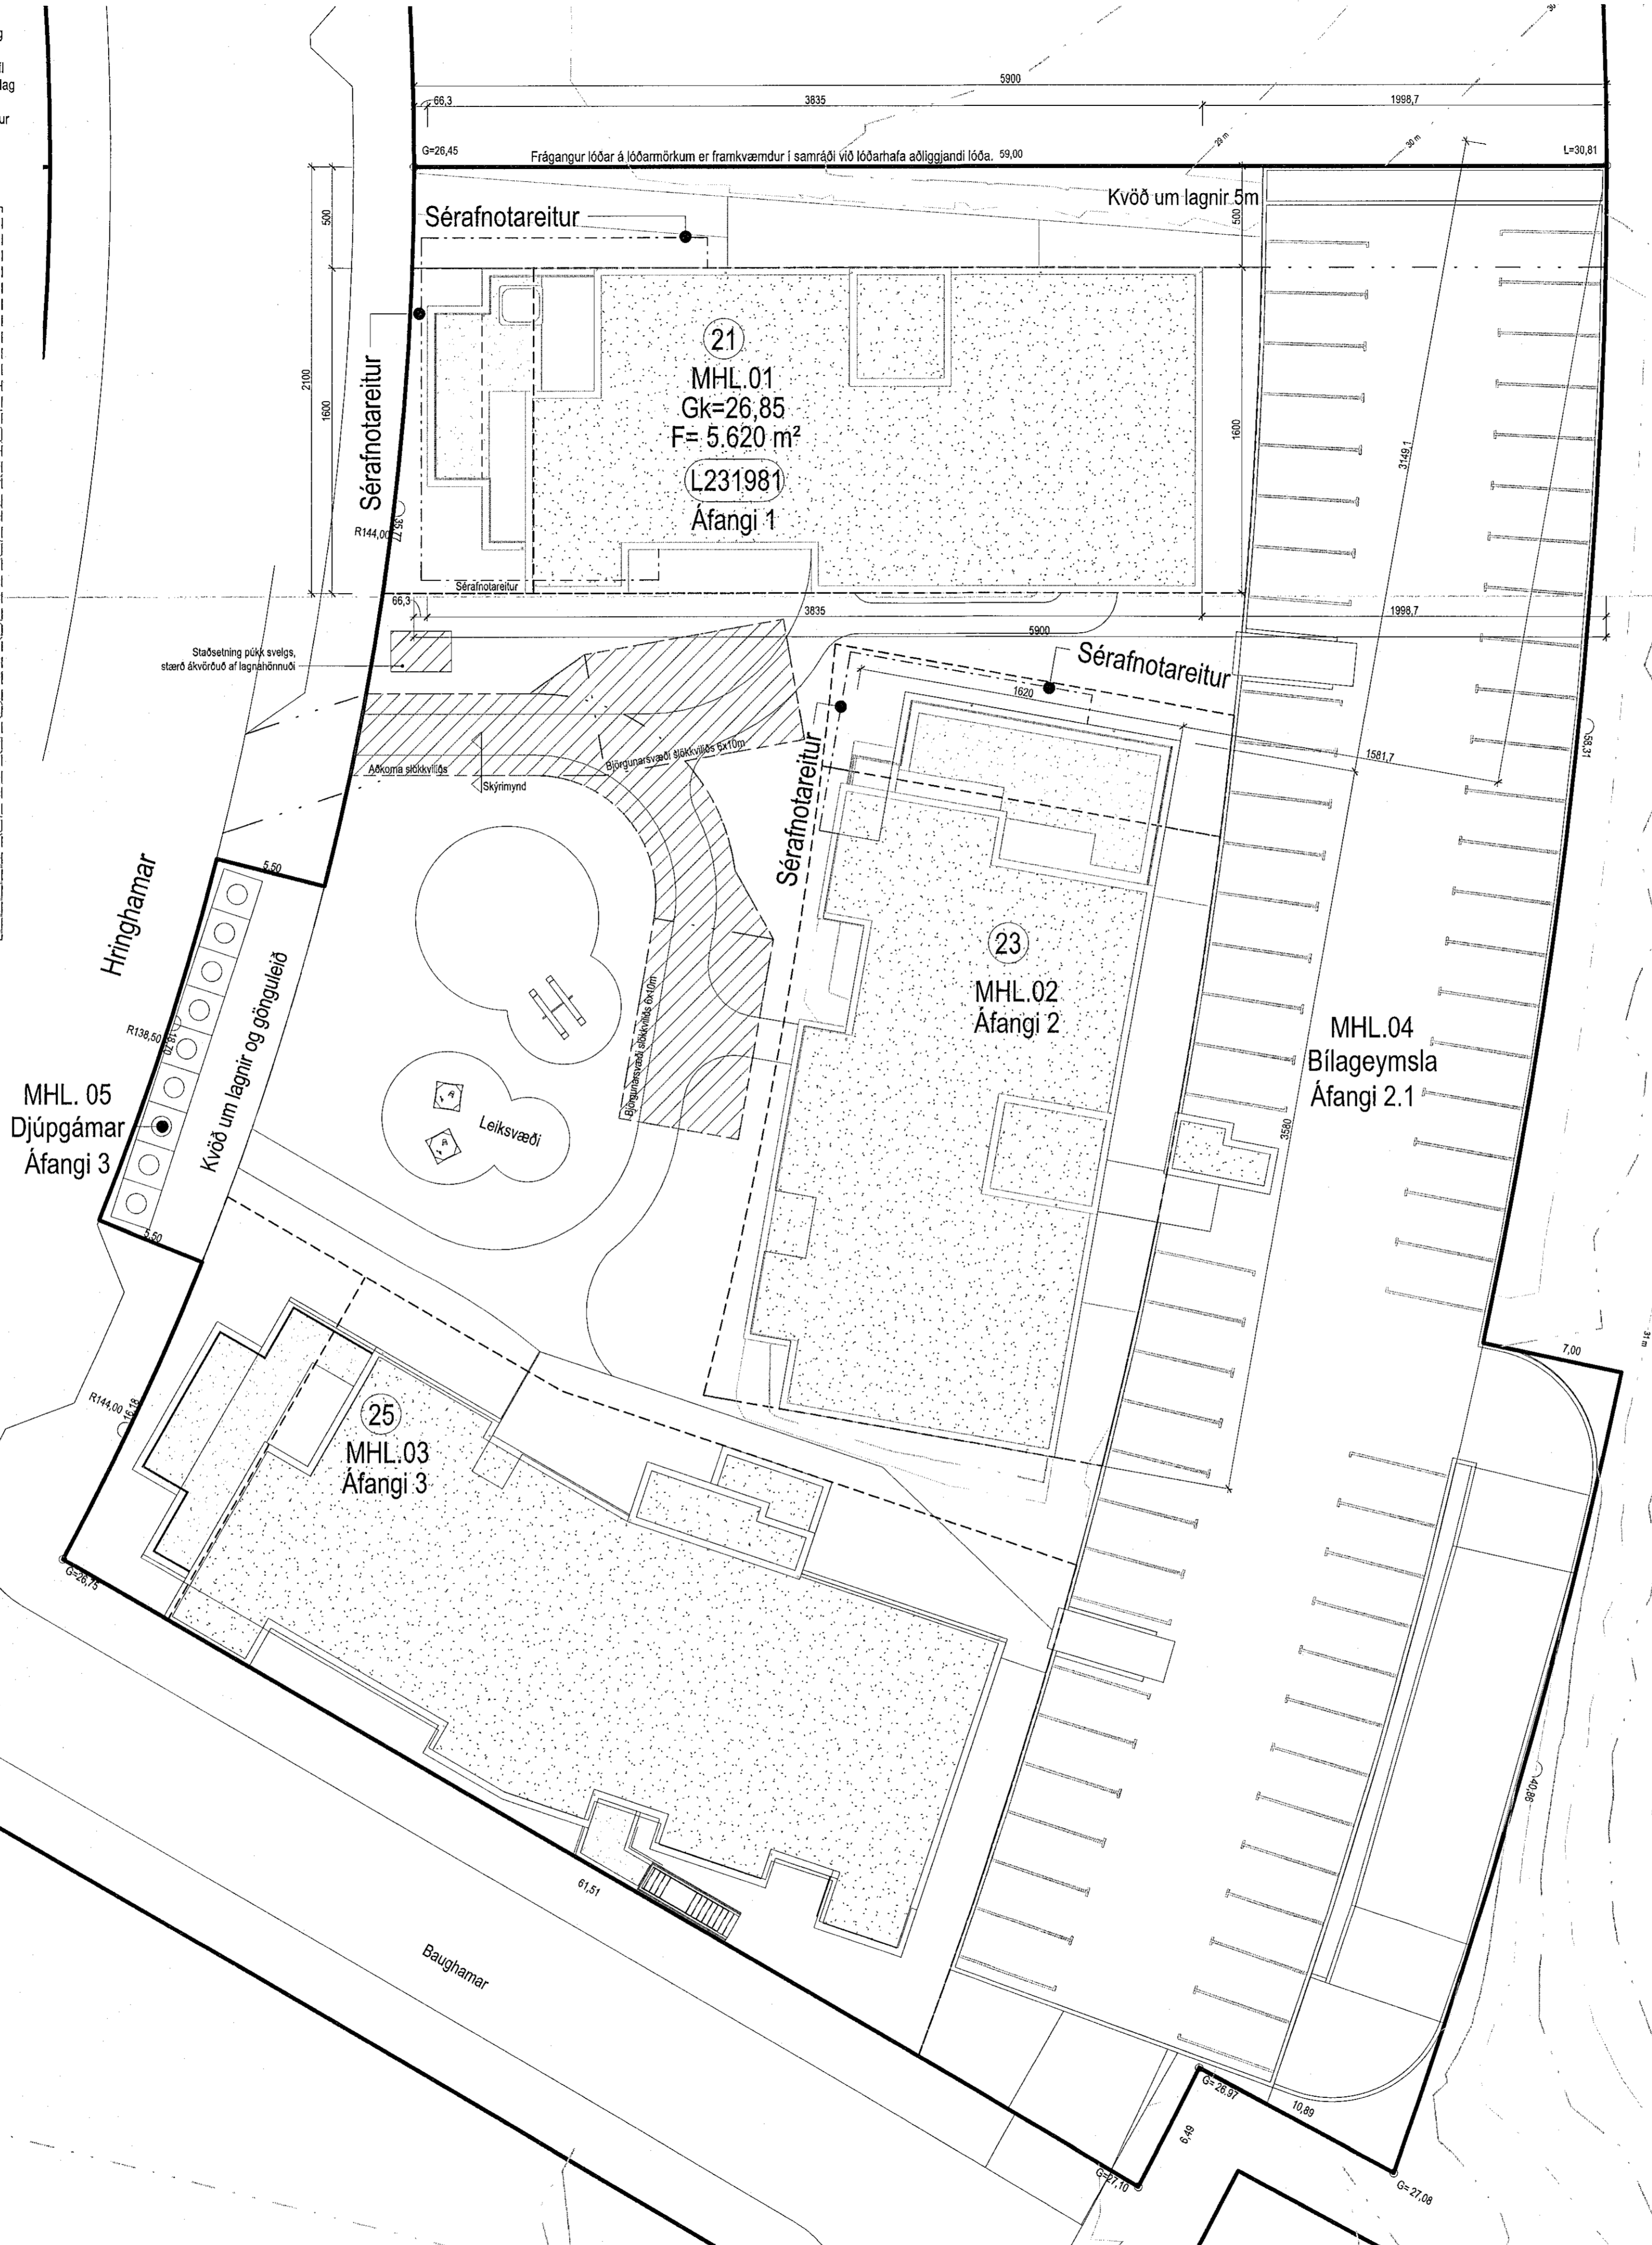

Samþykkt þann
 6. JÚLÍ 2022
 Byggingartillitunni í Hafnarfjörð
Kristinn Þrándsson

Tákn	
GN	= Göfnuburfall
SN	= Svartuburfall
LR	= Loftþræsting
VLR	= Vélknúin loftþræsting
FK	= Flúskassar
NL	= Noykarljós
BO	= Þjörgunarpopp
R	= Ráðgjafarstjóri
HSL	= Hvarfslökunarmál
ÚT	= Útskrift
HV	= Hitaveita
VV	= Væðing
HR	= Hvarfslökunarmál
ÚK	= Útskrift
DS	= Dýrasíni
BO	= Föllstigi við þjörgunarpopp
BR	= Brunaslanga
○	= Stigleðsla
○	= Stigleðsla út
○	= Stjórastöð brunavörðunarkerfis
○	= Inntak
○	= Bílastæði fyrir fallaða
	Brunatákn
	Veggr og hæðaskil
	E100
	A-E100
	A-E120
	RE100
	RE120
	A-REIM120
	Hurðir
	E30-CS
	E100-CS
	E100-CS
	Gölgur
	E30

Digitally signed by Gunnar H. Ragnarsen
 DN: cn=Gunnar H. Ragnarsen, o=KRAK, ou=KRAK, email=gunnar@krark.is, c=IS
 Reason: I am the author of this document
 Date: 2022.07.21 16:02

Útg. | Dags. | Lýsing | Nafn

North arrow and scale bar (1:200).
 SHS 22.07.2022

KRark
 Kristinn Ragnarsen arkitekt ehf.
 Hlíðarmál 19 - 2 hæð, 201 Kópavogur
 S. 564 2255, krark@krark.is
 Kt. 581298.3589, www.krark.is

Hringhamar 21
Hafnarfjörður

Landhelgisnúmer: L231981

Fylgihæð	Aðaluppdráttur
Verknúmer: 21039BD	Aðaluppdráttur: Kristinn Ragnarsen
Mælikvarði: As indicated	Kr. 12004.2669
Dagsetning: 05.04.2022	Höfundur: Kristinn Ragnarsen
Hönnun: KR/RCM	Útgáfa: 12004.2669
Verkfærsluátt: RCM	Blá: Útgáfa
Telkenni: LPM	L103a
Yfirfari: RCM/LPM	

Copyright © KRark - Hönnunur áskilur sér allar réttindi til breytinga - Fjölskyldu er búið að tryggja samþykki