



Mhl.01

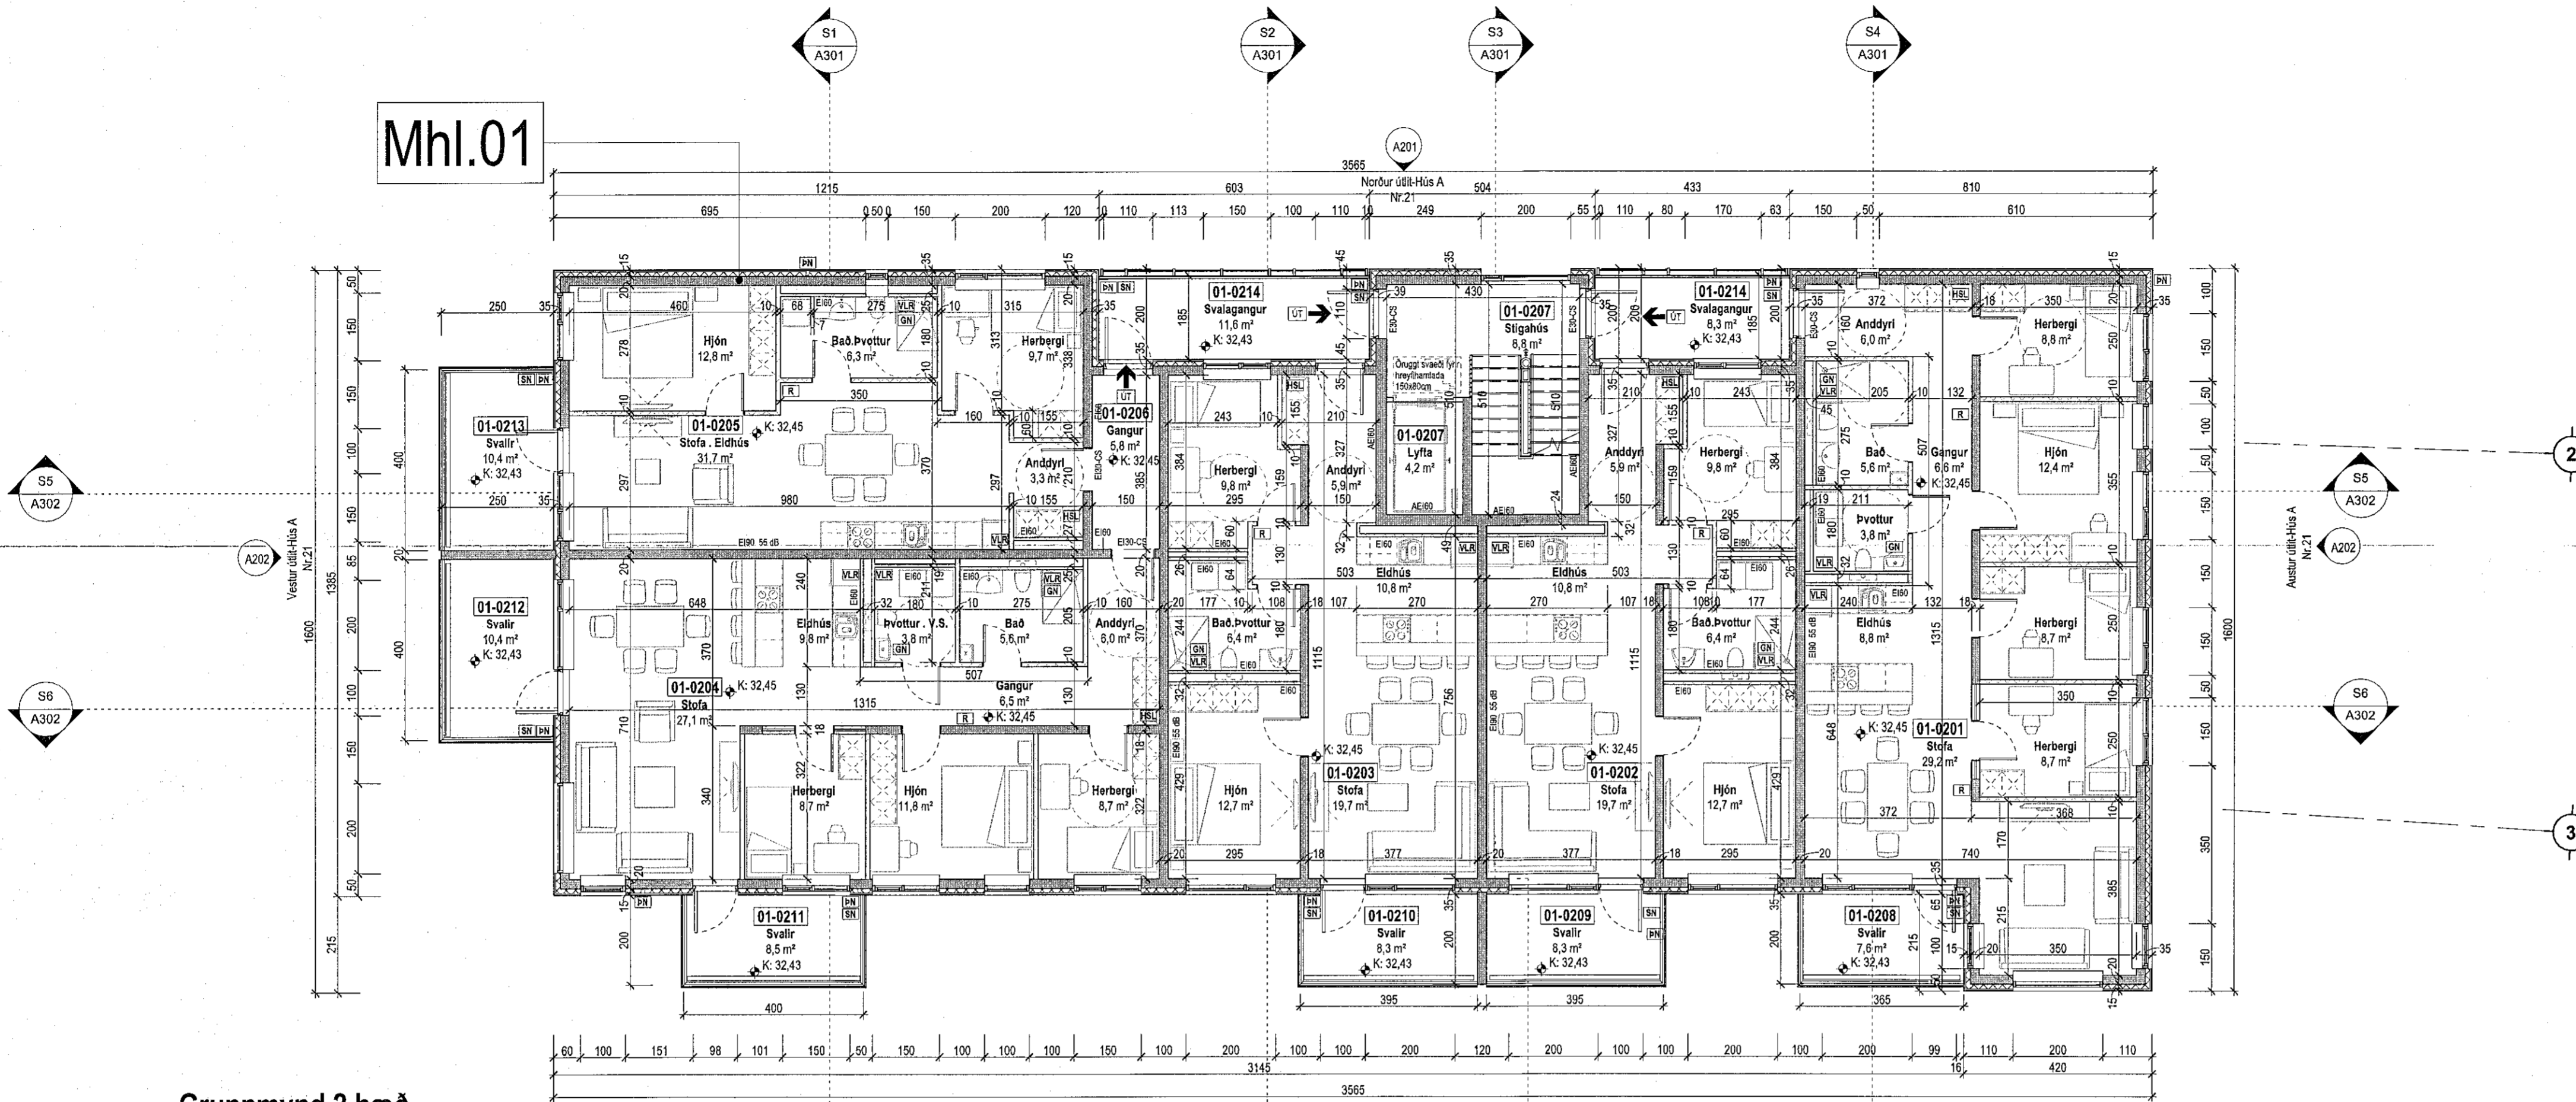

Grunnmynd 2.hæð
1:100


Mhl.01

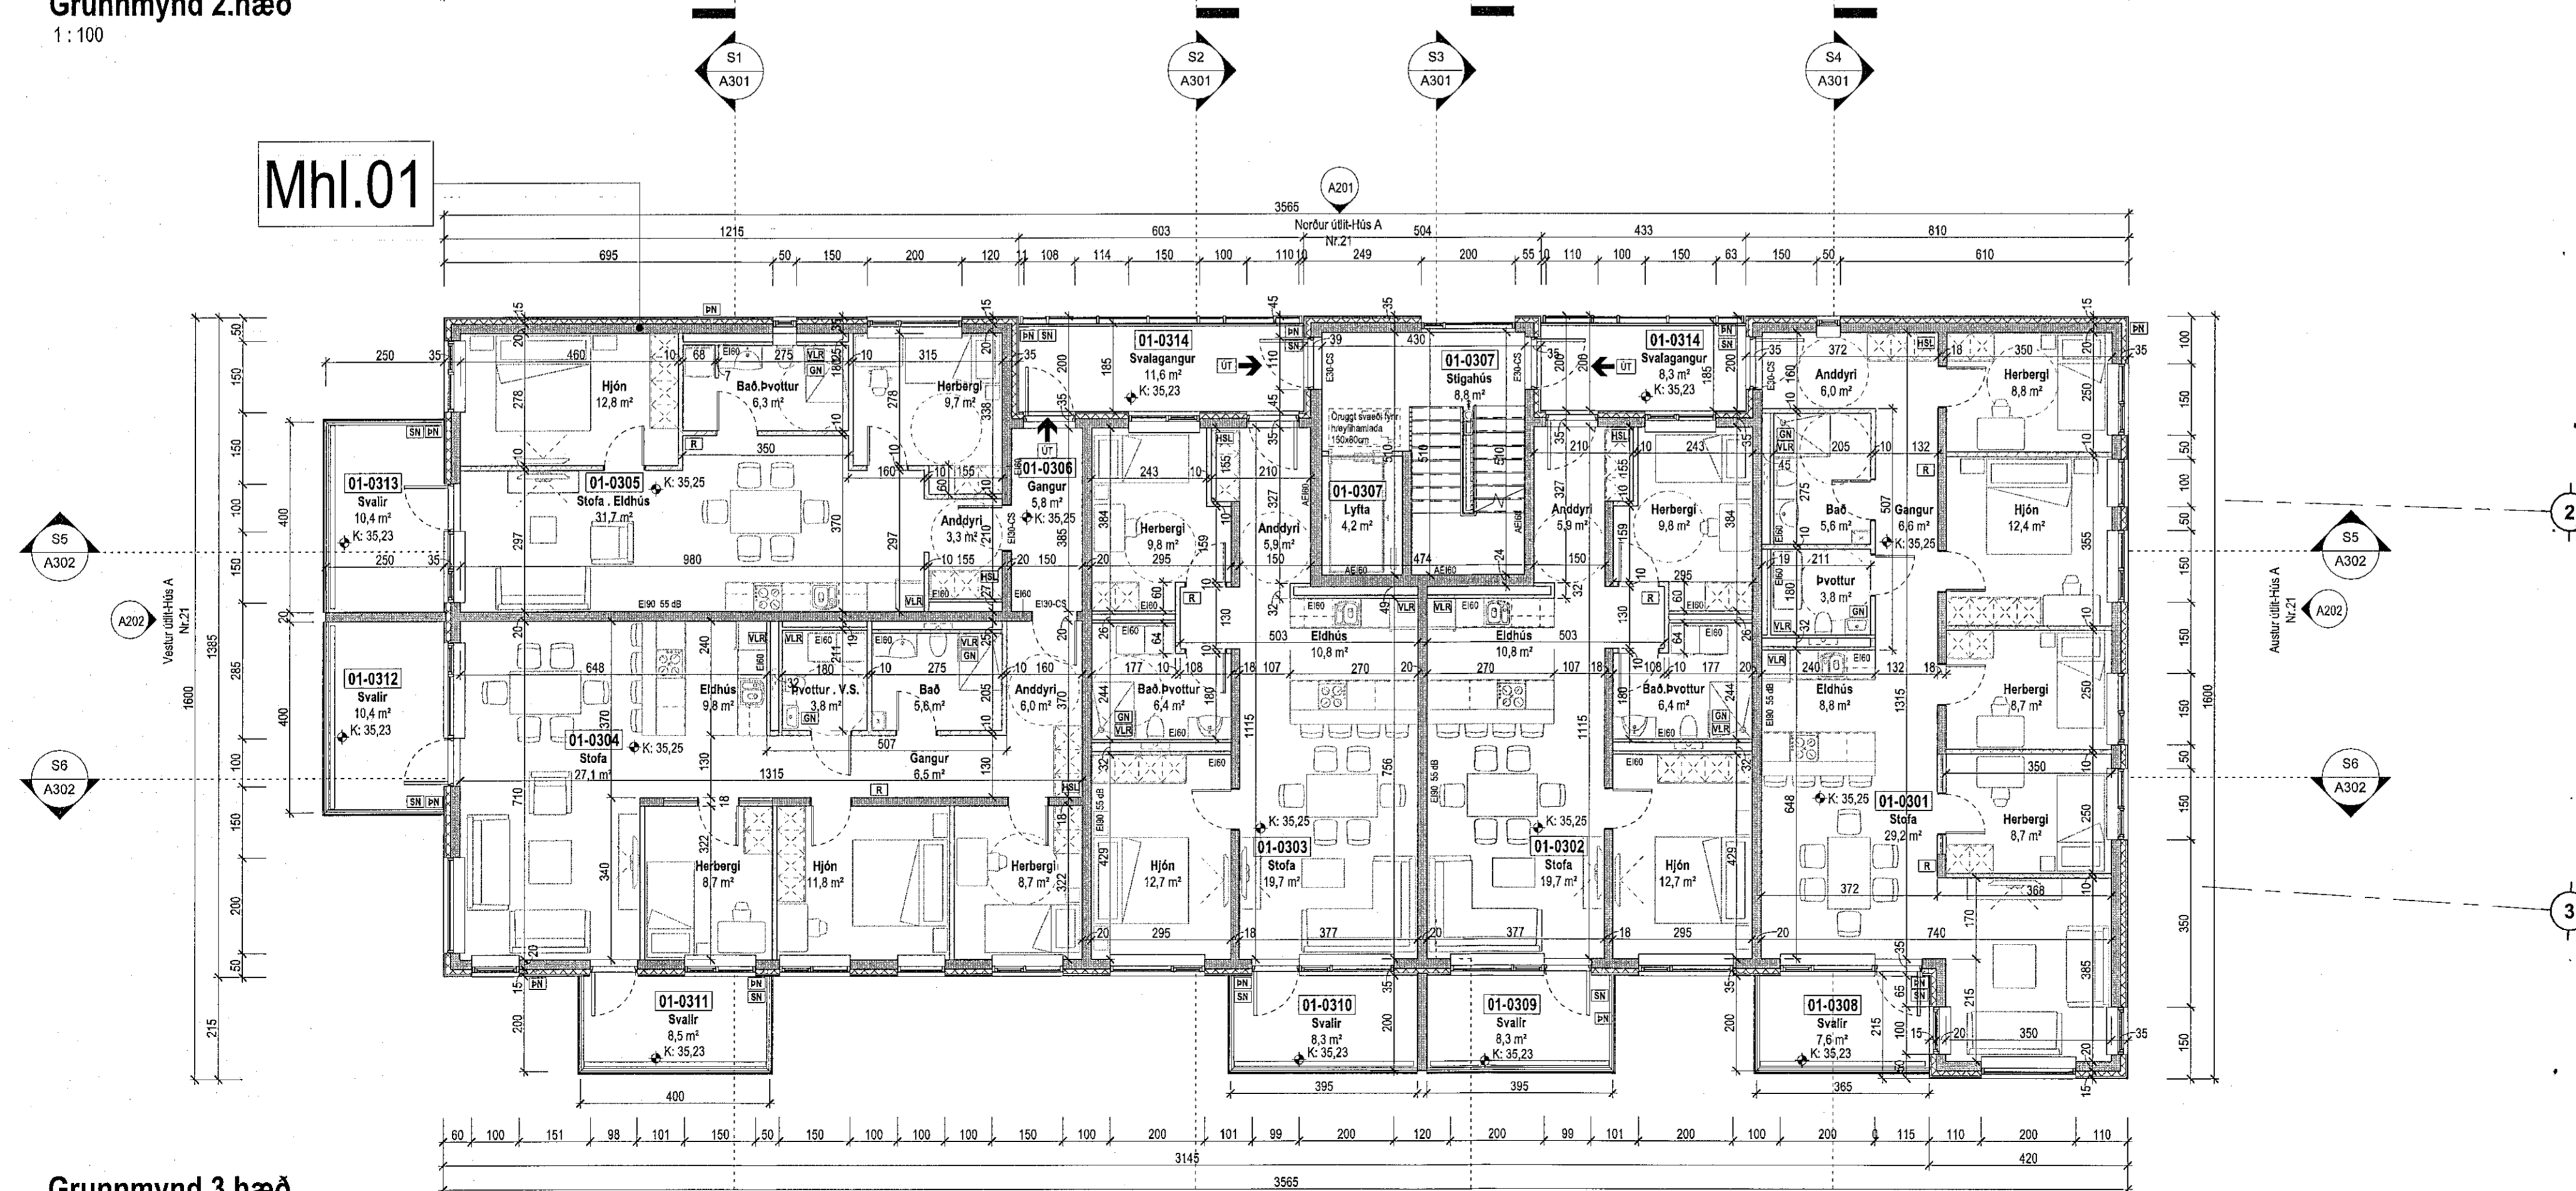

Grunnmynd 3.hæð
1:100

Tákn			
GN	Gullburfell	Brunatákn	Veggir og hæðskil
BN	Bakburfell	E100	
LR	Svalburfell	E190	
VLK	Villandið loftstæðing	A-E120	
PK	Þakstær	RE100	
NL	Neyðarjós	RE120	
BO	Björgunarp	A-RE120	
R	Ráðgjafingili		
HSL	Handhöfnatáki		
ÚT	Markur útgangur		
HV	Hítavala		
VV	Vainnaveita		
RR	Ráfragsveita		
ÚK	Útkant		
DS	Dyrastími		
BO	Felastígi við björgunarp		
BR	Brunastanga		
○	Sigleifstula		
○	Sigleifstula út		
□	Stjómstöð brunavörðunarkerfis		
□	Írntak		
□	Bilastæði fyrir falláða		
		Hæðir	
		E30-CS	
		E100-CS	
		Gluggar	
		E30	

Útg. Dags. Lýsing. Nafn

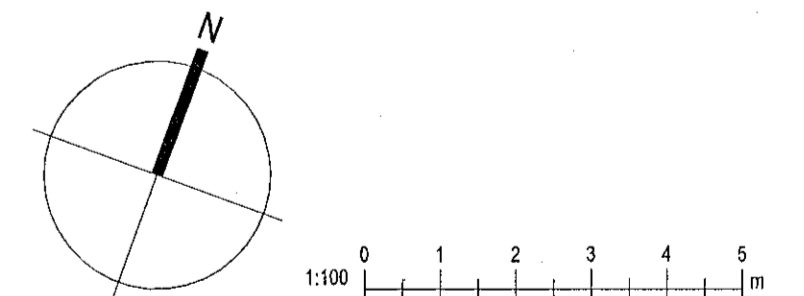

SHS 22.07.2022

KRark
Kristinn Ragnarsson arkitekt ehf.
Hilóasmári 19 - 2.hæð, 201 Kópavogur
S. 564 2255 krark@krark.is
Kl. 561 298 3589 www.krark.is

Hringhamar 21
Hafnarfjörður

Landeignanúmer: L231981

Grunnmynd 2 og 3.hæð. Mhl. 01

Fjálflysting	Aðaluppdráttir	Bl. 1. Nr.21
Verknúmer: 210395D	Aðalhönnuður: Kristinn Ragnarsson	Kl. 2020-08-26
Mælikvæði: 1:100	Hönnunarskipti: Kristinn Ragnarsson	Kl. 2022-07-06
Dagsetning: 05.04.2022	Hönnun: KR.RCM	
Hönnun: KR.RCM	Verkefnastjórn: RCM	
Verkefnastjórn: RCM	Tilknað: RLF.PTIG	
Tilknað: RLF.PTIG	Yfirfarir: RCM.LPM	
Yfirfarir: RCM.LPM		

A103a