


Grunnmynd 4.hæð
1:100

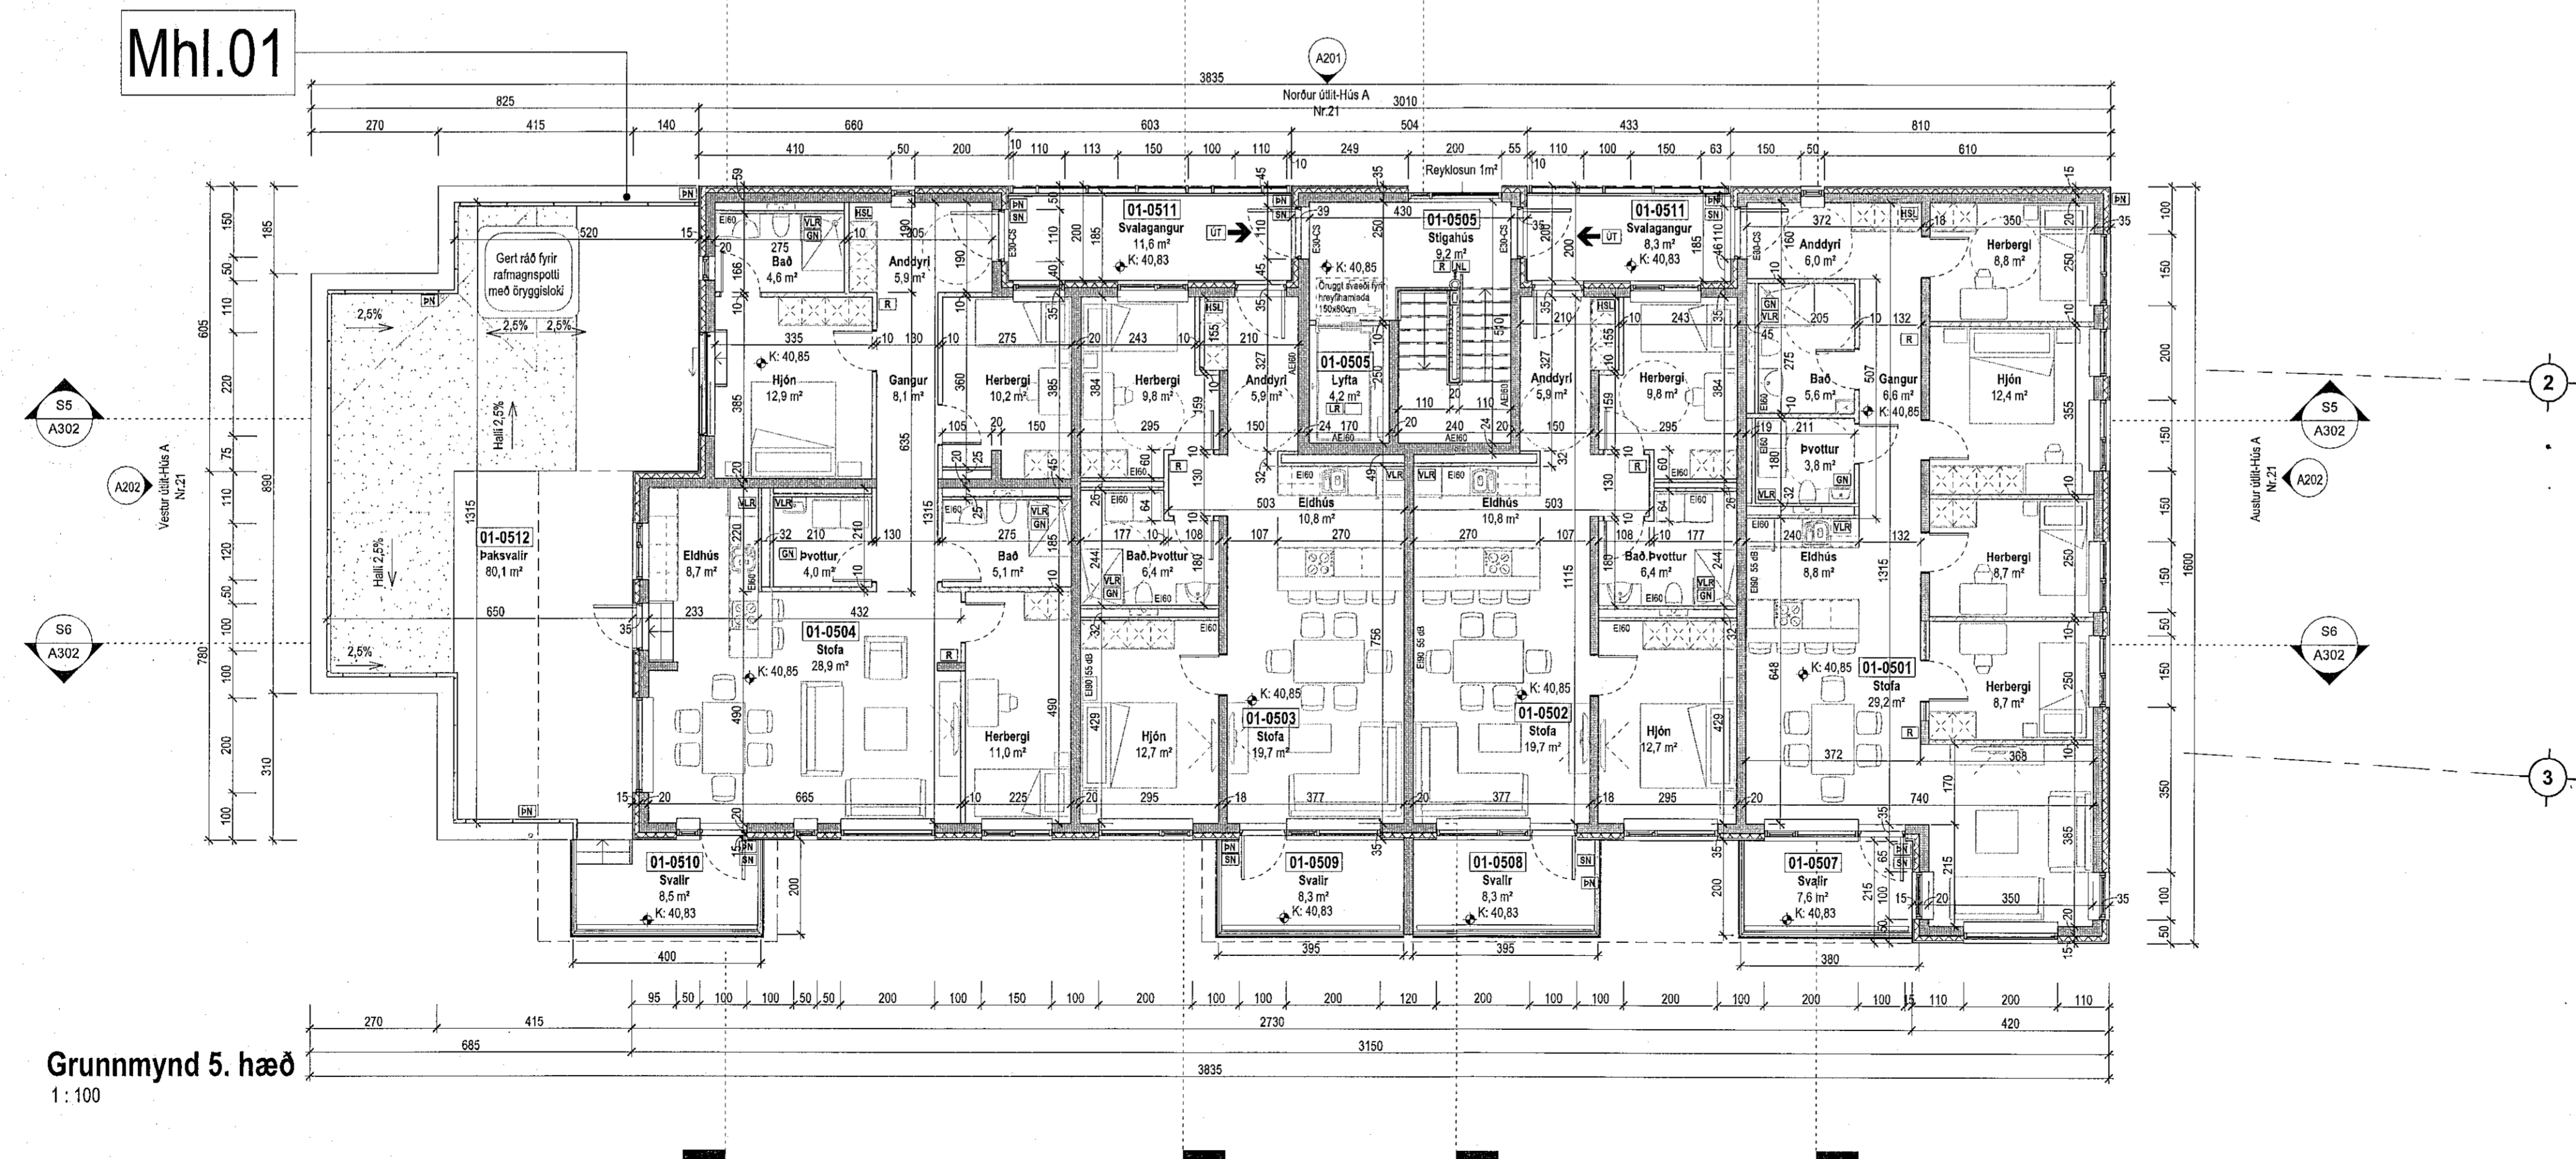


Grunnmynd 5. hæð
1:100

Tákn

GN	= Gólfurfall	Brunatákn
SN	= Svafurfall	E90
LR	= Loftrásing	E100
VLR	= Vélknúin loftrásing	A-EI120
PK	= Pökassari	RE100
NL	= Neyðstípa	REI120
BO	= Björgunarpö	A-REIM120
R	= Ráykjarnjarfi	
HSL	= Handtökuhlæði	
UT	= Mörkur útgangur	
HV	= Hlávella	
VV	= Valnsvella	
RR	= Rálfmagnsvella	
UK	= Útrásir	
DS	= Dyrsími	
		Hurðir
		E30-CS
		E100-CS
		E160-CS
		Gluggar
		E30

Digitally signed by Gunnar H. Ragnarsson
DN: cn=Gunnar H. Ragnarsson, o=Kirkjublaug ehf, ou=Kirkjublaug ehf, email=kirkjublaug@kirkjublaug.is, c=IS
Date: 2022.09.21 16:02

Útg.	Dags.	Lýsing	Nafn

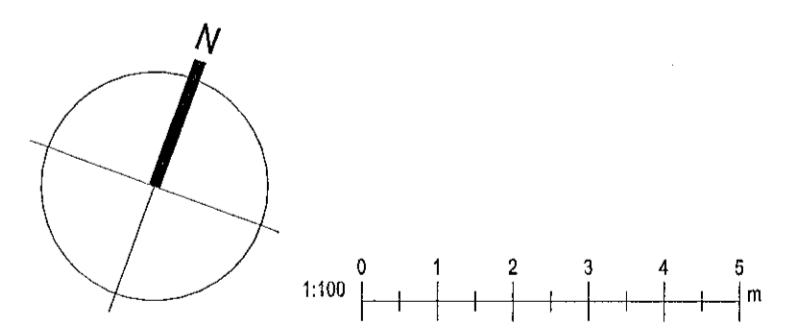

Sís 22.07.2022
KRark Kristinn Ragnarsson arkitekt ehf.
Hlíðarmúli 19-21.hæð, 201 Kópavogur
S. 564.2255, krrark@krrark.is
Kl. 581298.3589, www.krrark.is

Hringhamar 21
Hafnarfjörður

Landnámaúmer: L231981

Grunnmynd 4 og 5.hæð. Mhl. 01

Verknumér:	210398D	Aðaluppdrættir:	Bl. 1, Nr.21
Mælikvarði:	1:100	Aðalhönnuður:	Kristinn Ragnarsson
Dagsetning:	05.04.2022	Kl.:	12:00:2699
Hönnun:	KR,RCM	Hönnunartími:	Kristinn Ragnarsson
Verkefnastjóri:	RCM	Bláa:	Utgáfa
Teknað:	RUF,PTO		
Yfirferð:	RCM,LPW		