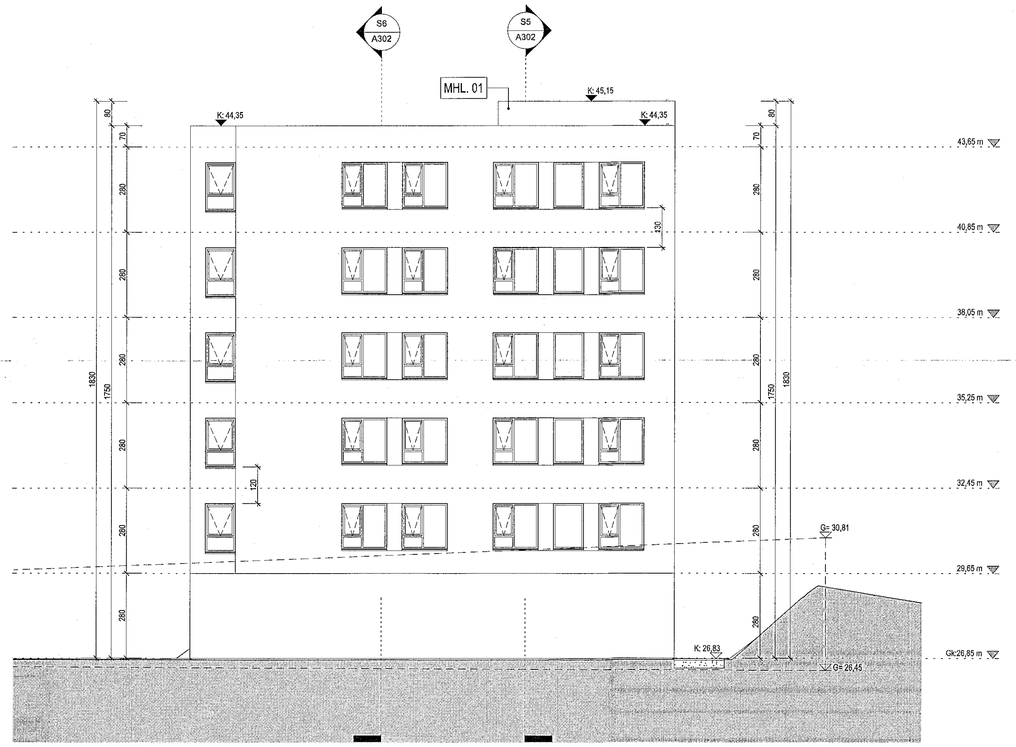

Austur útlit
1 : 100

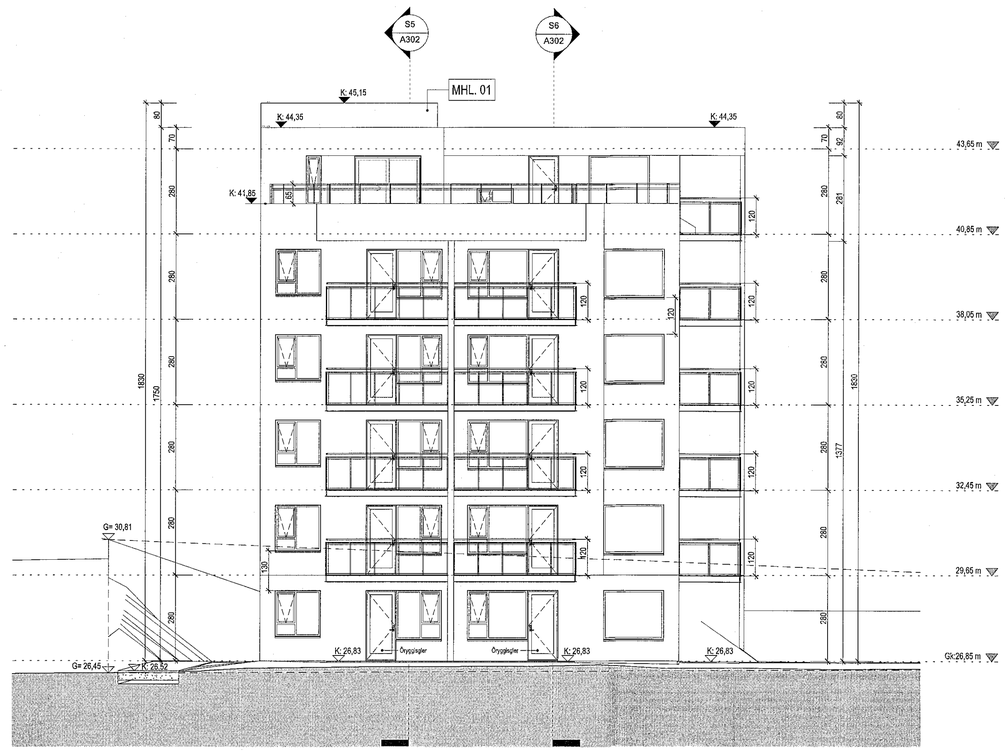

Vestur útlit
1 : 100

Samþykkt þann
6. JÚLÍ 2022
Byggingarfulltrúinn í Hafnarfirði

Tákn

GN	= Gólfniðurfall	**Brunatákn**
ÞN	= Þakniðurfall	
SN	= Svalaniðurfall	**Veggir og hæðaskil**
LR	= Loftræsting	EI60
VLR	= Vélknúin loftræsting	EI90
PK	= Póstkassar	A-EI90
NL	= Neyðarljós	A-EI120
BO	= Björgunarop	REI60
R	= Reykskynjari	REI120
HSL	= Handslökkvitæki	A-REIM120
ÚT	= Merktur útgangur	
HV	= Hitaveita	**Hurðir**
VV	= Vatnsveita	E30-CS
RR	= Rafmagnsveita	EI30-CS
ÚK	= Útikrani	EI60-CS
DS	= Dyrasími	
80	= Fellislögi við björgunarop	**Gluggar** E30
Ø 25 m	= Brunaslanga	
	= Stigleiðsla	
	= Stigleiðsla út	
	= Stjórnstöð brunaviðvörunarkerfis	
	= Inntak	
	= Bílastæði fyrir fatlaða	

Digitally signed by Gunnar H Kristjansson
DN: cn=Gunnar H Kristjansson gn=Gunnar H Kristjansson ou=IS Iceland l=IS Iceland o=Brunahönnun slf. e=brunahonnun@brunahonnun.com
Reason: I am the author of this document
Location:
Date: 2022-09-21 16:08Z

Útg.	Dags.	Lýsing	Nafn

1:100 0 1 2 3 4 5 m

SHS 22.07.2022.

KRark
Kristinn Ragnarsson arkitekt ehf.
Hlíðasmári 19 - 2.hæð . 201 Kópavogur
S. 564 2255 . krark@krark.is
Kt. 581298.3589 . www.krark.is

Hringhamar 21
Hafnarfjörður

Landeignanúmer: L231981

Austur og vestur útlit. Mhl. 01

Fjölbýlishús		Aðaluppdrættir - Áfangi 1. Nr.21	
Verknúmer:	21039BD	**Aðalhönnuður:**	Kristinn Ragnarsson
Mælikvarði:	1 : 100		Kt. 120944-2669
Dagsetning:	06.04.2022	**Hönnunarstjóri:**	Kristinn Ragnarsson
Hönnun:	KR,RGM		120944-2669
Verkefnastjóri:	RGM	**Blað:**	Útgáfa:
Teiknað:	RLF,PTG		A202
Yfirfarið:	RGM,LPM		

A1

Copyright © KRark. Hönnuður áskilur sér allan rétt á teikningum - Fjölföldun er háð skriflegu samþykki

Plot: 05.04.2022
Save: 19.9.2022 14:15:11
Skrá: Autodesk Docs://21039BD-Hringhamar Reitur 25.B Haf/21039BD-Hringhamar Reitur 25.B Haf.rvt