



Mhl. 02

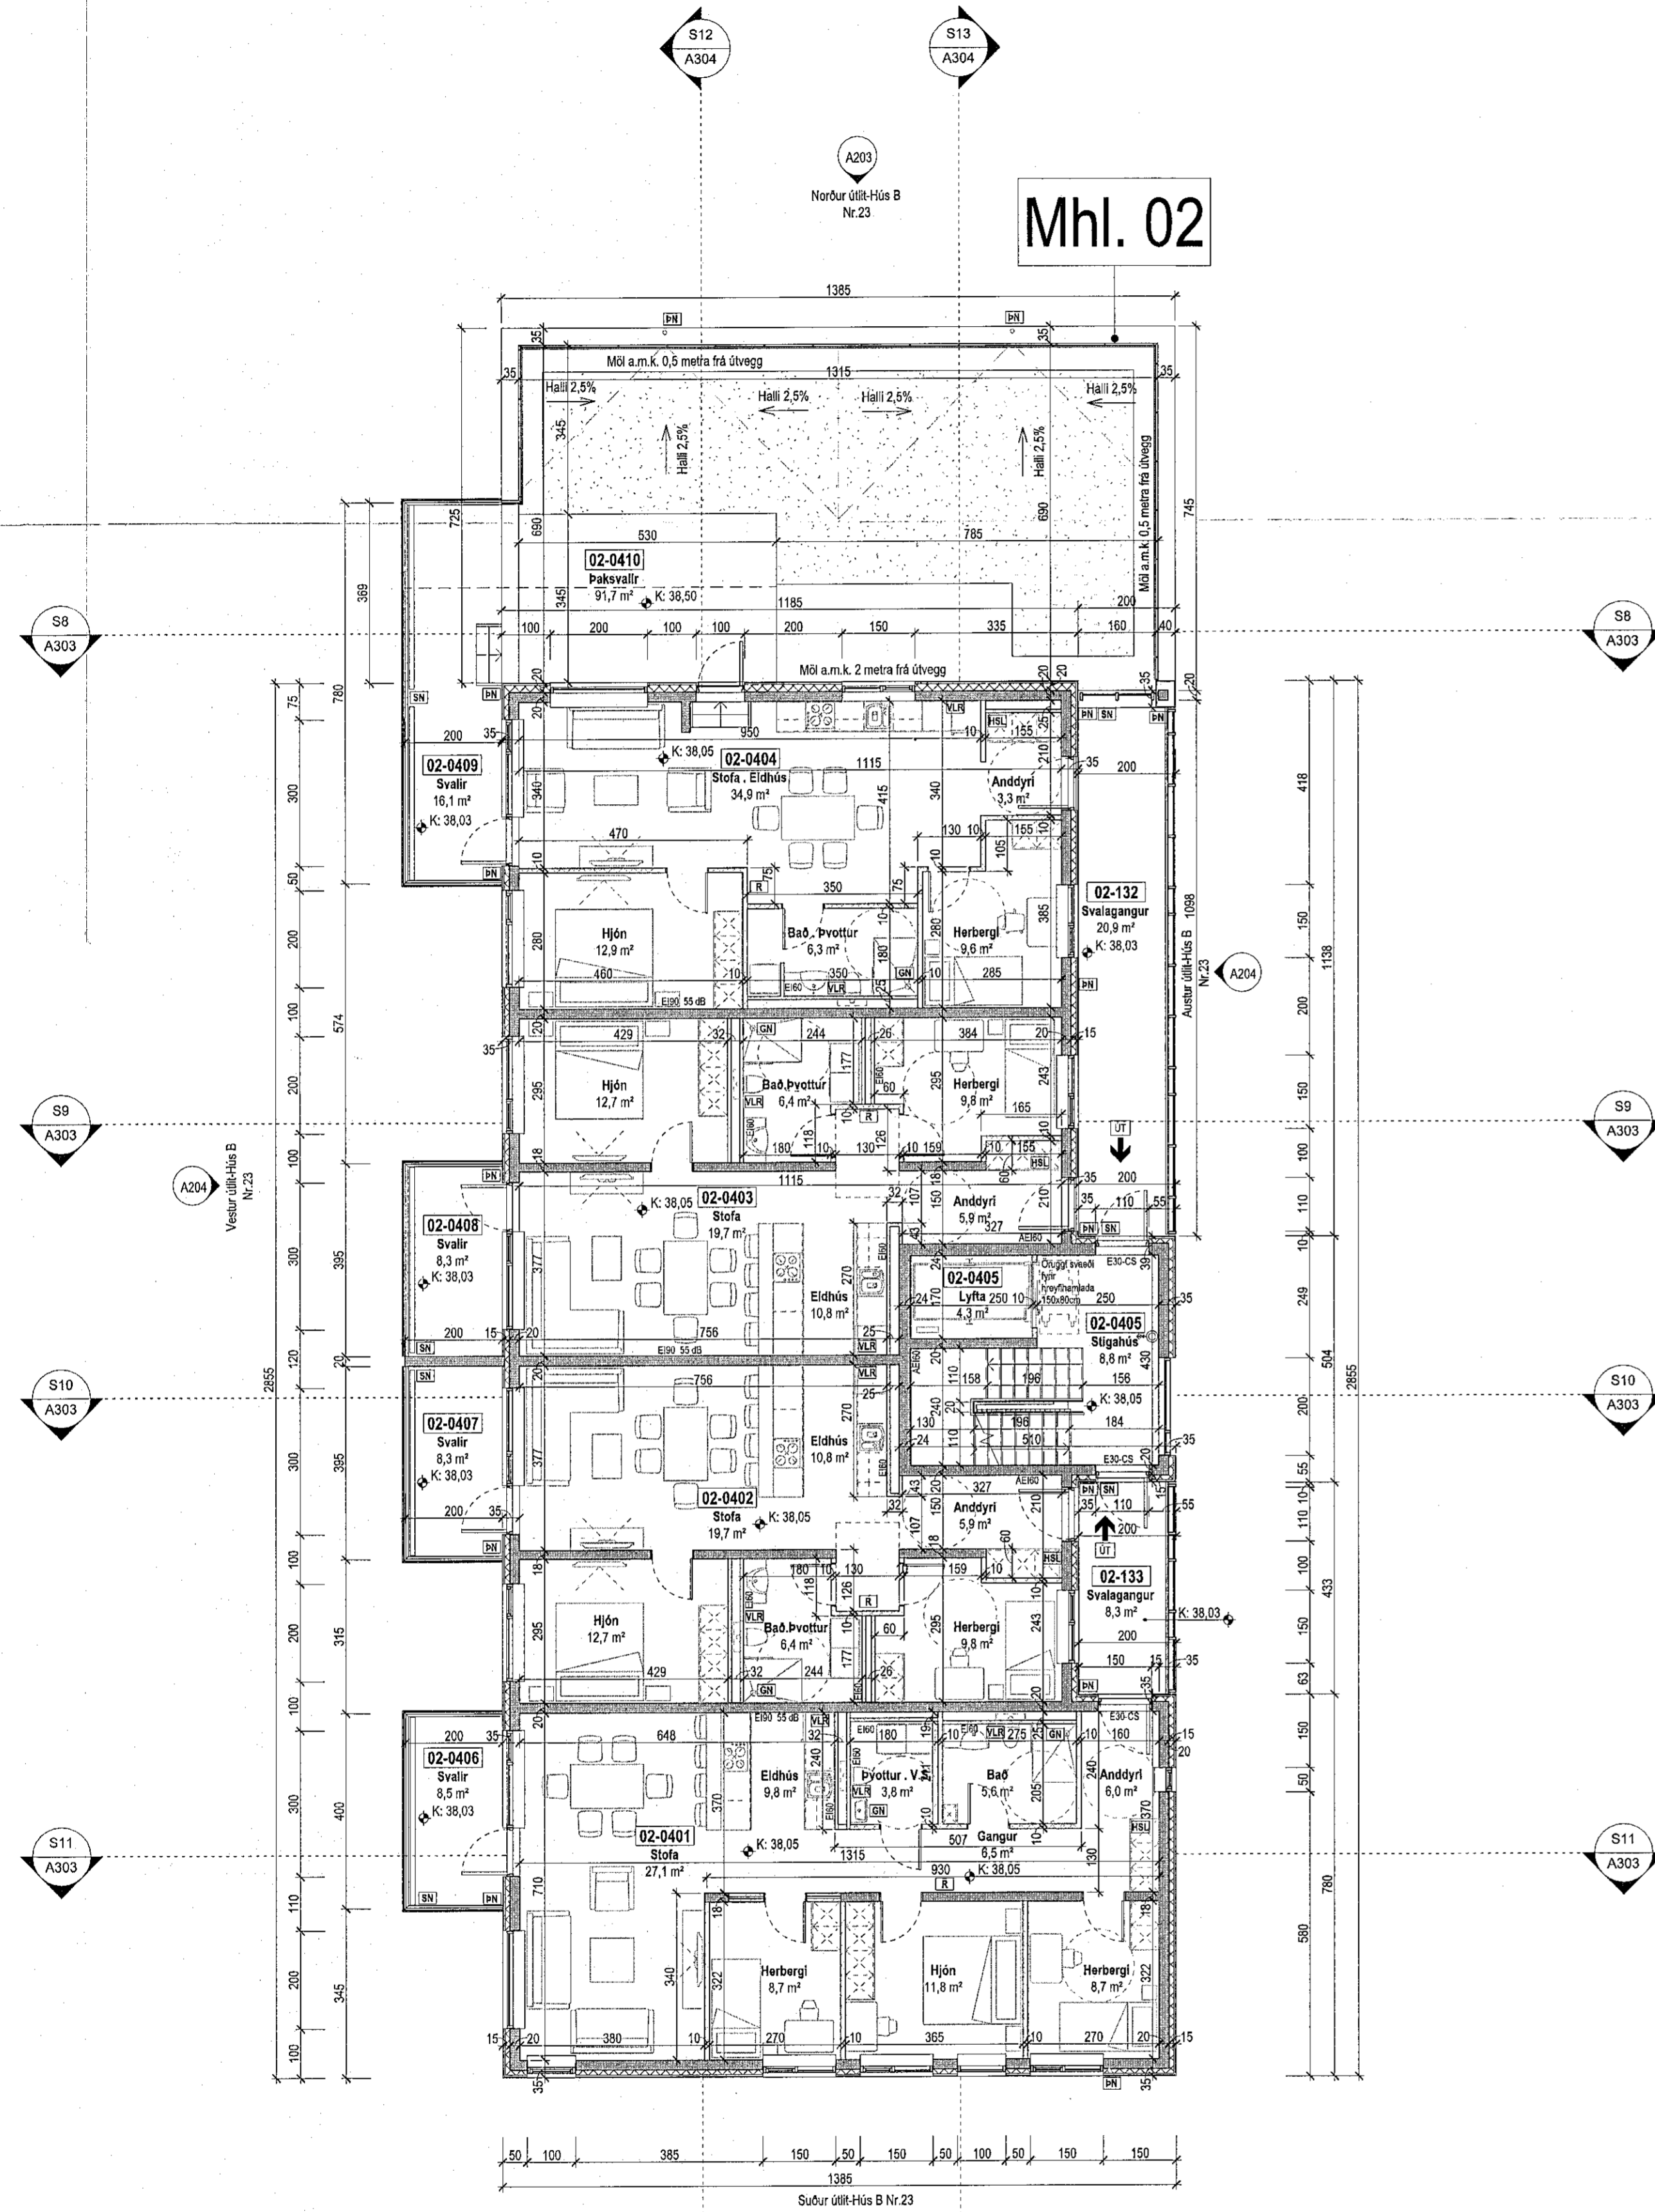

Grunmynd 4.hæð
1:100


Mhl. 02

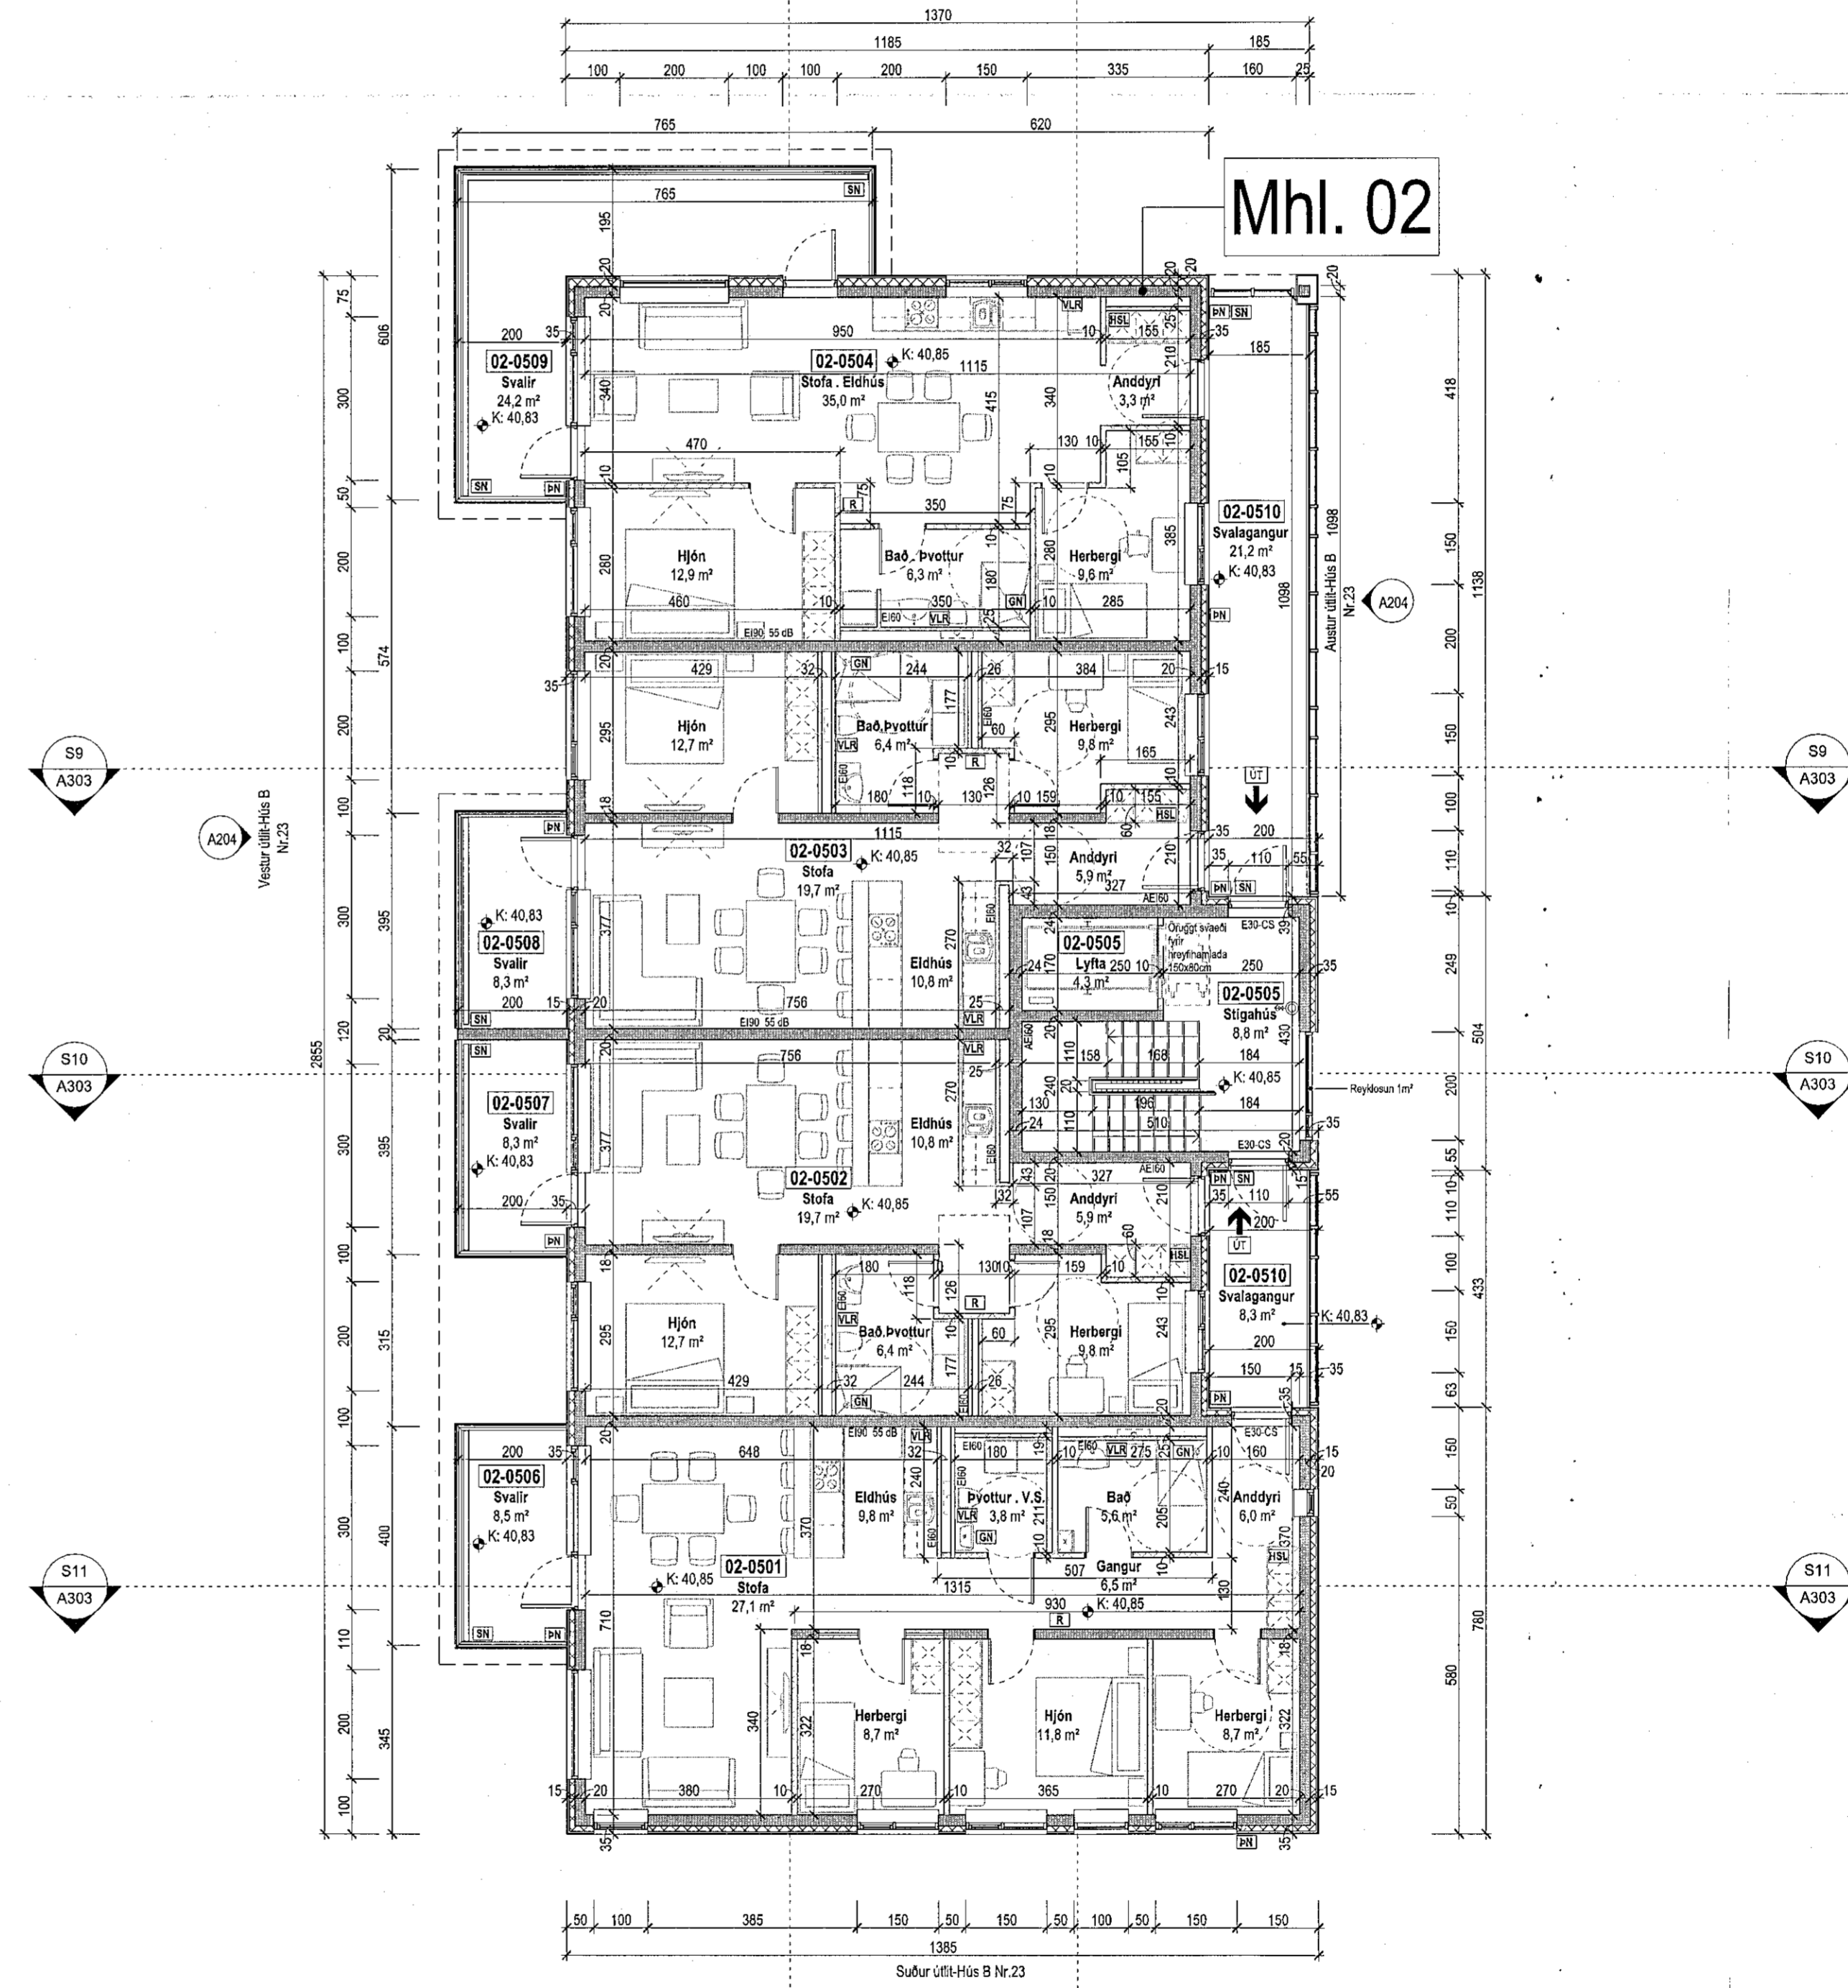

Grunmynd 5.hæð
1:100

Tákn

GN	= Gólfurdfall	Brunatákn
BN	= Þakurdfall	Veggir og hæðskil
SN	= Svalantúrfall	E100
LR	= Loftfæring	E100
VLR	= Vöðruhnúttfæring	A-E100
PK	= Þröskull	A-E120
NL	= Neyðarfjós	RE100
BO	= Björgunarpopp	RE120
R	= Reykskiptari	A-REIM120
HSL	= Hæðslokkatæki	
ÚT	= Merkur útgangur	
HV	= Hitaveita	
VV	= Vatnaveita	
RR	= Ráfningsveita	
ÚK	= Útskrá	
DS	= Dyrsámi	
BO	= Fælistigi við björgunarpopp	
BR	= Brunaslanga	
ST	= Stigleiðsla	
ST	= Stigleiðsla út	
ST	= Stímsleitð brunavörðunarkerfis	
IT	= Inntak	
IT	= Bilastæði fyrir fatasía	

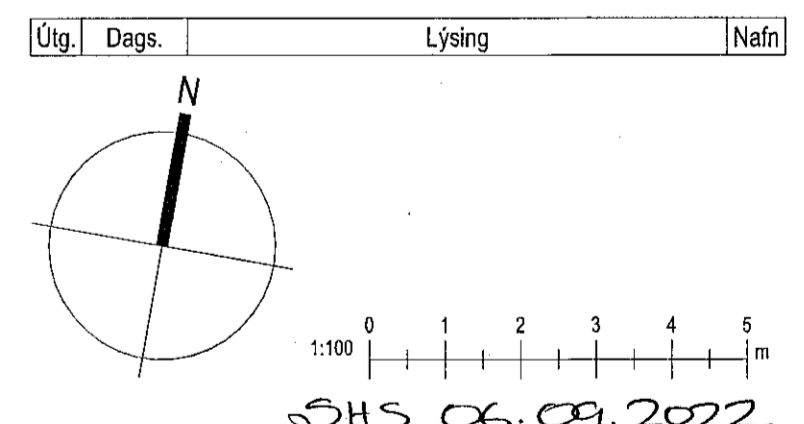

KRark
Kristinn Ragnarson arkitekt ehf.
Hilósmáni 19 - 2.hæð, 201 Kópavogur
S. 564 2255, krark@krark.is
Kf. 581298.3589, www.krark.is

Hringhamar, 23
Hafnarfjörður

Löngdinaúmer: L231981

Grunmynd 4 og 5.hæð, Mhl. 02

Fylgilyðis	Adaluppdrættir A-lagi 2. Nr. 23
Verknúmer:	210398D
Málkvarði:	1:100
Dagsetning:	05.04.2022
Hönnun:	KRLRCM
Verkefnaefni:	RCM
Teiknað:	RLF,PTG
Yfirfarir:	RCL,LPM
	Bláa: A104b