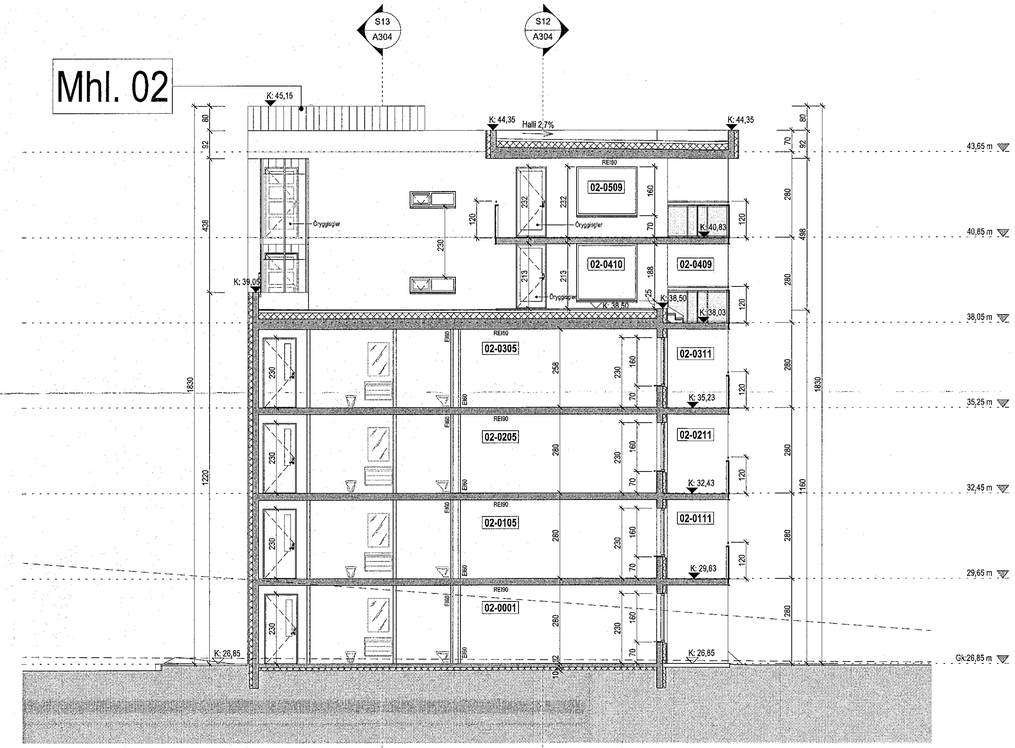

Snið 8
1 : 100

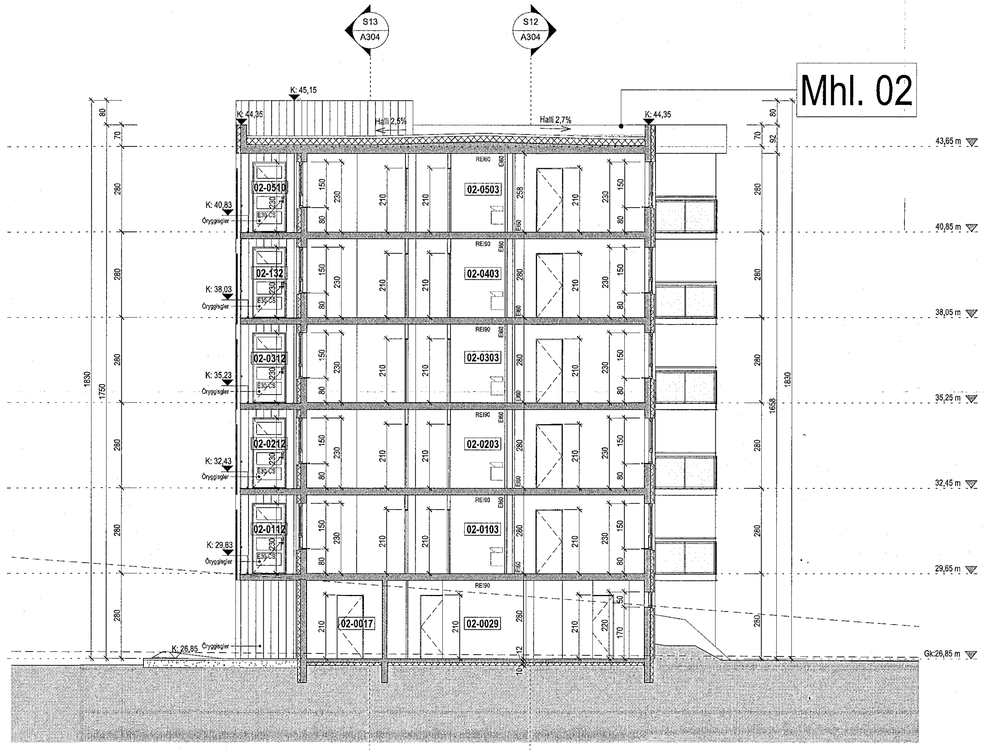

Snið 9
1 : 100

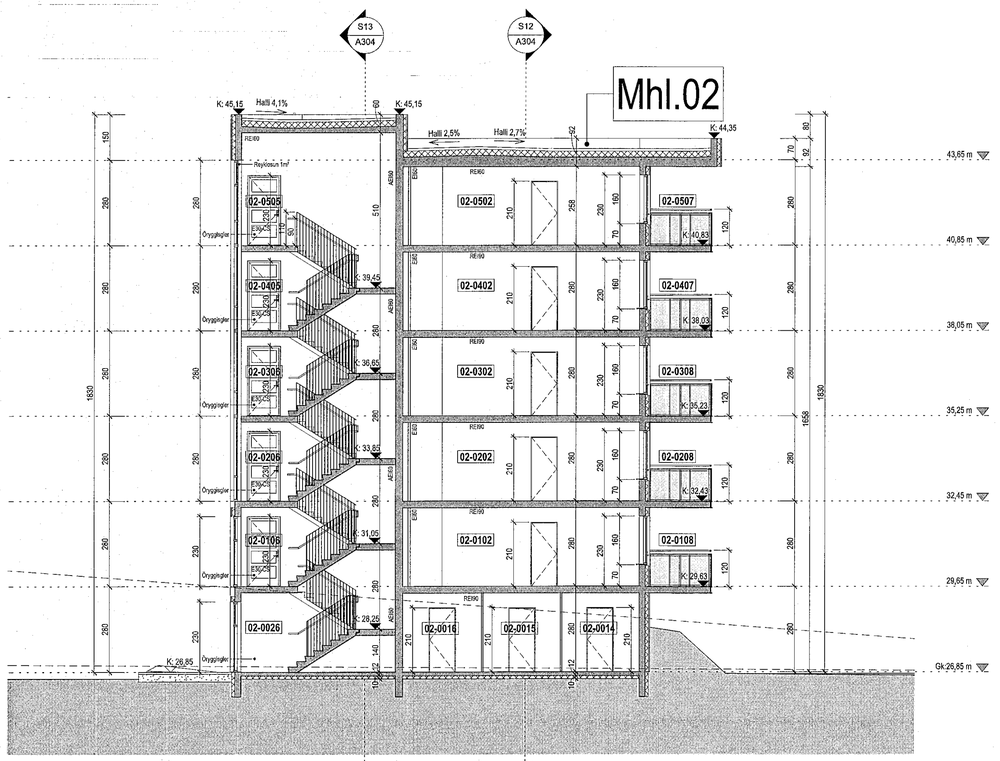

Snið 10
1 : 100

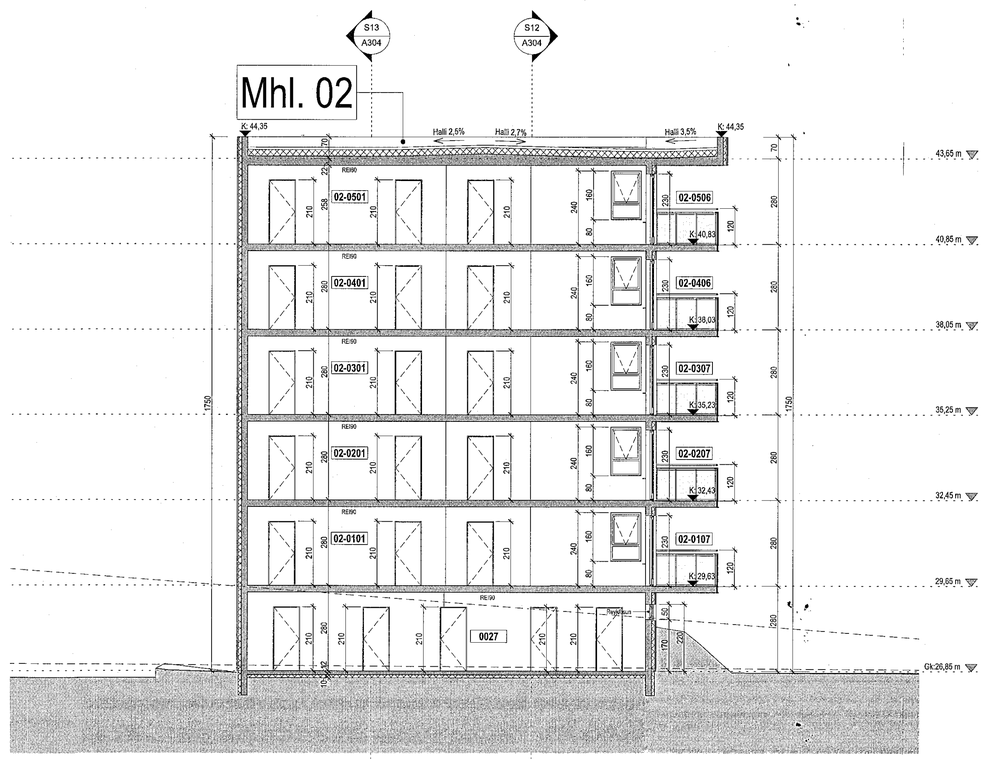

Snið 11
1 : 100

Samþykkt þann
14. SEP. 2022
Byggingarfulltrúinn í Hafnarfirði

Tákn

GN	= Gólfniðurfall	**Brunatákn**
ÞN	= Þakniðurfall	
SN	= Svalaniðurfall	**Veggir og hæðaskil**
LR	= Loftræsting	EI60
VLR	= Véknúin loftræsting	EI90
PK	= Póstkassar	A-EI60
NL	= Neyðarljós	A-EI120
BO	= Björgunarop	REI60
R	= Reykskynjari	REI120
HSL	= Handslökkvitæki	A-REIM120
ÚT	= Merktur útgangur	
HV	= Hitaveita	**Hurðir**
VV	= Vatnsveita	E30-CS
RR	= Rafmagnsveita	EI30-CS
ÚK	= Útikrani	EI60-CS
DS	= Dyrasími	**Gluggar**
BO	= Fellistigi við björgunarop	E30
	= Brunaslanga	
	= Stígleiðsla	
	= Stígleiðsla út	
	= Stjórnstöð brunaviðvörunarkerfis	
	= Inntak	
	= Bílastæði fyrir fatlaða	

Digitally signed by Gunnar H Kristjansson
DN: cn=Gunnar H Kristjansson, o=Gunnar H Kristjansson, c=IS Iceland I=IS Iceland o=Brunahönnun sfl, e=brunahonnun@brunahonnun.com
Reason: I am the author of this document
Location:
Date: 2022-09-21 16:10Z

Útg.	Dags.	Lýsing	Nafn

1:100 0 1 2 3 4 5 m

SHS. 06.09.2022

KRark
Kristinn Ragnarsson arkitekt ehf.
Hlíðasmári 19 - 2.hæð . 201 Kópavogur
S. 564.2255 . krark@krark.is
Kt. 581298.3589 . www.krark.is

Hringhamar 23
Hafnarfjörður

Landeignanúmer: L231981

Snið 8-11. Mhl. 02

Fjölbýlishús		Aðalupprætttir - Hangi 2. Nr. 23	
Verknúmer:	21039BD	**Aðalhönnuður:**	Kristinn Ragnarsson
Mælikvarði:	1 : 100		Kt. 120944.2669
Dagsetning:	05.04.2022	**Hönnunarstjóri:**	Kristinn Ragnarsson
Hönnun:	KR.RCM		120944.2669
Verkefnastjóri:	RCM	**Blað:**	**Útgáfa:**
Teiknað:	RLF.PTG	A303	
Yfirfarið:	RCM.LPM		

Copyright © KRark_Hönnuður áskilur sér allan rétt á teikningum - Fjölfaldan er hað skriflega samþykki

A1

Plot: 31.05.2022

Save: 19.9.2022 14:21:16

Skrá: Autodesk Docs://21039BD-Hringhamar Reitur 25.B Haf/21039BD-Hringhamar Reitur 25.B Haf.rvt