


Sníð 12
1:100

Tákn			
GN	= Gólfborfall	Brunstákn	
BN	= Innetúrfall	E90	Veggir og hæðaskil
SN	= Svartnetúrfall	E100	
LR	= Loftrásing	A-E100	
VLR	= Vekurín loftrásing	A-E120	
FK	= Fjöðlass	RE100	
NL	= Neyðarfylki	RE120	
BO	= Björgunarp	A-REIM120	
R	= Reykkyrtari		
HSL	= Hæðskilvottali		
UT	= Merkur útgangur		
HV	= Hlávella		
VV	= Valsveita		
FR	= Rálfingsveita		
UK	= Útkrani		
DS	= Dýsmáli		
BO	= Félislígi við björgunarp		
BR	= Brunaslanga		
○	= Sligivésta		
○	= Sligivésta út		
□	= Stjórnstöð brúna/vörðunarkerfi		
□	= Inntak		
□	= Bilastæði fyrir fatföda		

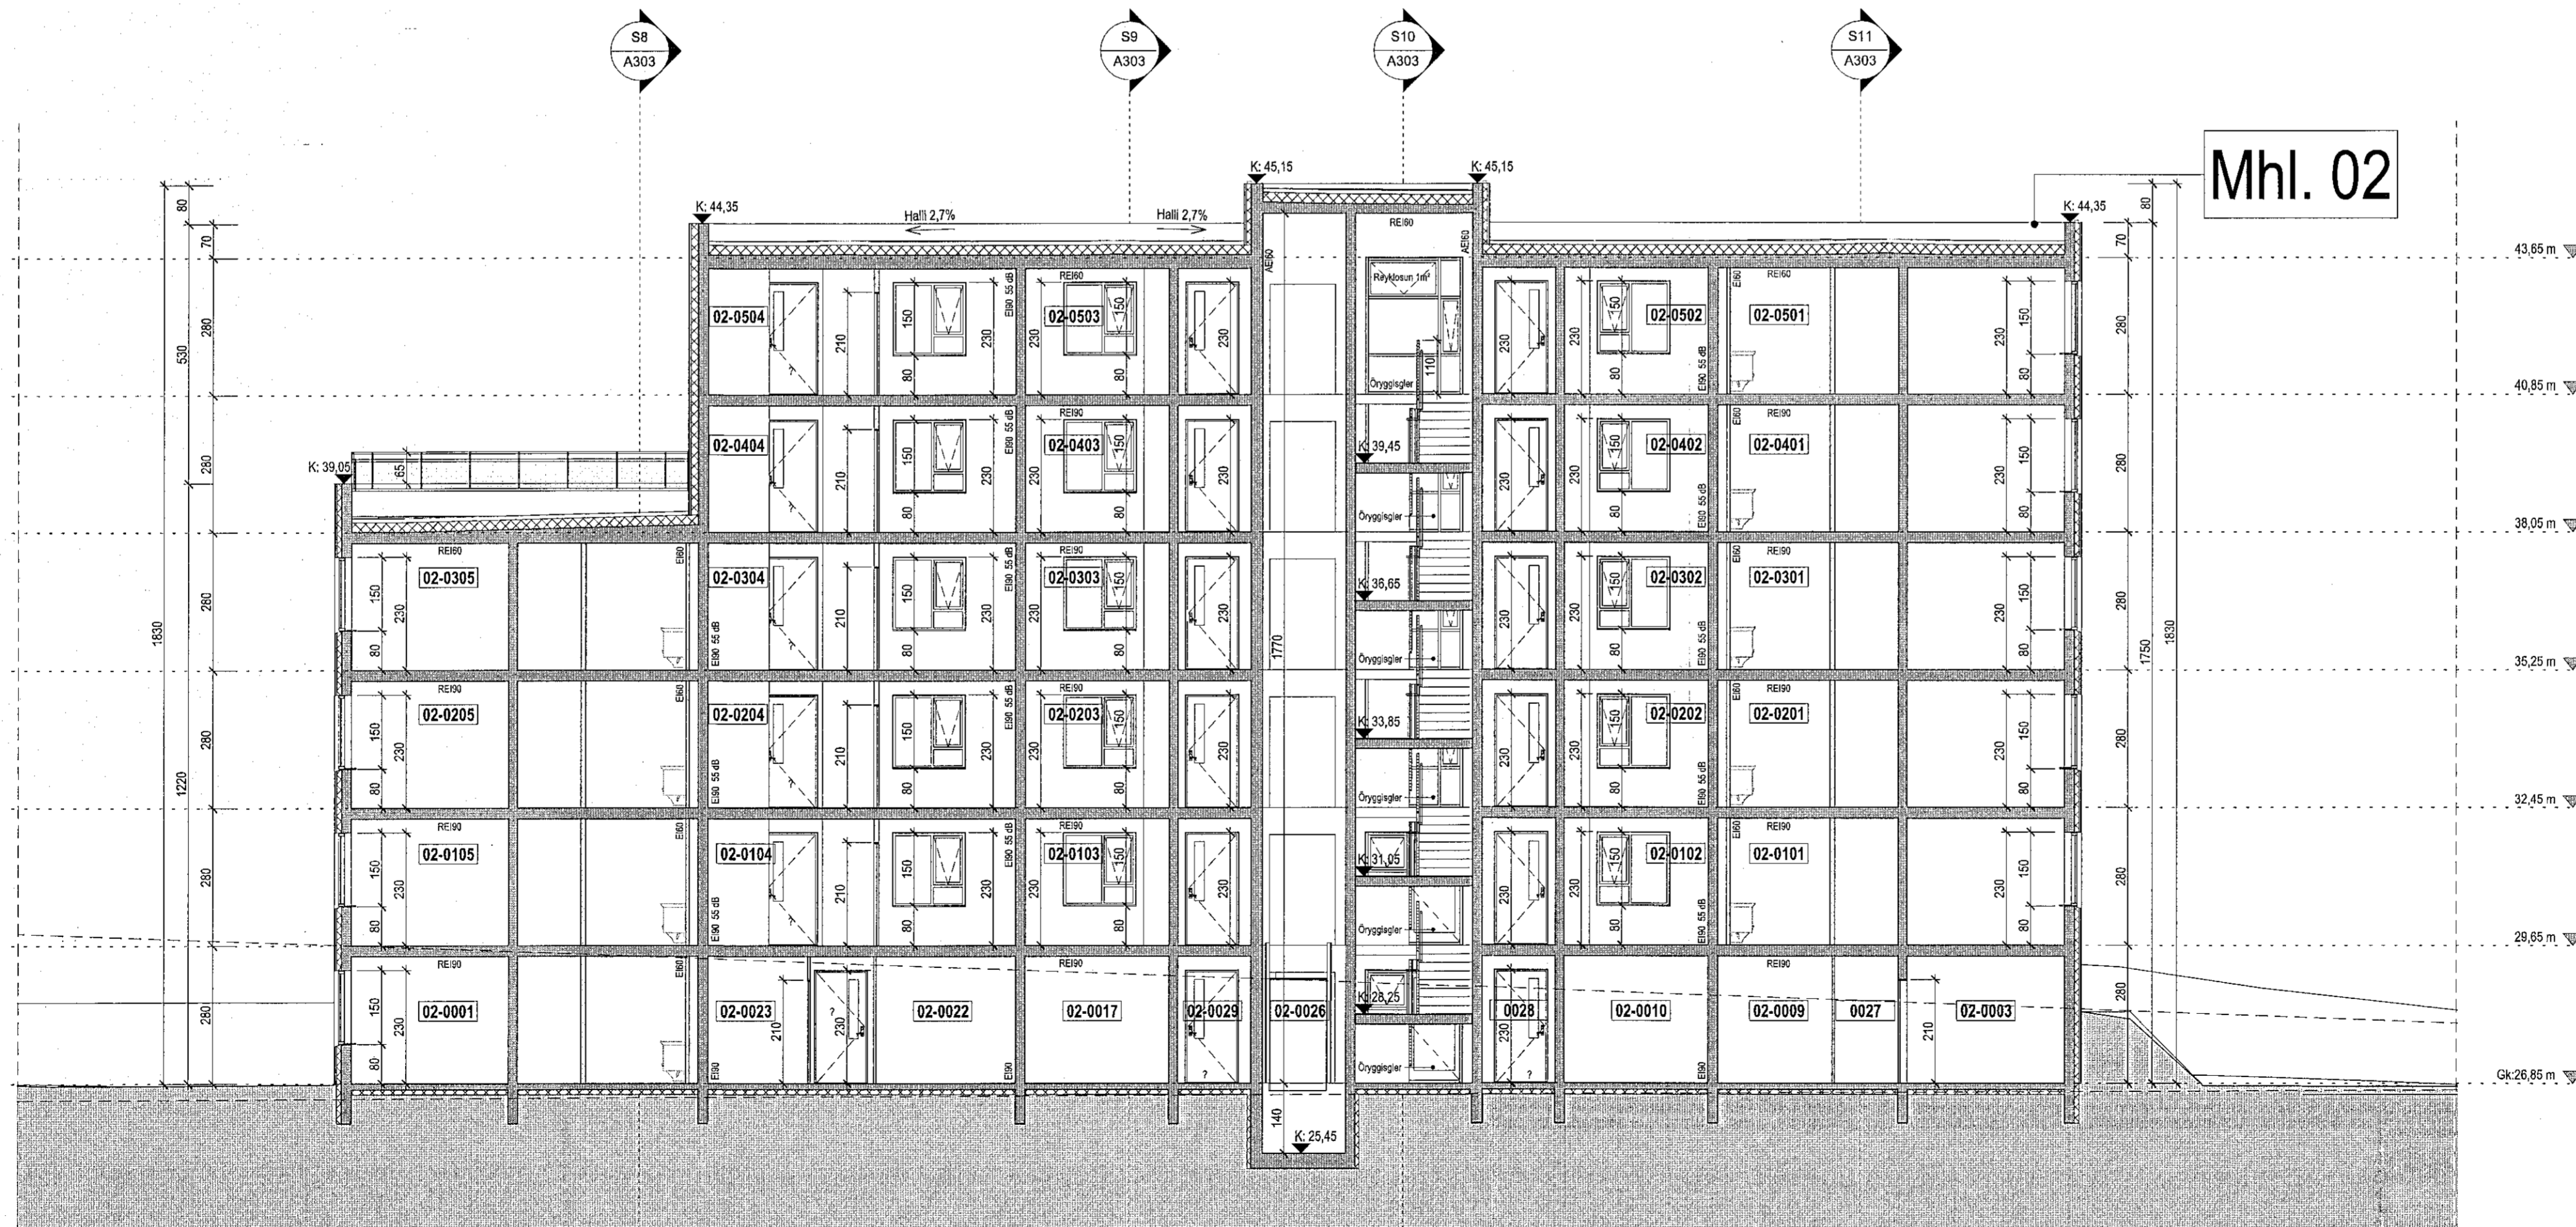

Sníð 13
1:100

Útg.	Dags.	Lýsing	Nafn

SHS 06.09.2022

KRark
Kristinn Ragnarsson arkitekt ehf.
Hilföskrá 19 - 2.hæð, 201 Kópavogur
S. 564.2255, krark@krark.is
Kl. 581298.3589, www.krark.is

Hringhamar 23
Hafnarfjörður

Landhelgisnúmer: L231981

Sníð 12 og 13. Mhl. 02

Fjóbýlishúsi	Atakuppdrættir-Þangi 2, Nr. 23
Verknúmer: 210398D	Atakuppdrættir: Kristinn Ragnarsson
Mælikvarði: 1:100	Kl. 06.04.2022
Dagsetning: 05.04.2022	Hönnunarskipti: Kristinn Ragnarsson
Hönnun: KR/RCM	1209.4.2022
Verkefnaftak: RCM	Blátt: Útgáfa
Telkaab: RLF/PTG	A304
Yfirtefni: RCM/LPM	