


37

35

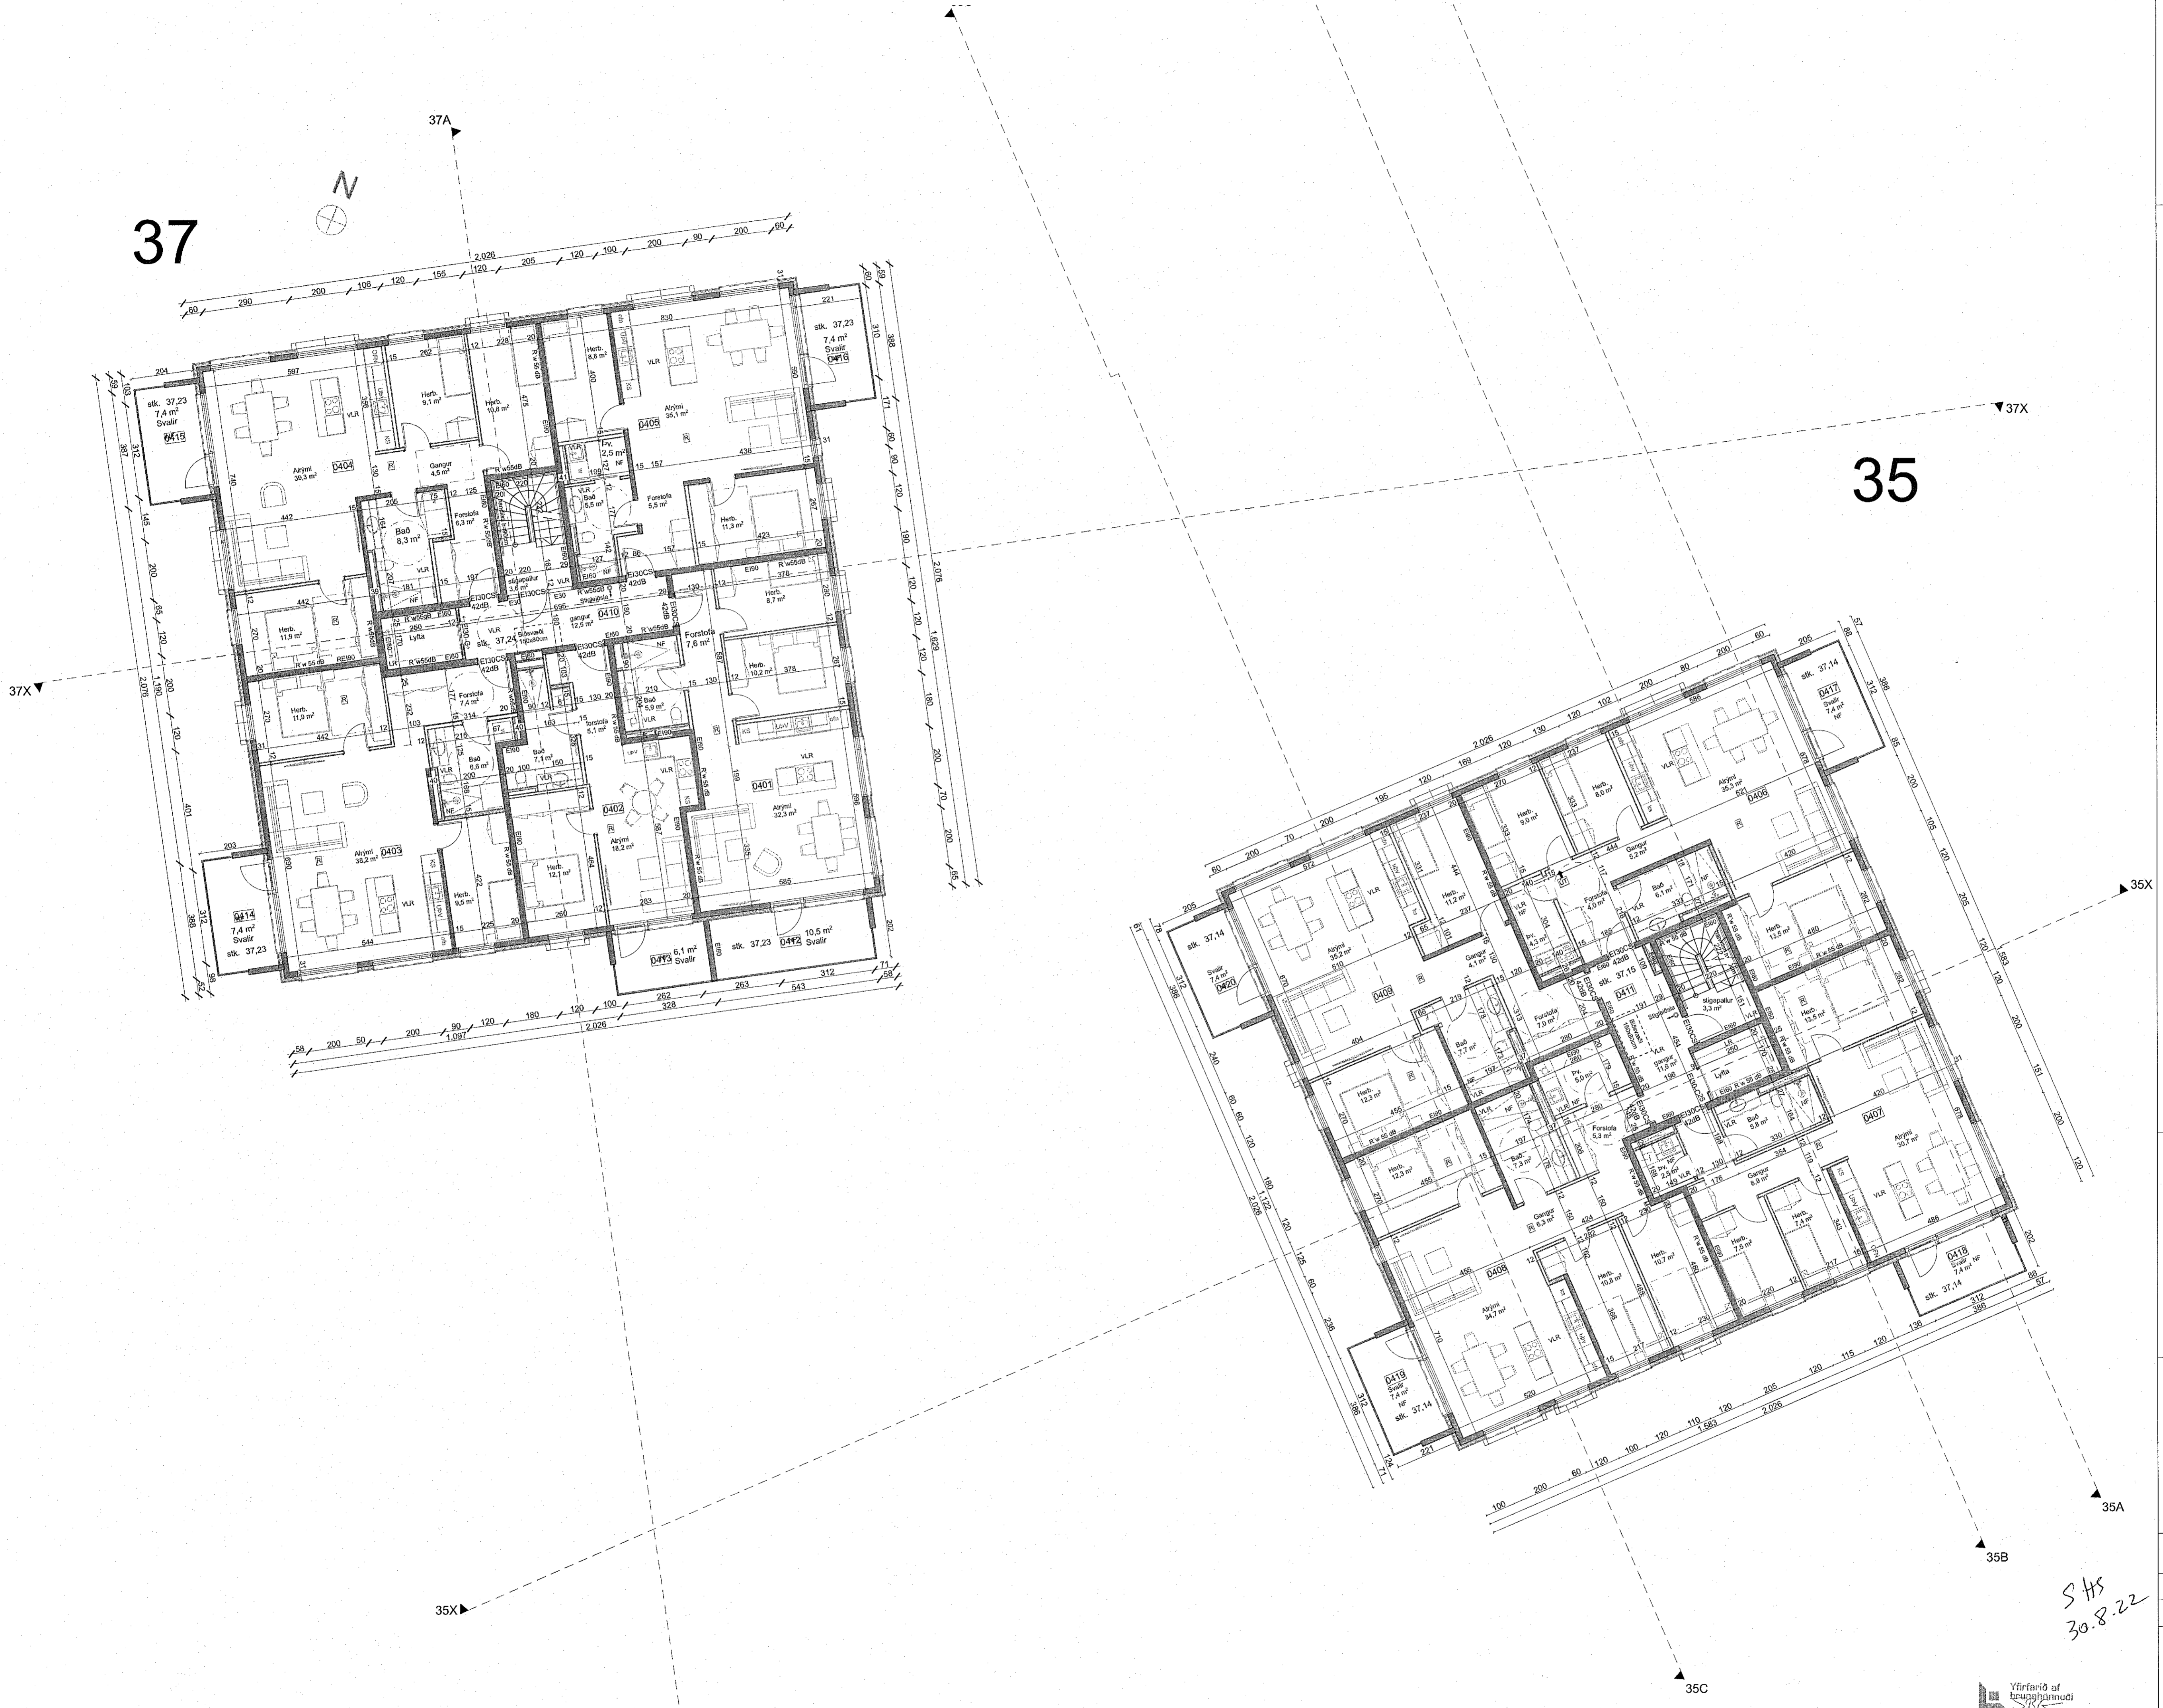

- HELSTU TÁKN:
- EI60 Brunabotslaða
  - C Sjálflokandi hurð
  - S Reykjélt hurð
  - Stjómstöð brunavörðunarkerfis
  - BO Björgunarpop
  - BO = Felliðgi við björgunarpop
  - Merktur útgangur
  - Fíttaleið
  - Reykkyngjari
  - Neyðarysling
  - Brunaslanga
  - Handslökkvitæki
  - Tvívíralengj. Óáskertis
  - Stigleðsla
  - Hlæðslustöð
  - Reykfluga
  - Gat í göffi
  - Gat í lofti
  - gn. Gólfhúðfall
  - lr. Loftþrashing
  - nt. Háburfall
  - ROB Rafdrifinn opnunarbúnaður
  - Sik. Hæðarkólí á steypu

Verkheiti: Hringhamar 35 og 37  
Aðaluppdrættir 1:100

Tekning:	Grunnmýnd 4.hæð	Dags:	14.09.2022
Verkkaupt:	Dverghamar ehf	Kvarði:	1:100
Arkitekt:	Orri Arnason kt. 080864-5749	Stærð:	A1
Hönnunarsjóni:	Orri Arnason kt. 080864-5749	Fjárl. teikn.:	7
Teiknað af:	o.d.m.t. gm		
Yfirfarið af:	o.d.		

S.H.S.  
30.8.22

