


Samþykkt þann  
14. SEP. 2022  
Byggingartúllögn í Hagkerfi  
Mikinn Byggingar

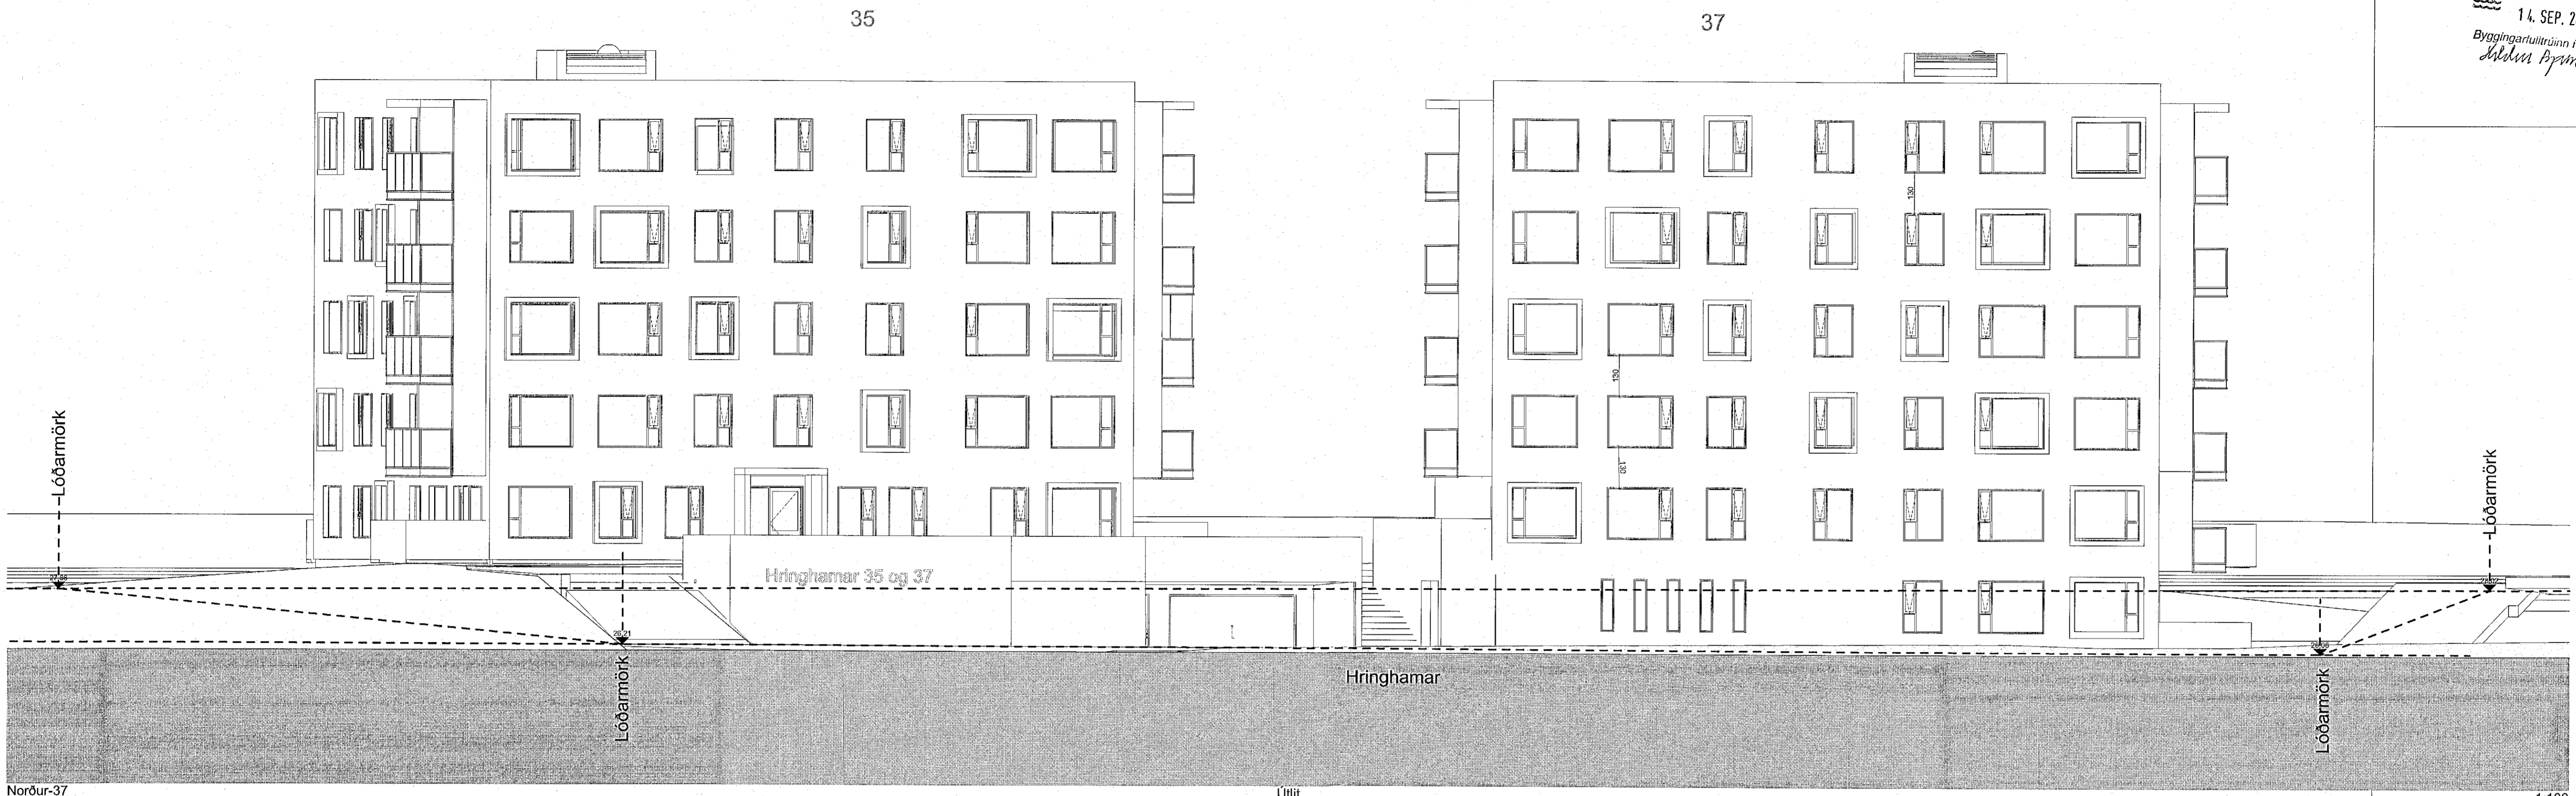

Norður-37

Útlit

1:100



Vestur-37

Útlit

1:100

HELSTU TÁKN:

- |                       |                                  |                             |
|-----------------------|----------------------------------|-----------------------------|
| EI60                  | Brunamótstaða                    | Reykloga                    |
| C                     | Sjállokandi hurð                 | Gat í góti                  |
| S                     | Reykþött hurð                    | Gat í lofti                 |
| SB                    | Sjómáttad brunaviðvörðunarkerfis | gn. Gólfurfall              |
| BO                    | Björgunarpop                     | lr. Loftþræsing             |
| BO                    | Felldig við björgunarpop         | nr. Niðurfali               |
| BO                    | Merktur útgangur                 | ROB Ráðfrömm opnunarbúnaður |
| Flóttaleið            | Flóttaleið                       | Sik. Hæðarköli á steypu     |
| Reykkyngjari          | Reykkyngjari                     |                             |
| Neyðbrygja            | Neyðbrygja                       |                             |
| Brunastanga           | Brunastanga                      |                             |
| Handstökkvélakki      | Handstökkvélakki                 |                             |
| Tvívratengi úðakerfis | Tvívratengi úðakerfis            |                             |
| Siglaósta             | Siglaósta                        |                             |
| Hléustúli             | Hléustúli                        |                             |

S HS  
30.8.22

Verkefni: Hringhamar 35 og 37

Aðaluppdrættir 1:100

Teikning: Útlit Norður og Vestur  
Verksaupl: Dverghamar etífl  
Arkitekt: Orri Árnason kt. 080864-5749  
Hönnunarsýslur: Orri Árnason kt. 080864-5749

Teiknað af: óá, mt, gn  
Yfirfarið af: óá  
Dagur: 14.09.2022  
Kvaröl: 1:100  
Stærð: A1  
Fjöldi teikn.: 13

ZEPPELIN  
ARKITEKTAR

1.1.13

Yfirfarið af  
Zeppelin  
LOTA

Zeppelin ehf. 621097-2109 - www.zeppelin.is - sími 5533640 - zeppelin@zeppelin.is