


Sneiðing AA  
mkv. 1:100


Ásýnd Suður  
mkv. 1:100




Afstöðumynd  
mkv. 1:500

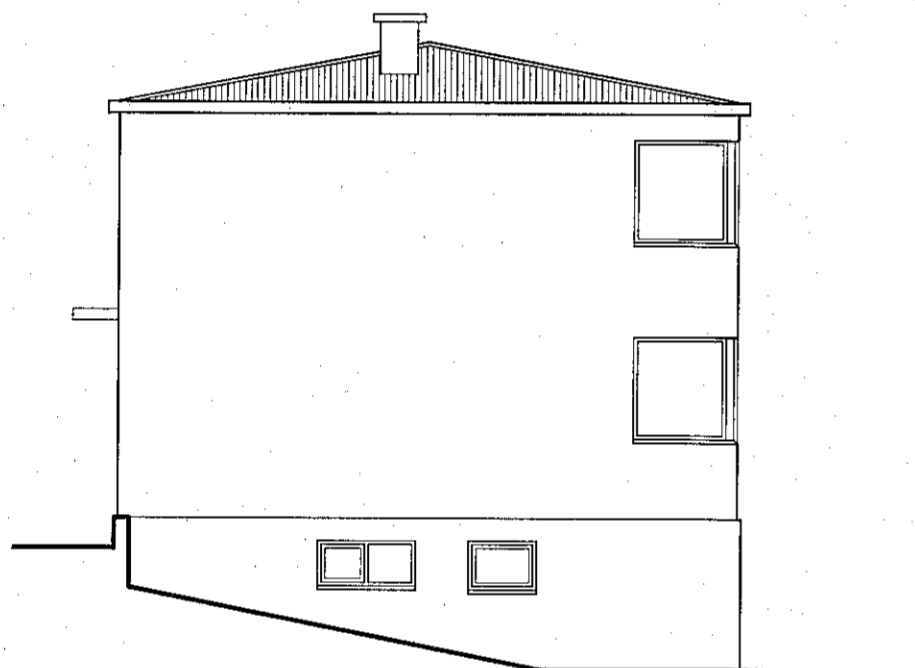

Ásýnd norður  
mkv. 1:100

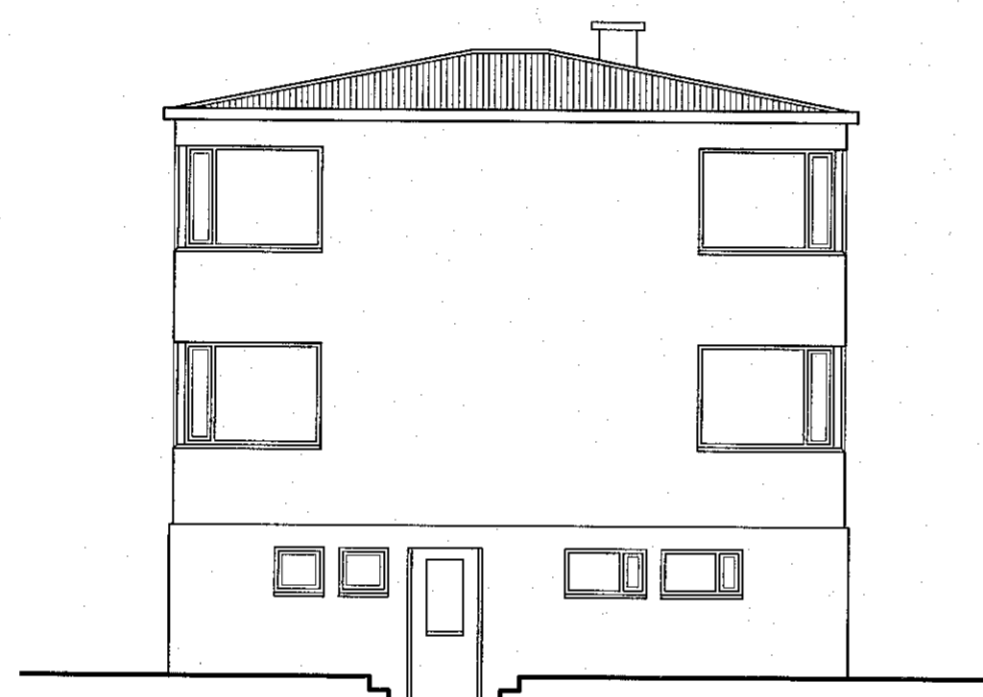


Ásýnd vestur  
mkv. 1:100

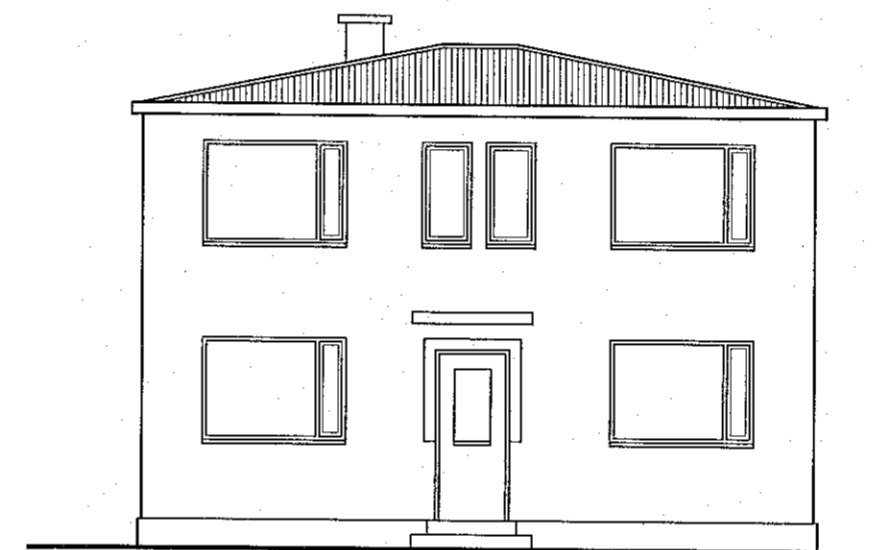


Ásýnd austur  
mkv. 1:100

TÁKN:


- Veggir og hæðaskil með merktri brunamótstöðu. EI-60
- Hurðir og gluggar með merktri brunamótstöðu. AEICS-60
- Björgunarop BO  
1250x300
- Reykskynjari R
- Rýmismúmer 101

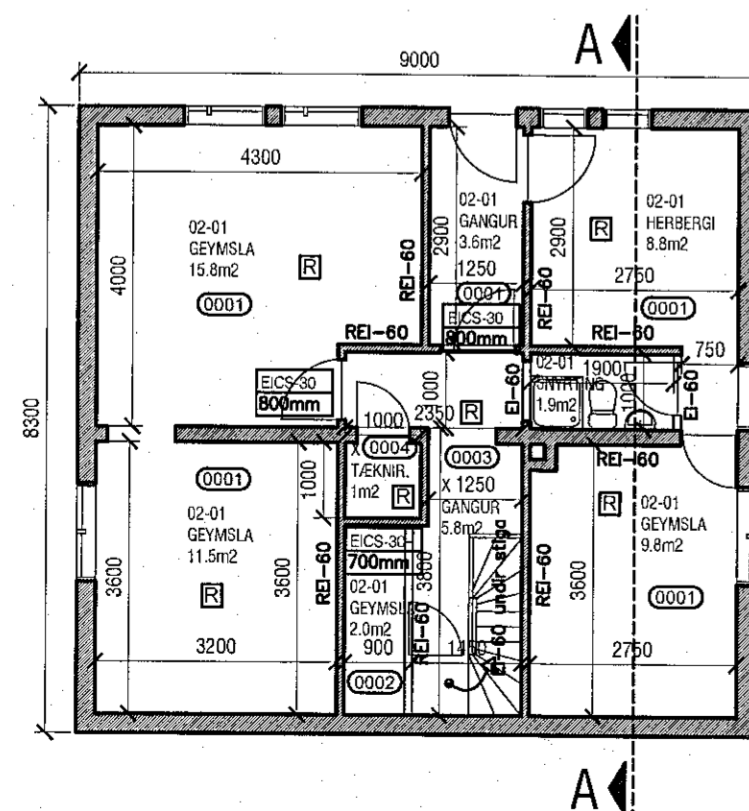

Grunnmynd kjallara  
mkv. 1:100

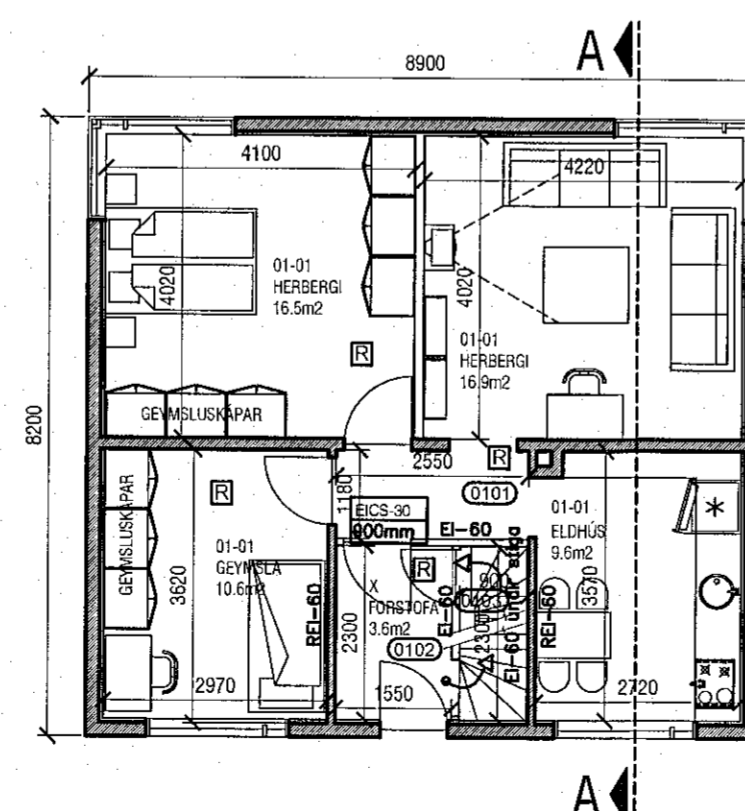

Grunnmynd 1.hæð  
mkv. 1:100

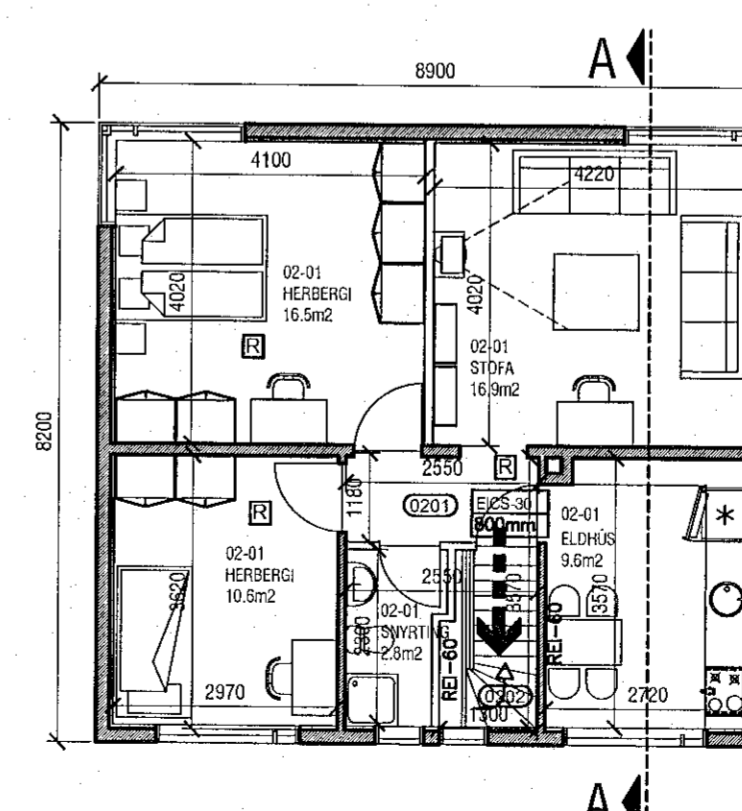

Grunnmynd 2.hæð  
mkv. 1:100

*Sfs 27.09.22*

útg. dags. skýring teiknað yfirfarið

**BREYTING Á ÍBÚÐARHÚSNÆÐI**  
heimilisfang BREKKUGATA 20 - F2074148 / F2074149  
sveitarfélag HAFNARFJÖRÐUR  
verkhúti ADALUPPDRÁTTUR  
skýringartexti grunnmyndir, ásýndir, sneiðing, afstaða

verknúmer 22/08 landeignanúmer L120190 staðgreinir 1400-1-14200200

teiknað KE yfirfarið KE kvarði 1:100 / 500 dags. 22-08-2022

teikning nr. A-201 útgáfa/breyting AOK ARKITEKTAR

arkitekt / hönnunarstjóri: Kári Eiríksson, arkitekt, kt: 070365-4059

AOK - Gunnarsundi 5 - 220 Hafnarfjörður - kt: 480318-1610  
sími: 699-0999 - email: aok@aok.is - www.aok.is

**A2** ATH! Öll mál eru í millimetrum. Öll vafaatriðl skal bera undir hönnuð. Mælió ekki af teikningum, öll mál atugist á staðnum. Öll afnot og afritun teikninga, að hluta eða í heild, er háð skriflegu leyfi höfundar.