



MENGUNARVARNARBÚNAÐUR
FRÁRENNSLIKERFI VERÐUR
TVÓFALLT ANNAD FYRIR SKOLP FRÁ
SALERNUM OG HANDLAUGUM OG
HITT FYRIR OLÍUMENGAÐ FRÁRENNSLI
FRÁ GÓLF-NIDURFÖLLUM OG VÖSKUM
Í IDNADARRÝMI

BRUNAVIÐVÖRUNARKERFI
SJÁ TEXTA BRUNAHÖNNUÐAR Á A102

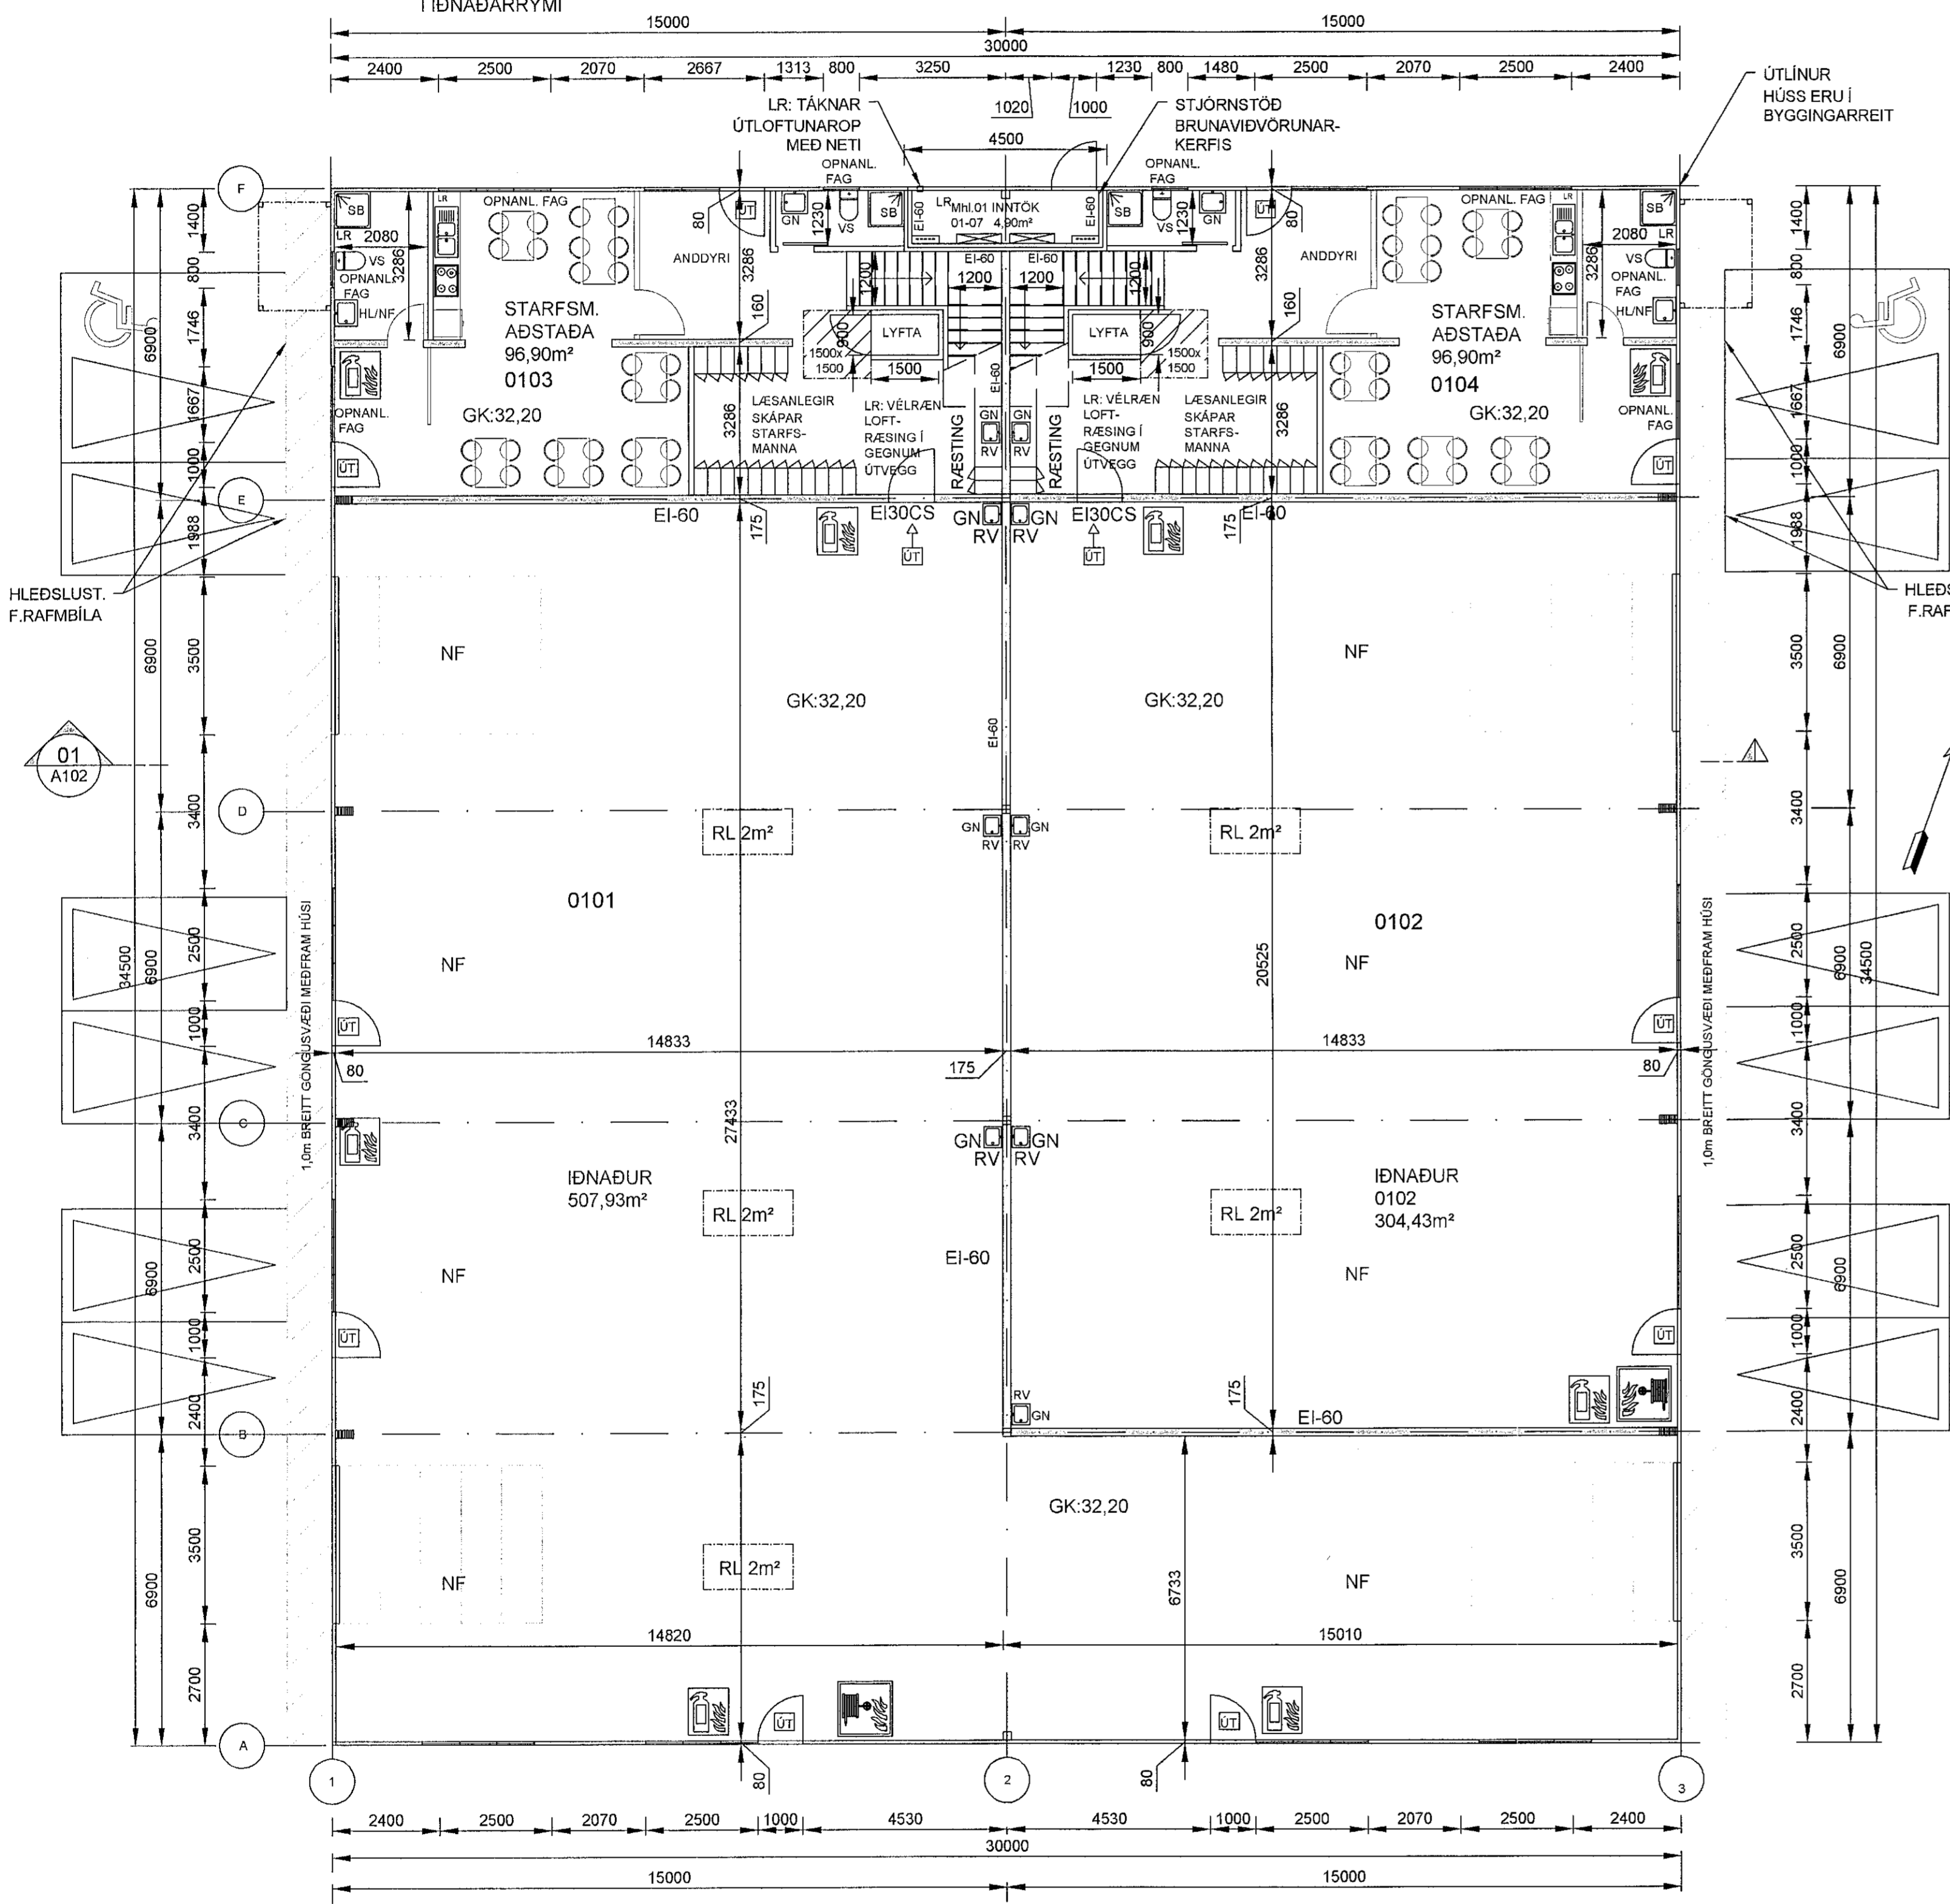

GRUNNMYND 1.HÆÐ
1:100 (A1)

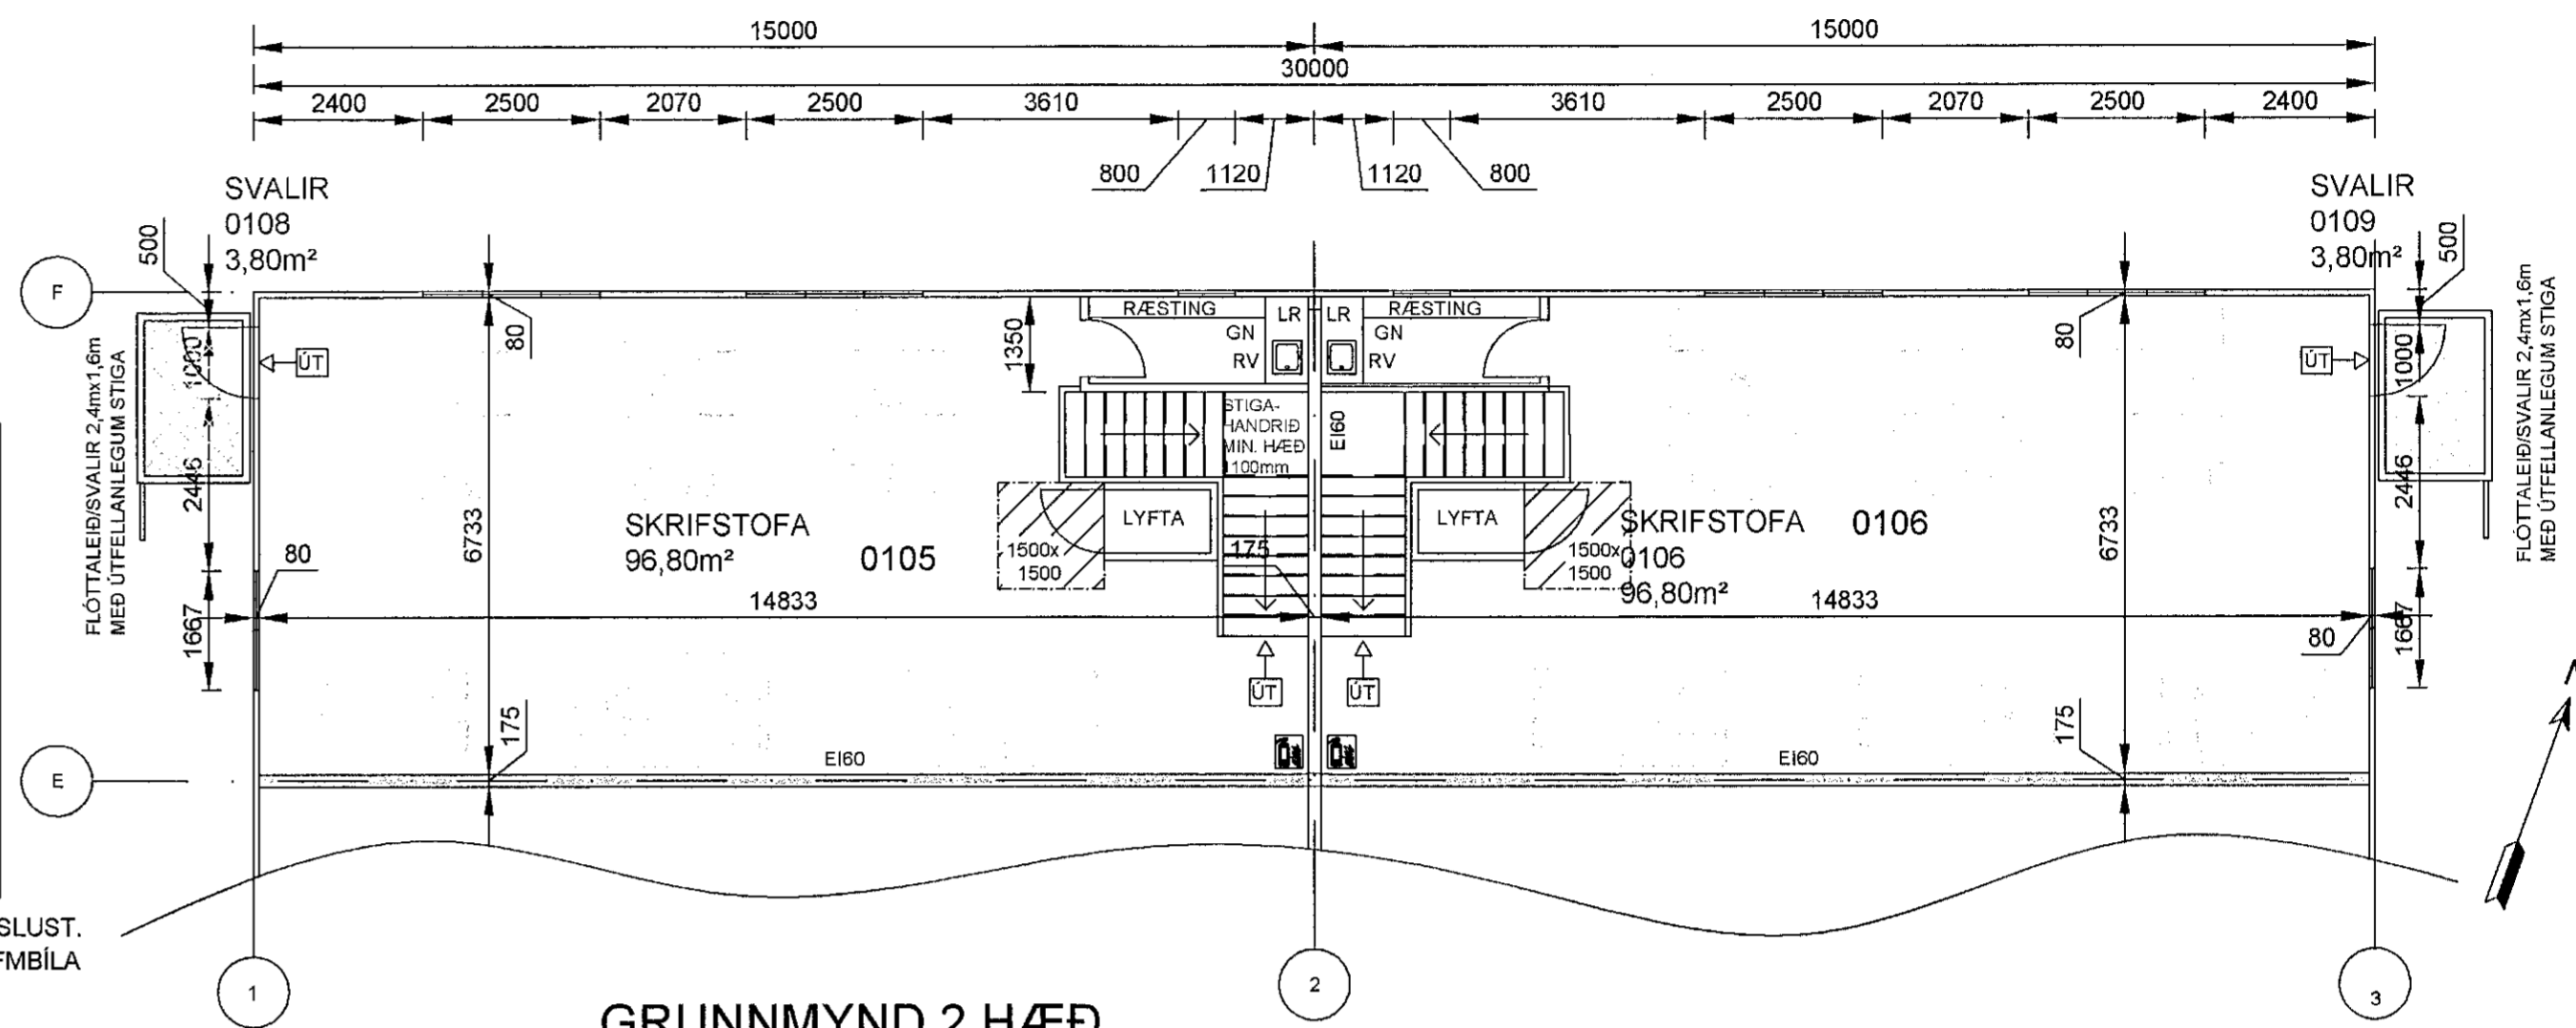

GRUNNMYND 2.HÆÐ
1:100 (A1)

BYGGINGARLÝSING
Mhl.01

BYGGINGARLÝSING:
ÁLFHELLA 5 - HAFNARFIRÐI. LANDEIGNARNÚMÉR 203353. Mhl.01
LÖÐ 3,930m² BRÚTTÓFLATARMÁL: 1,234.7m² NÝTINGARHLUTFALL 0,31 BRÚTTÖRUMMÁL: 6,525.4m³

ATVINNUSVÆÐI SKIPT UPP Í TVÖ EIGNAHLUTA 01-01 OG 01-02 ÁSAMT SAMEIGINLEGU INNTAKSRÝMI 01-05
LÖÐ VERÐUR MALBIKUD MED VATNSHALLA OG BILASTÆÐAMERKT.
NIDURFÖLL Í MALBIKUD STÆÐI HAR SEM VID A VERÐA TENGD REGNVATNSINNTAKI VID LÖÐARMÖRK. (FR).
AD ÖÐRU LEYTI ER GERT RÁÐ FYRIR AD LÖÐ HALLI AD LÖÐARMÖRKUM OG REGNVATN VERÐI LEITIT Í DRENERANDI
EFNI SEM TENGIST HRAUNLOGUM Á SVÆÐINU

KVÖÐ UM SAMEIGINLEGA INNKYRSLU ER MED ADLIGGJANDI LÖÐ ÁLFHELLU 7.

HÚSID ER GRUNNAD Á FROSTFRÍA BURÐARHÆFA FYLINGU.
UNDIRSTÖÐUR ER ÚR STEINSTEYPU, EINANGRADAR AD INNAN MED 100mm PLASTEINANGRUN
STEINSTEYPT 160mm PLATA Á FYLINGU, EINANGRUÐ MEDFRAM UNDIRSTÖÐUM MED 100mm PLASTEINANGRUN 25KG/m³

BURDARKERFI VEGGJA OG ÞAKS ER LÍMTRÉ KLÆTT MED EI-60 SAMLESTUM BERANDI VEGG- OG ÞAKEININGUM
ÚTVEGGIR OG ÞAKEININGAR ERU AF GERÐINI KINGSPAN QUADRACORE.
MILLIVEGGIR ERU STEINULLARSAMLOKUR

SVALIR/FLÓTTALEID ERU BYGGÐAR UPP AF RHS-100 STÁLPRÓFILUM SEM STANDA Á STEINSTEYPTUM UNDIRSTÖÐUM. KLÆÐNI SVÖLUM SKAL VERA Í FLOKKI K10 B,s1-d0

ÞAK- OG ÚTVEGGJAEININGAR SKULU UPPFYLLA BYGGINGAREGLUGERÐ GR. 13.3.2.
"HÁMARKS U-GILDI - NÝ MANNVIRKI OG VIDBYGGINGAR"

AKTURSHURDIR ÁSAMT GÖNGUHURÐUM ERU Í HVERT RÝMI. GÖNGUHURÐ ER Í INNTAKSRÝMI.
GLUGGAR ERU Á GÖFLUM OG HLIDUM, GLER ER TVÓFALLT VERKSMIDJUGLER AD VIDURKENDRI GERÐ.

LAGNIR.
FRÁRENNSLI LAGÐAR ERU LAGÐAR Í FYLINGU Í UNDIRSTÖÐUM OG TENGAST HEIMED VID LÖÐARMÖRK (FS).
DRENLAGNIR ERU TENGDAR NIDURFÖLLUM FRÁ ÞAKI OG TENGJAST REGNVATNSINNTAKI VID LÖÐARMÖRK (FR).
NEYSLUVATNSLAGNIR ERU RÖR/RÖR LAGÐAR Í FYLINGU UNDIR GÓLFPLÖTU Í HVERT RÝMI AD NOTKUNARSTAD
FRÁ INNTAKSRÝMI.
GERA SKAL RÁÐSTAFANIR VID INNTAK NEYSLUVATNS TIL AD HEITT NEYSLUVATN FARI EKKI HEITARA NE 60°C
AD TÖPPUNARSTAD, MED VARMASKIPTI EDA UPPBLÖNDUN.
GÓLFHALAGNIR ERU LAGÐAR Í STEINSTEYPTA PLÖTU Á FYLINGU. STOFNAR ERU TEKNIR Í HVERT RÝMI FRÁ INNTAKI
RAFLAGNIR ERU LAGÐAR Í IDRÁTTARROUM UNDIR STEINSTEYPTRI GÓLFPLÖTU OG VEGGJUM FRÁ INNTAKSRÝMI Í HVERT RÝMI

BILASTÆÐI: MERKT BILASTÆÐI ERU FYRIR HVERN EIGNAHLUTA SAMTALS 28 BILASTÆÐI Á LÖÐ
ÁSAMT TVEIM MERKTUM BILASTÆÐUM FYRIR FATLADA.
GERA SKAL RÁÐ FYRIR RAHFLEDSLUSTÖÐVUM VID HLUTA BILASTÆÐA.

RAHFLEDSLUSTÖÐVAR:
GERA SKAL RÁÐ FYRIR TENGIMÖGULEIKA FYRIR BILARAFHLEDSLUSTÖÐ BEINT Í INNTAKSTÖFLU.

HLJÓDVIÐ.
HLJÓDVIÐ SÉ Í SAMRÆMI VID BYGGINGAREGLUGERÐ 112.

SORPGEYMSLUR OG SORPFLOKKUN.
NOTA SKAL SORPKÖR OG/EDA GAMA SEM ERU STAÐSETT INNAN LÖÐARMARKA MED
MÖGULEIKA Á FLOKKUN URGANGS.
GANGA SKAL SNYRTILEGA FRÁ SORPGEYMSLUM OG STAÐSETJA ÞÆR ÞANNIG AD SEM
MINNST BERI A ÞEIM.
SKERMA SKAL SORPGEYMSLUR AF Á A.M.K. ÞREMUR HLIDUM MED VEGG SEM ER JAFN
HÁR EDA HÆRRI EN SORPGEYMSLURNAR (GAMARKÖR) SJÁLFA.
ADGENGI AD SORPGEYMSLUM SKAL VERA GOTTT TIL AD TRYGGJA AÐKOMU ÞJÓNUSTUADILA
OG SLOKKVILIDS.
SJÁ KAFLA 2.9 SORPGEYMSLUR OG KAFLA 3.3 LÖDAFRÁGANGUR OG UMHVERFISÁKVÆÐI
Í HELLNAHRAUN 2 ÁFANGI DEILISKIPULAGSSKILMÁLAR.

SL: TÁKNAR SLOKKVITEKI SJÁ TEXTA UM BRUNAVARNI
RS: TÁKNAR REYKSKYNJARA SJÁ TEXTA UM BRUNAVARNIR

SHS
24.05.22

Verk:	ÁLFHELLA 5 - HAFNARFIRÐI
Efni:	GRUNNMYND 1 HÆÐ - MILLIGÓLF
Staðgreinir:	1400-1-00950050
Landigna- númer:	L203353
Verkkaupti:	Flotgölf ehf.
Kl. verkkaupta:	500100-2220
Mælikvarði:	1:100
Frumstærð blaðs:	A1
Teiknad:	EV
Yfirfarð:	EV
Málfráttir:	1:100
Skráarheiti:
Verkn:
dagsetn.útgáfu:	22.06.2022
endurskoðab:	EV

Stöðnúmer 1: 108 Reykjavík. S: 5176300. KL530108-1360

5.10.2022
HEILBRIGÐISFIRKLIS
HAFNARFJARDAR-
OG KÖPVAÐSSVÆÐIS
Gönguveg 25 - 210 Garðabá

VERKSÝN

Adaluppdráttur A 101

Teikning þessi er útgáfa af undirrituðum fyrir hönd eigna hofundarinnar. Verksýn ehf.
Teikning þessa má ekki alfa með neinum hætti án skriflegs leyfis höfundar.