



MENUNARVARNARBÚNAÐUR
FRÁRENNSLISKERFI VERÐUR
TVÓFALLT ANNAD FYRIR SKOLP FRÁ
SALERNUM OG HANDLAUGUM OG
HITT FYRIR OLÍUMENGAÐ FRÁRENNSLI
FRÁ GÓLF-NÍÐURFÖLLUM OG VÖSKUM
Í IDNAÐARRÝMI

BRUNAVÍÐVÖRUNARKERFI
SJÁ TEXTA BRUNAHÖNNUDAR Á A102

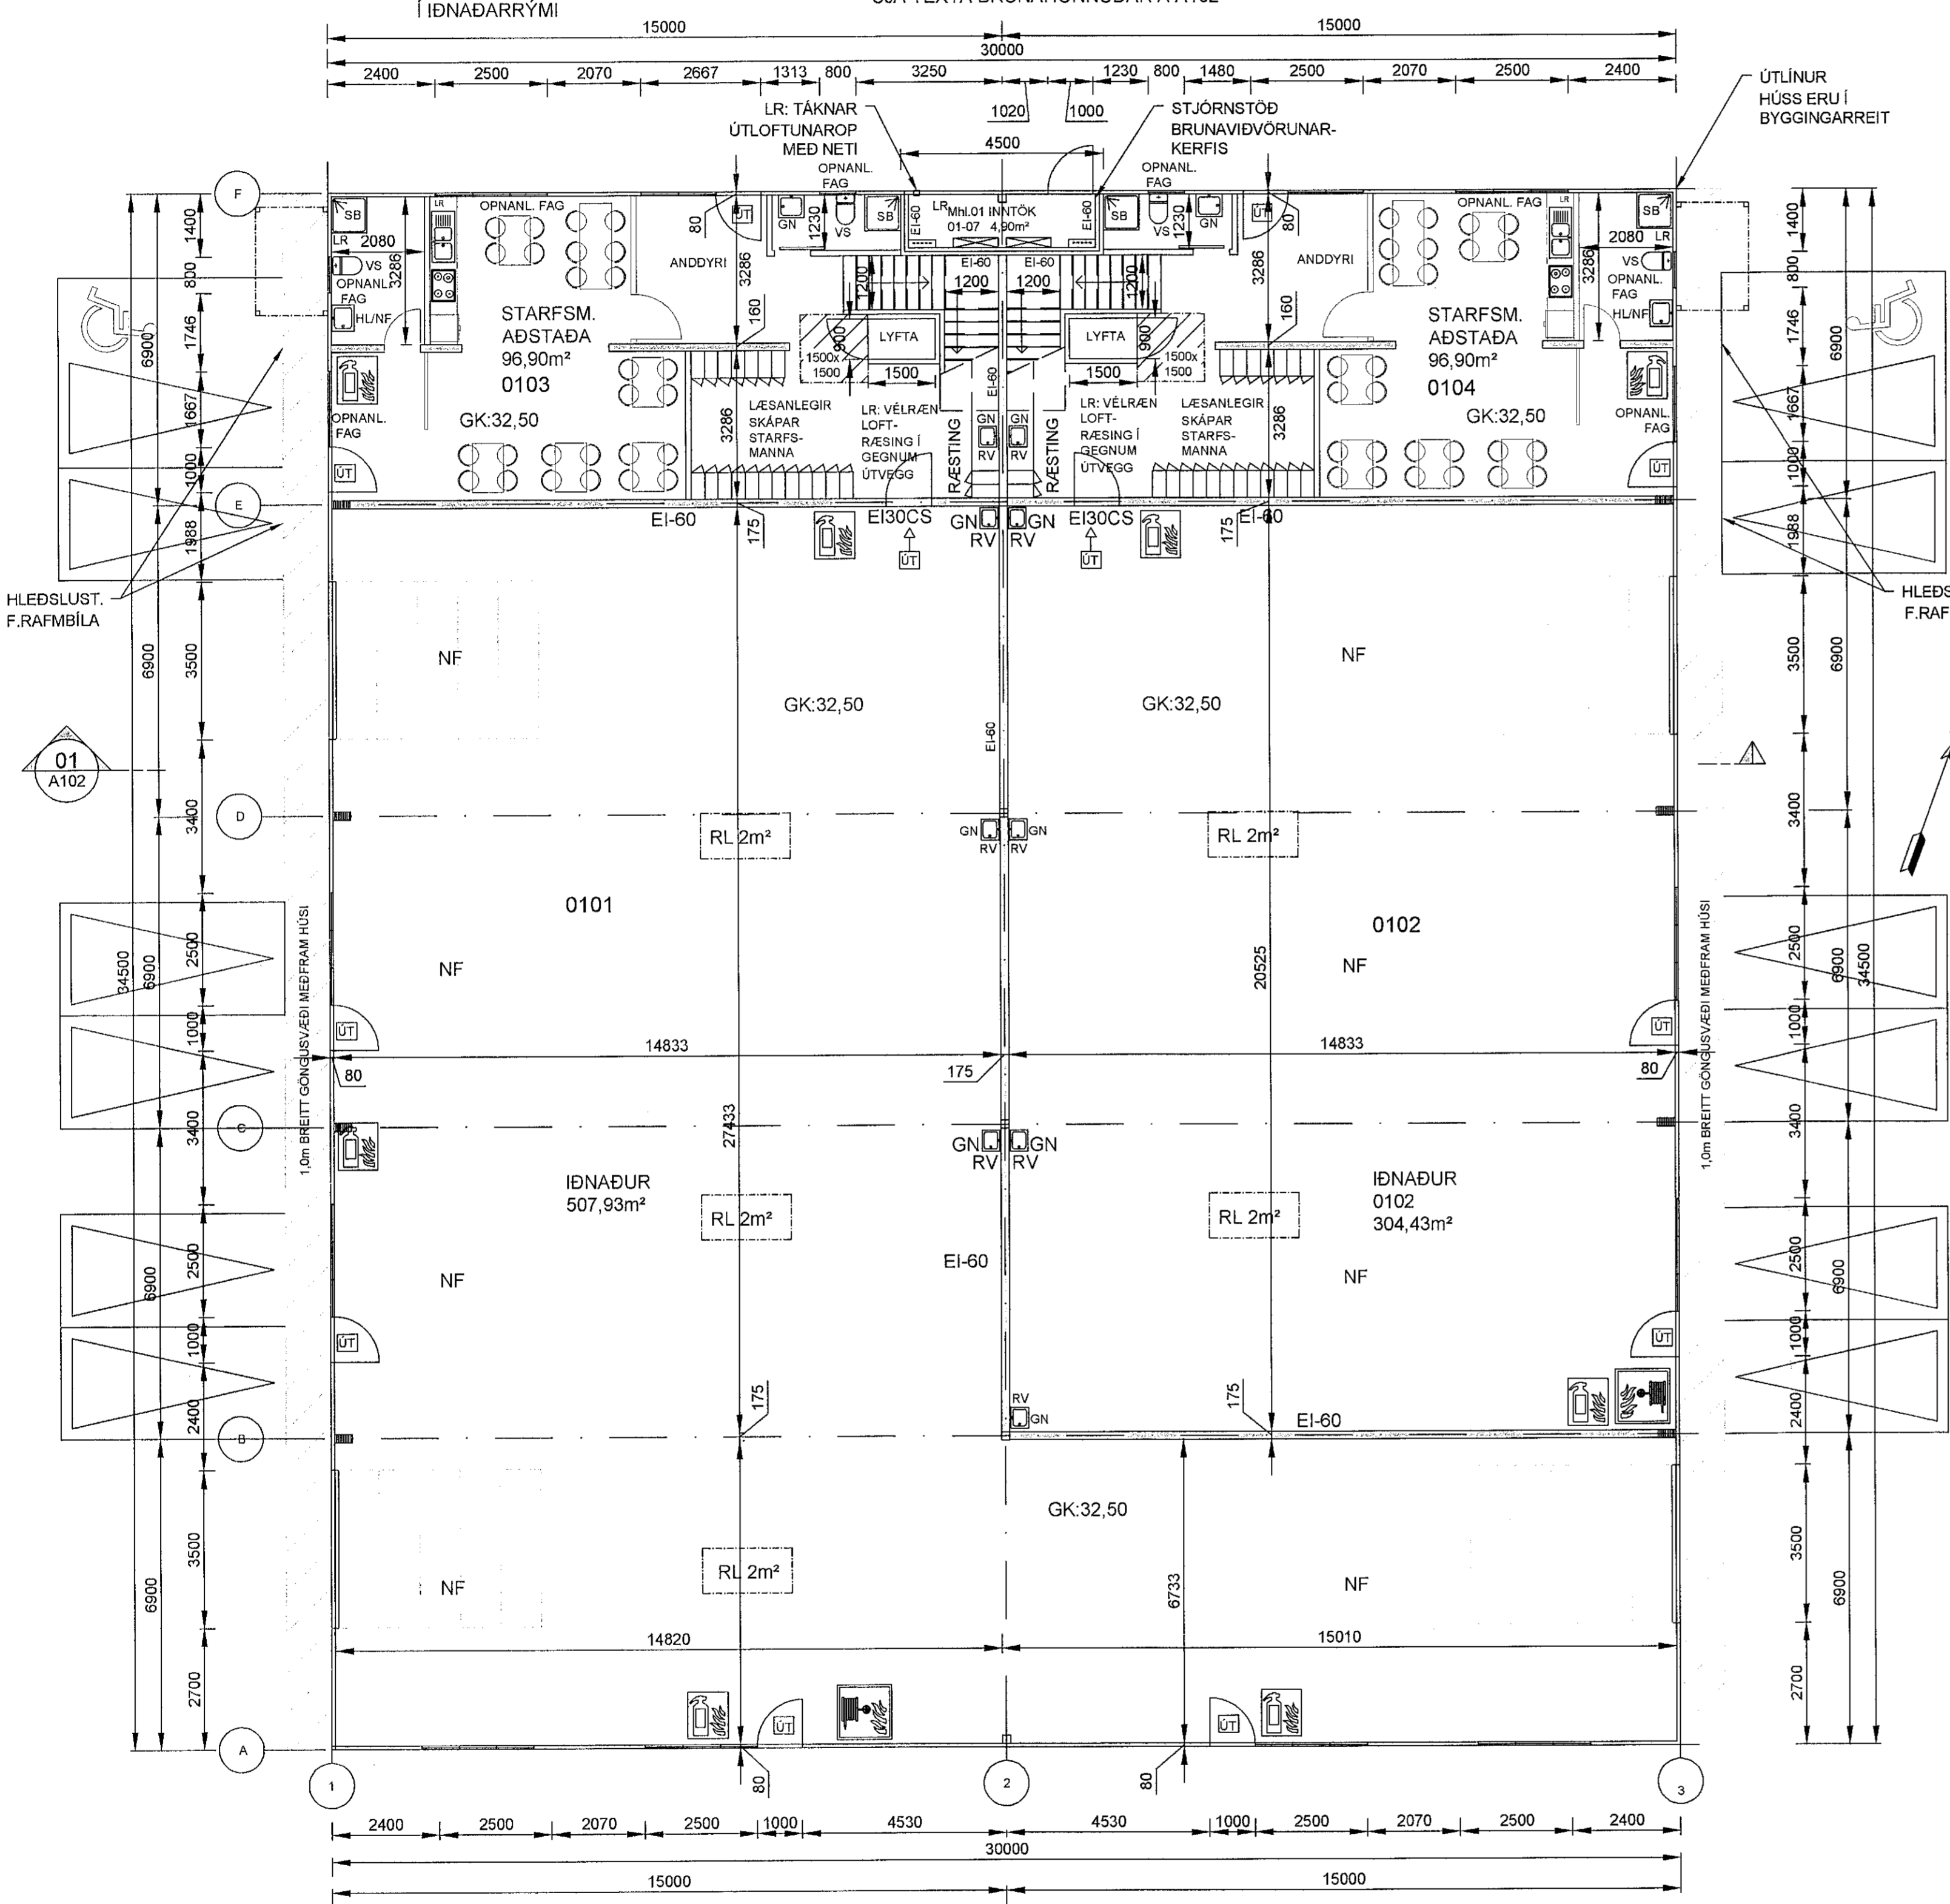

GRUNNMYND 1.HÆÐ
1:100 (A1)

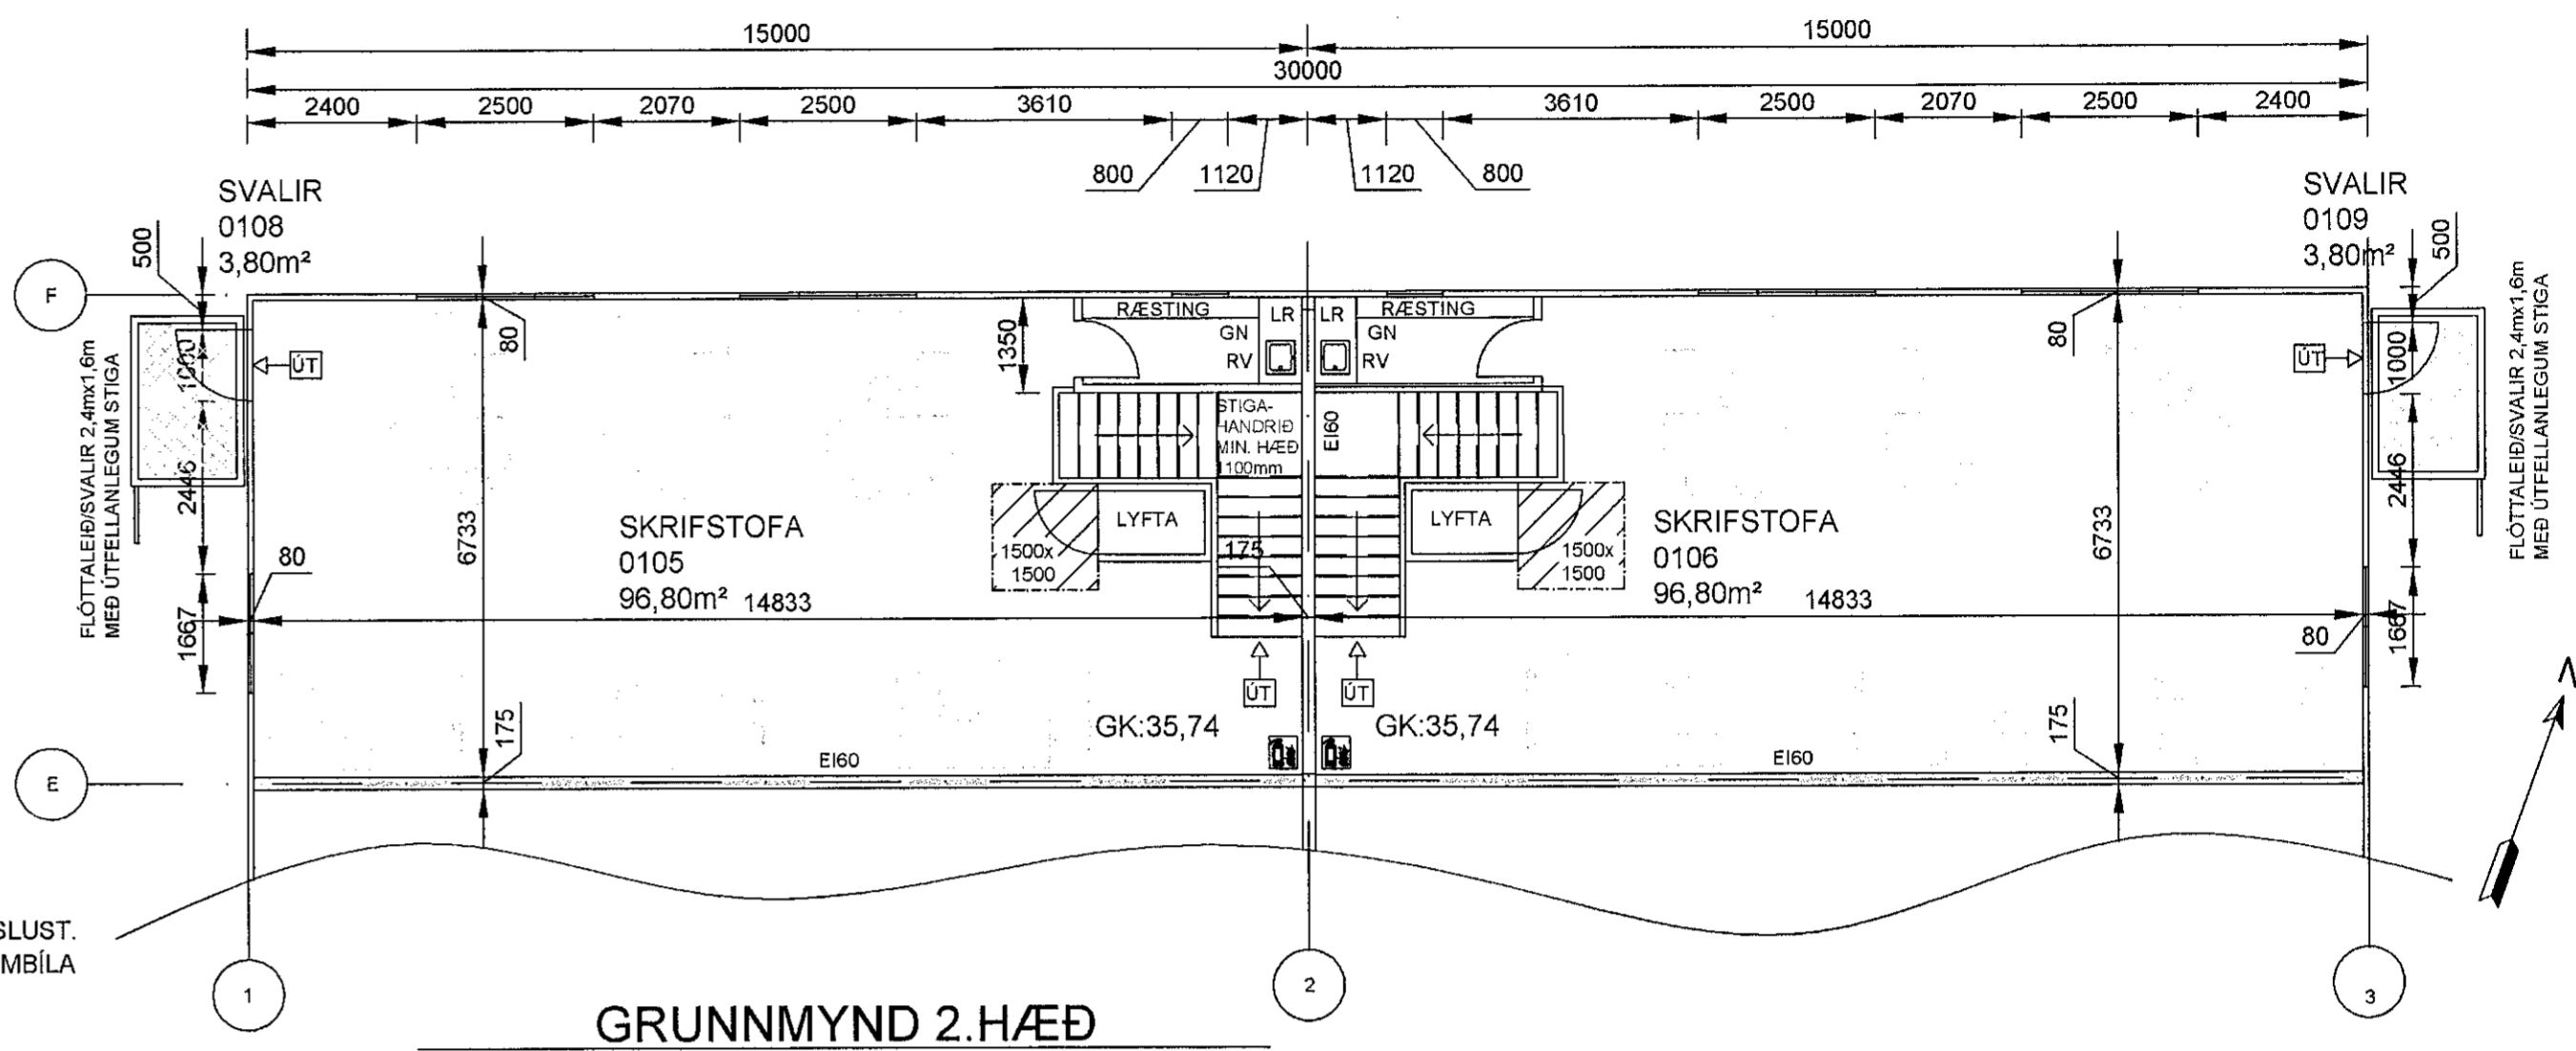

GRUNNMYND 2.HÆÐ
1:100 (A1)

BYGGINGARLÝSING
Mhl.01

BYGGINGARLÝSING:
ÁLFHELLA 5 - HAFNARFIRÐI. LANDEIGNARNÚMÉR 203353 Mhl.01
LÖÐ 3,930m² BRÚTTÓFLATARMÁL: 1,234.7m² NÝTINGARHLUTFALL 0,31 BRÚTTÓRUMMÁL: 6,525.4m³

ATVINNUHÚSNÆÐI SKIPT UPP Í TVÖ EIGNAHLUTA 01-01 OG 01-02 ÁSAMT SAMEIGINLEGU INNTAKSRÝMI 01-05
LÖÐ VERÐUR MALBÍKUD MED VATNSHALLA OG BILASTÆDAMERKT.
NÍÐURFÖLL Í MALBÍKUDU STÆÐI ÞAR SEM VÍÐ Á VERÐA TENGÐ REGNVATNSINNTAKI VÍÐ LÓÐARMÖRK. (FR).
AÐ ÖÐRU LEYTI ER GERT RÁÐ FYRIR AÐ LÓÐ HALLI AÐ LÓÐARMÖRKUM OG REGNVATN VERÐI LEITTI Í DRENERANDI
EFNI SEM TENGIST HRAUNLÖGUM Á SVÆÐINU

KVÖÐ UM SAMEIGINLEGA INNKEYRSLU ER AÐ MÖLLUGJANDI LÖÐ ÁLFHELLU 7.

HÚSIÐ ER GRUNDAÐ Á FROSTFRÍA BURÐARHÆFA FYLINGU.
UNDIRSTÖÐUR ER ÚR STEINSTEYPU, EINANGRADAR AÐ INNAN MED 100mm PLASTEINANGRUN
STEINSTEYPT 160mm PLATA Á FYLLINGU, EINANGRUD MEDFRAM UNDIRSTÖÐUM MED 100mm PLASTEINANGRUN 25KG/m³

BURÐARKERFI VEGGJA OG ÞAKS ER LÍMTRÉ KLÆTT MED EI-60 SAMLÆSTUM BERANDI VEGG- OG ÞAKEININGUM
ÚTVEGGIR OG ÞAKEININGAR ERU AF GERÐINI KINGSPAN QUADRACORE.
MILLIVEGGIR ERU STEINULLARSAMLOKUR

SVALIR/FLÓTTALEID ERU BYGGÐAR UPP AF RHS-100 STÁLPRÓFILUM SEM STANDA Á STEINSTEYPTUM UNDIRSTÖÐUM. KLÆÐNI
SVÖLUM SKAL VERA Í FLOKKI K10 B,s1-00

ÞAK- OG ÚTVEGGJAEININGAR SKULU UPPFYLLA BYGGINGAREGLUGERÐ GR. 13.3.2.
"HÁMARKS U-GILDI - NÝ MANNVIRKI OG VIÐBYGGINGAR"

AKTURSHURÐIR ÁSAMT GÖNGUHURÐUM ERU Í HVERT RÝMI. GÖNGUHURÐ ER Í INNTAKSRÝMI.
GLUGGAR ERU Á GÖFLUM OG HLIDUM, GLER ER TVÓFALLT VERKSMÍÐJUGLER AÐ VIÐURKENDRI GERÐ.

LAGNIR
FRÁRENNSLISLAGNIR ERU LAGÐAR Í FYLLINGU Í UNDIRSTÖÐUM OG TENJGAST HEIMÆÐ VÍÐ LÓÐARMÖRK (FS).
DRENLAGNIR ERU TENGÐAR NÍÐURFÖLLUM FRÁ ÞAKI OG TENJGAST REGNVATNSINNTAKI VÍÐ LÓÐARMÖRK (FR).
NEYSLUVATNSLAGNIR ERU RÖR/RÖR LAGÐAR Í FYLLINGU UNDIR GÓLFPLÖTU Í HVERT RÝMI AÐ NOTKUNARSTAD
FRÁ INNTAKSRÝMI.
GERA SKAL RÁÐSTAFANIR VÍÐ INNTAK NEYSLUVATNS TIL AÐ HEIT NEYSLUVATN FARI EKKI HEITARA NE 6°C
AÐ TÖPPUNARSTAD, MED VARMASKIPTI EDA UPPLÖNDUN.
GÓLFHITALAGNIR ERU LAGÐAR Í STEINSTEYPTA PLÖTU Á FYLLINGU. STOFNAR ERU TEKNIR Í HVERT RÝMI FRÁ INNTAKI
RAFLAGNIR ERU LAGÐAR Í IDRÁTARRÖUM UNDIR STEINSTEYPTRI GÓLFPLÖTU OG VEGGUM FRÁ INNTAKSRÝMI Í HVERT RÝMI

BILASTÆÐI: MERKT BILASTÆÐI ERU FYRIR HVERN EIGNAHLUTA SAMTALS 28 BILASTÆÐI Á LÖÐ
ÁSAMT TVEIM MERKTUM BILASTÆÐUM FYRIR FATLADA.
GERA SKAL RÁÐ FYRIR RAHFLEDSLUSTÖÐVUM VÍÐ HLUTA BILASTÆÐA.

RAHFLEDSLUSTÖÐVAR:
GERA SKAL RÁÐ FYRIR TENGIMÖGULEIKA FYRIR BÍLARAFHLEDSLUSTÖÐ BEINT Í INNTAKSTÖFLU.

HLJÓDVIÐ.
HLJÓDVIÐ SÉ Í SAMRÆMI VÍÐ BYGGINGAREGLUGERÐ 112.

SORPGEYMSLUR OG SORPFLOKKUN.
NOTA SKAL SORPKÖR OG/EDA GAMA SEM ERU STAÐSETT INNAN LÓÐARMARKA MED
MÖGULEIKA Á FLOKKUN URGANGS.
GANGA SKAL SNYRTILEGA FRÁ SORPGEYMSLUM OG STAÐSETJA ÞÆR ÞANNIG AÐ SEM
MINNST BERI Á ÞEIM.
SKERMA SKAL SORPGEYMSLUR AF Á A.M.K. ÞREMUR HLIDUM MED VEGG SEM ER JAFN
HÁR EDA HÆRRI EN SORPGEYMSLURNAR (GÁMAR/KÖR) SJÁLFAFAR.
AÐGENGI AÐ SORPGEYMSLUM SKAL VERA GOTT TIL AÐ TRYGGJA AÐKOMU ÞJÓNUSTUADILA
OG SLOKKVILIDS.
SJÁ KAFLA 2.9 SORPGEYMSLUR OG KAFLA 3.3 LÓDAFRÁGANGUR OG UMHVÉRFSÁKVÆÐI
Í HELLNAHRAUN 2 ÁFANGI DEILISKIPULAGSSKILMÁLAR.

SL: TÁKNAR SLOKKVITÆKI SJÁ TEXTA UM BRUNAVARNI
RS: TÁKNAR REYKSKYNNJARA SJÁ TEXTA UM BRUNAVARNIR

BREYTING: 15. SEPTEMBER 2022
GÓLFKÓTI HÆKKIÐUR UM 0,3m
GÓLFKÓTI VAR 32,20
GÓLFKÓTI VERÐUR 32,50

Verk:	ÁLFHELLA 5 - HAFNARFIRÐI
Efni:	GRUNNMYND 1 HÆÐ - MILLIGÓLF
Staðgreinir:	
Landsigna- númer:	1400-1-00950050 L203353
Verkkaup:	Flotgölf ehf.
Kl. verkkaupa:	500100-2220
Mælikvarð:	1:100
Frumstærð blaðs:	A1
Teiknað:	EV
Yfirland:	EV
dagseth útgáfu:	15.09.2022
endurskoðað:	EV

Bláur 1: 108 Reykjavík 9: 5176300 kl. 530106-1300

VERKSÝN
Regill Kjörsáson
kl. 100501-4779 byggingarfrólegur
sæmningafrólegur

Aðaluppdráttur A 101
Teikning þessi er útgáfa af undirrituðum fyrir hönd eignaða höfundarinnar. Verksýn ehf.
Teikning þessi er ekki aðila með neitum hætti án skýringa fyrir hönd.

SFS
24.05.22
27.9.2022
HEILBRIGDISHÉTILUTS
HAFNARFJARDAR-
OG KÖPAVOGSSVÆÐIS
210 Garðabæ