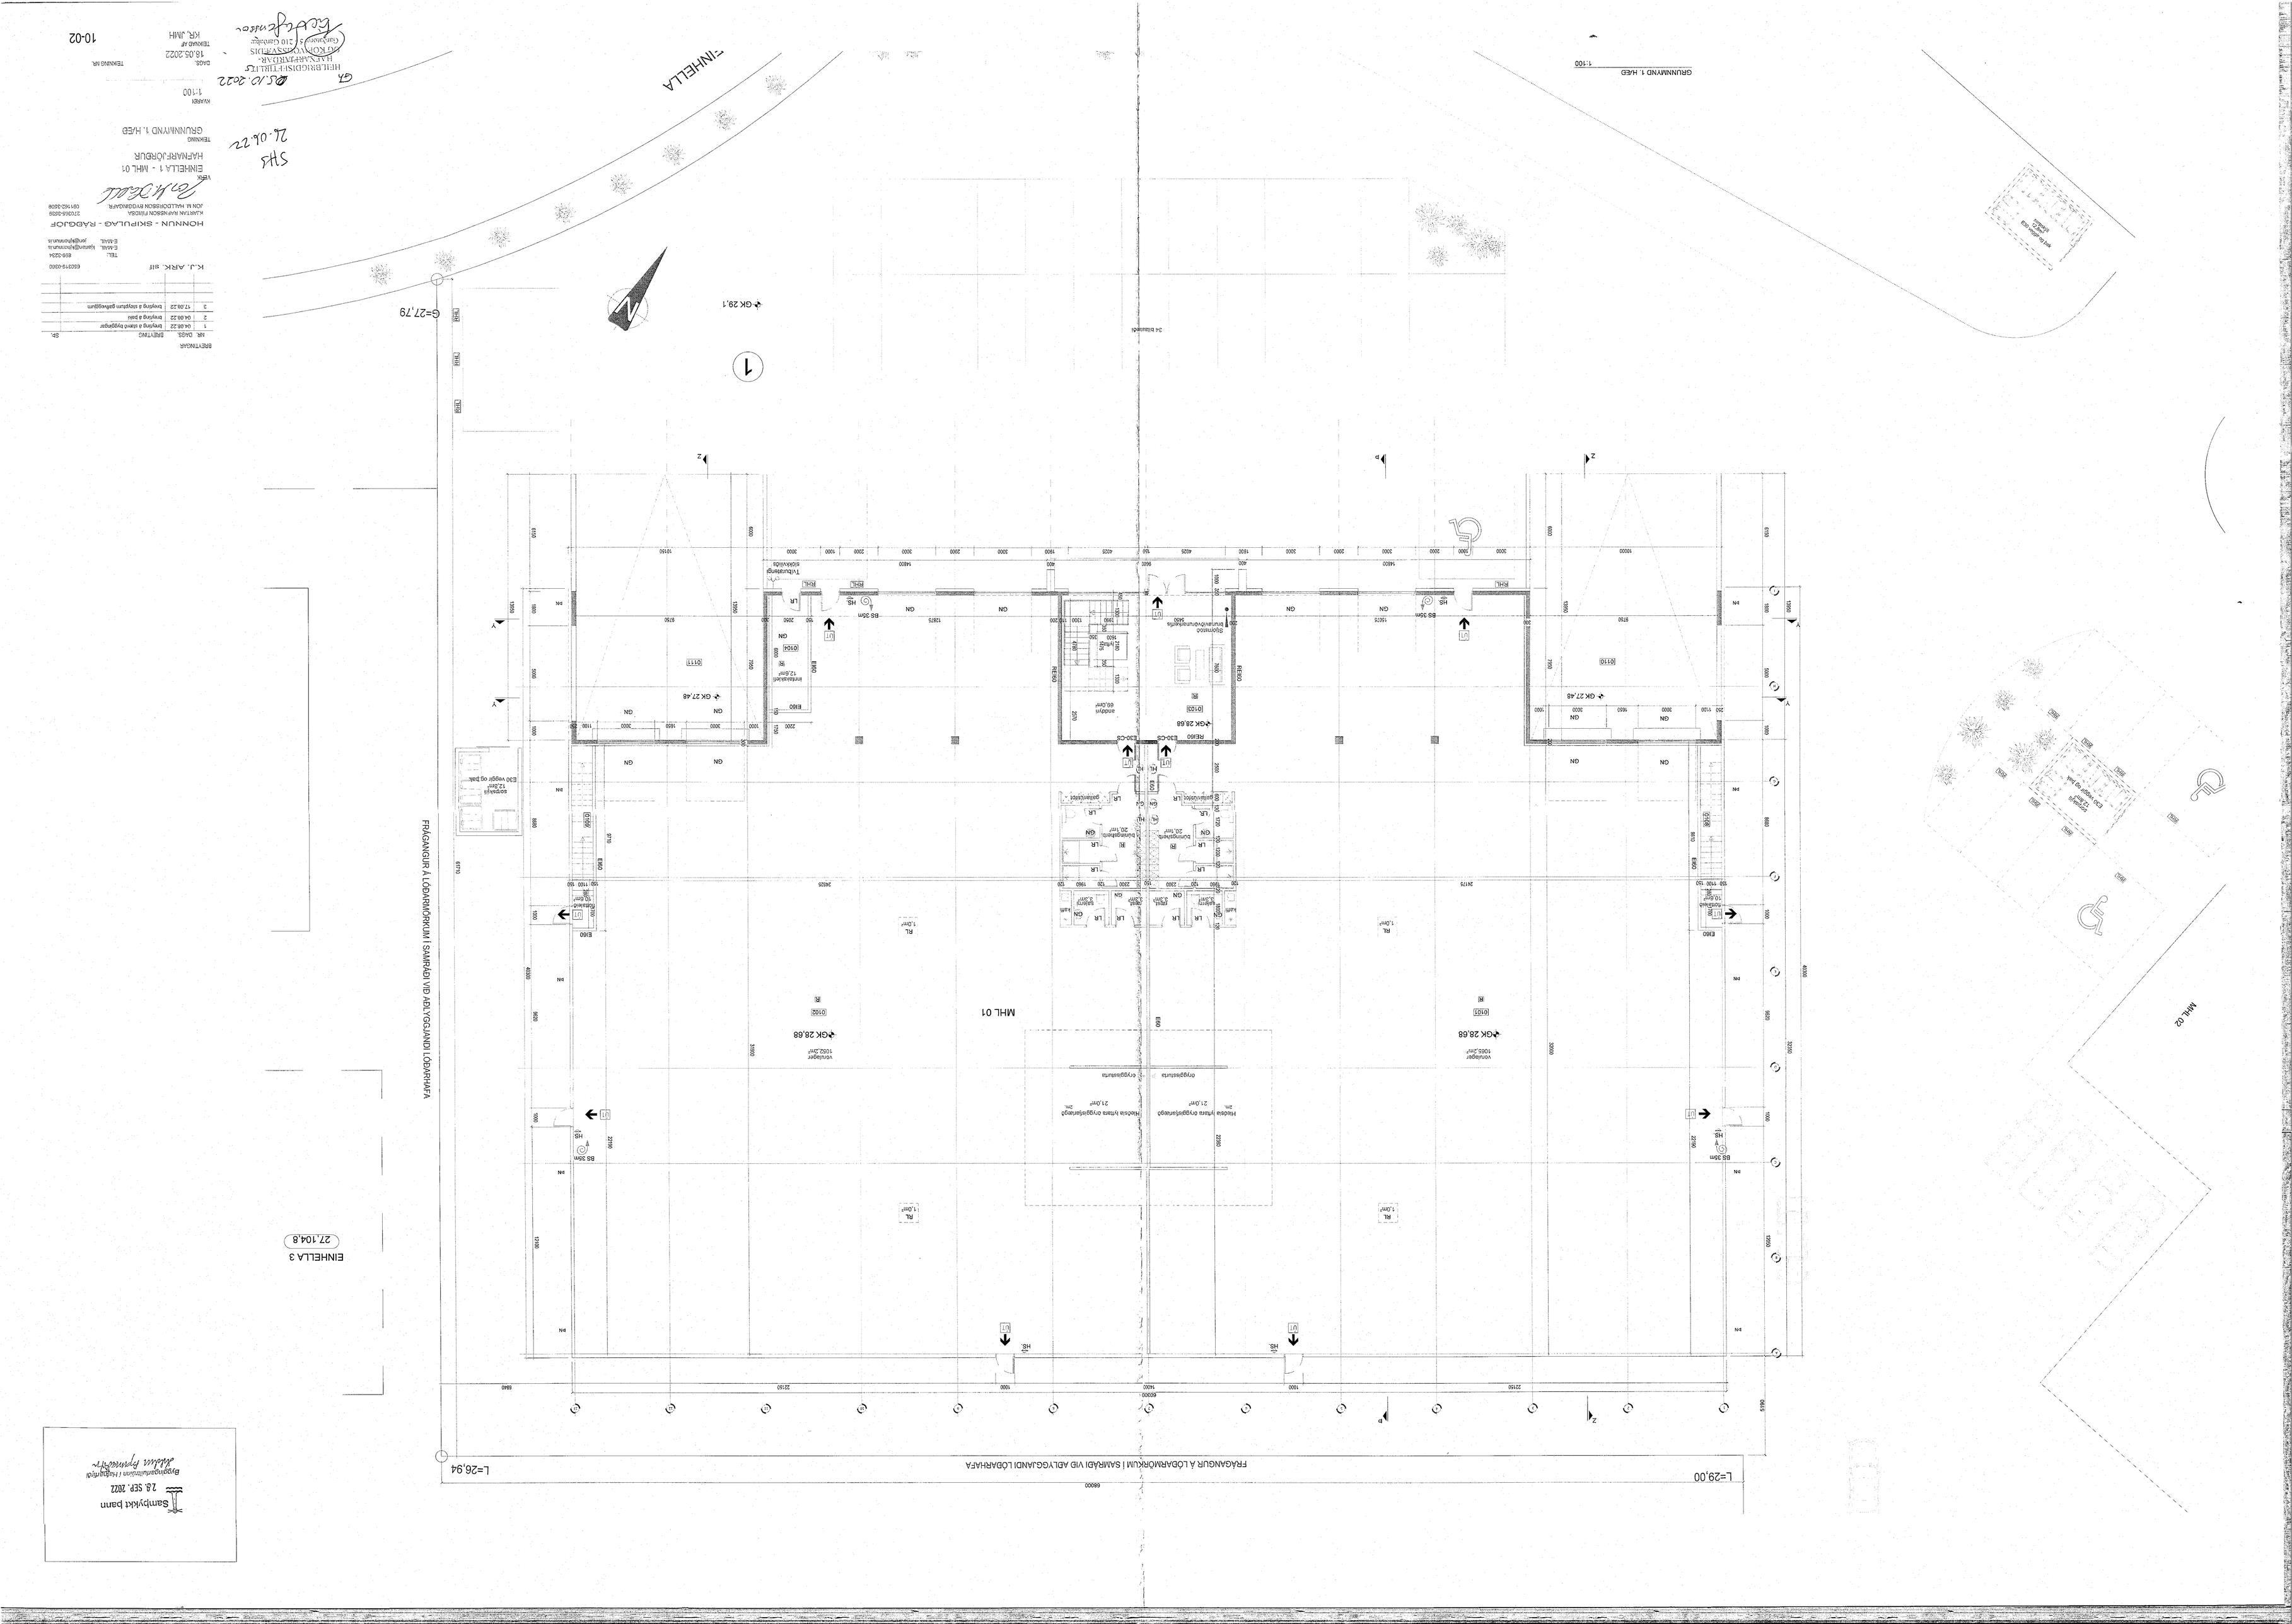
EINHELLA
GK 29,1
GK 27,48
GK 28,68
MHL 01
MHL 02
FRÁGANGUR Á LÓÐAMÖRKUM Í SAMRÆÐI VIÐ AÐLIGGJANDI LÓÐARHAFA
L=29,00
L=26,94
EINHELLA 3
27,104,8
GRUNNMYND 1. HÆÐ
1:100
HELBRIGÐISEFTIRLITS
HEILBRIGÐISFULLTRÚI
Samþykkt
Byggingarfulltrúi
S.H.S
24.06.22
S.Þ.
18.05.2022
10-02