


GRUNNMYND 2. HÆÐAR

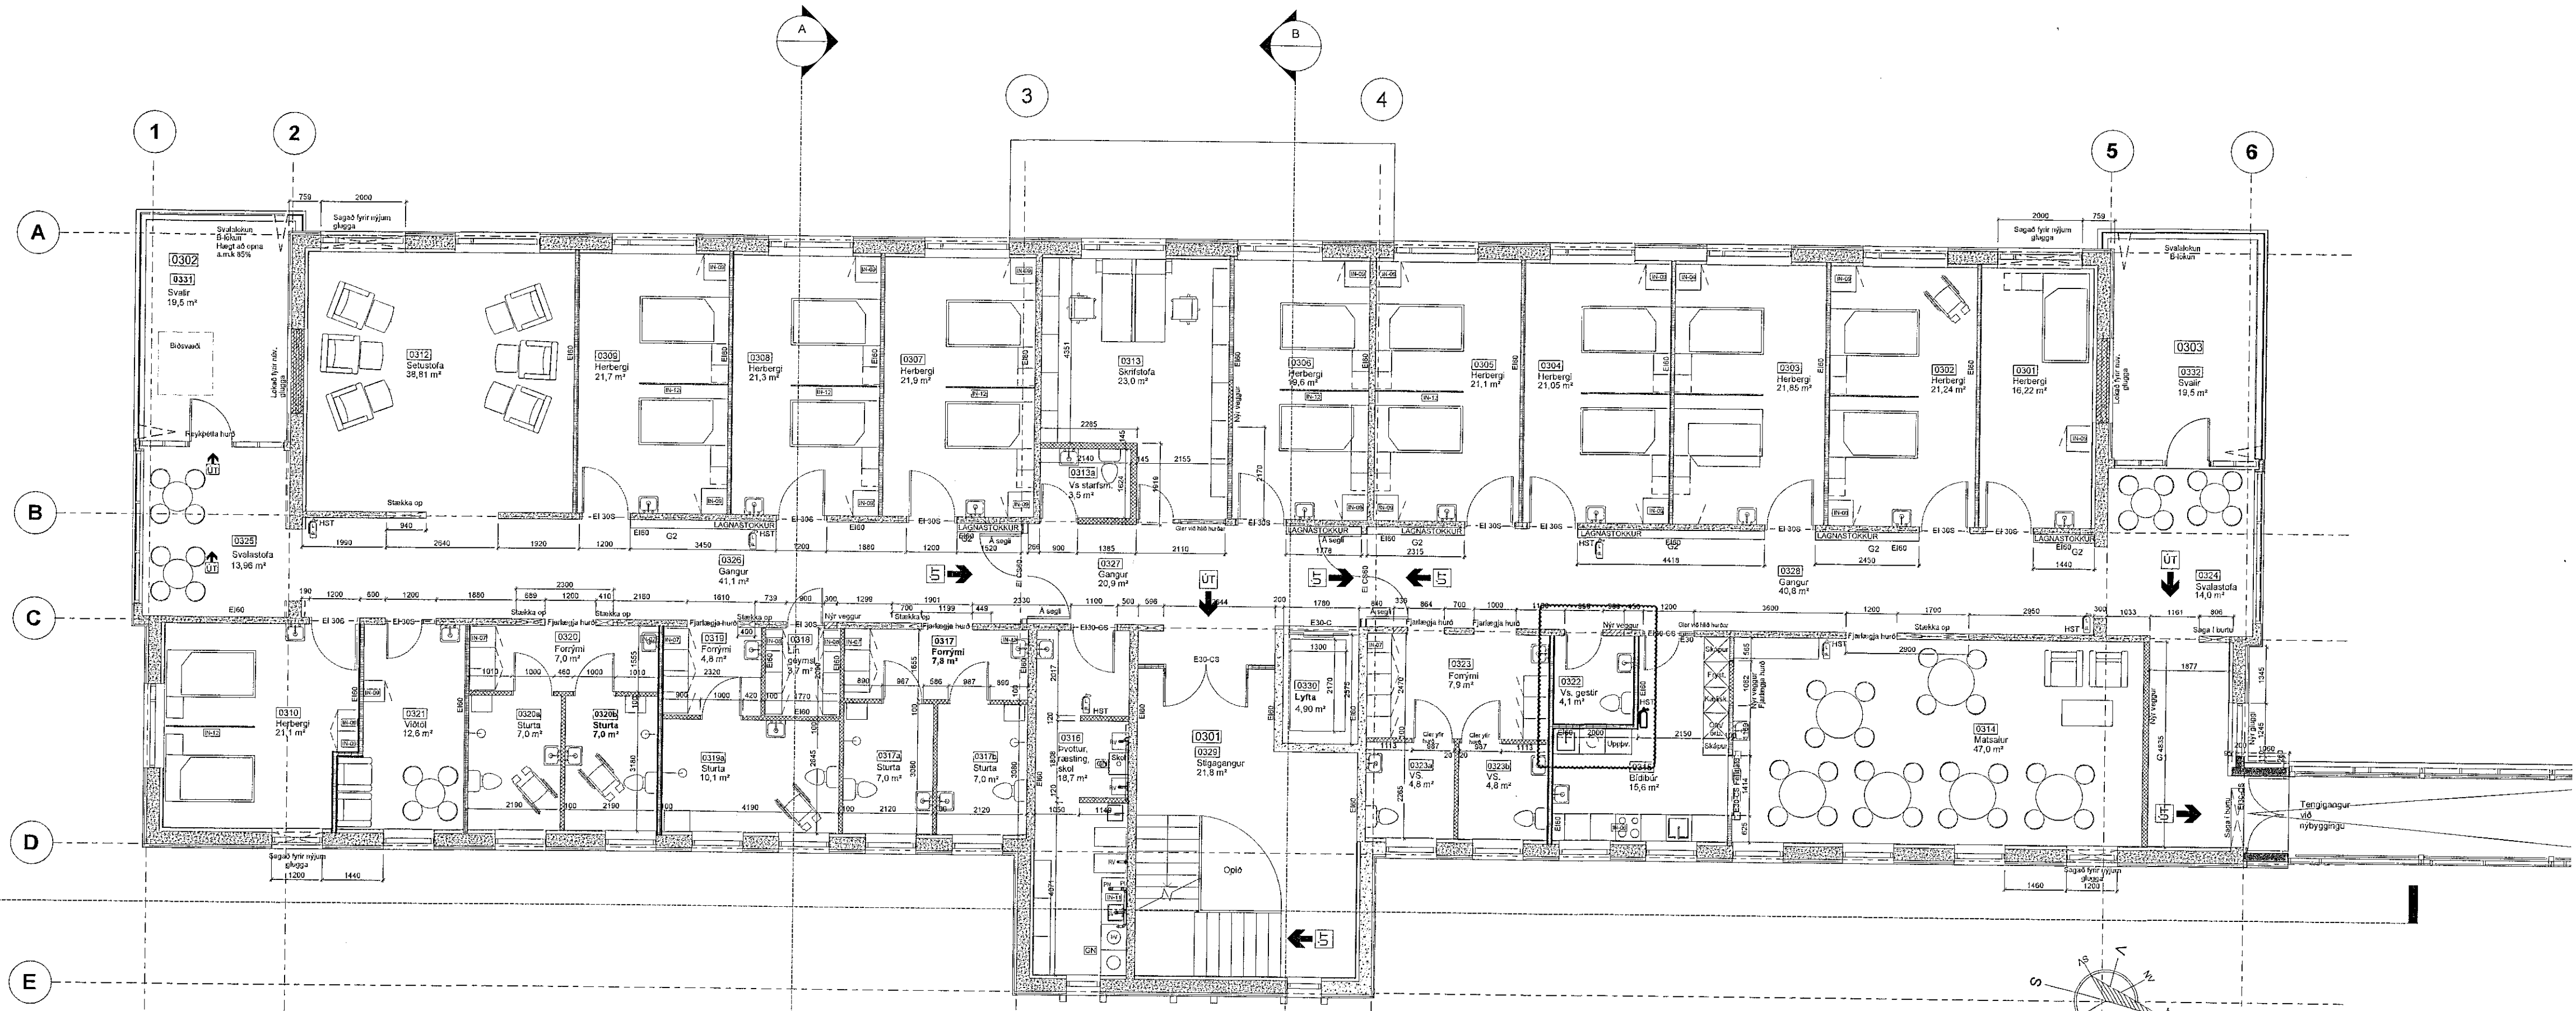

GRUNNMYND 3. HÆÐAR

D:
C:
B:
A:
BREYTINGAR: _____ DAGS: _____

SKS
15.02.22
HEILBRIGDISEFTIRLIT
HAFNARFIJARDAR-
OG KÓPAVOGSSVÆÐIS
Gættorgi 5 - 118 Grandubú
29.02.2022

SÓLVANGUR SÓLVANGSVEGI 2 HAFNARFIRDI
NÚVERANDI BYGGING VERK: 1916
BREYTINGAR KVARDI: 1:100
DAGS: 29.01.2021
GRUNNMYND 2 HÆÐ TEIKN: JPH/BÓS
OG 3 HÆÐ SKRÁ: 1906-Solvangur.dwg

ÚTI INNI
ARKITEKTAR
ÞINHÖLTSSTRÆTI 27 101 REYKJAVÍK
SÍMAR 5527660 & 5527660 FAX 5527661
NETFANG u@u.is VEFFANG www.u.is
BALDUR Ó. SVAVARSSON ARKITEKTAR FAI
JÓN ÞÓR ÞORVALDSSON ARKITEKTAR FAI
120357-5149
021256-7579